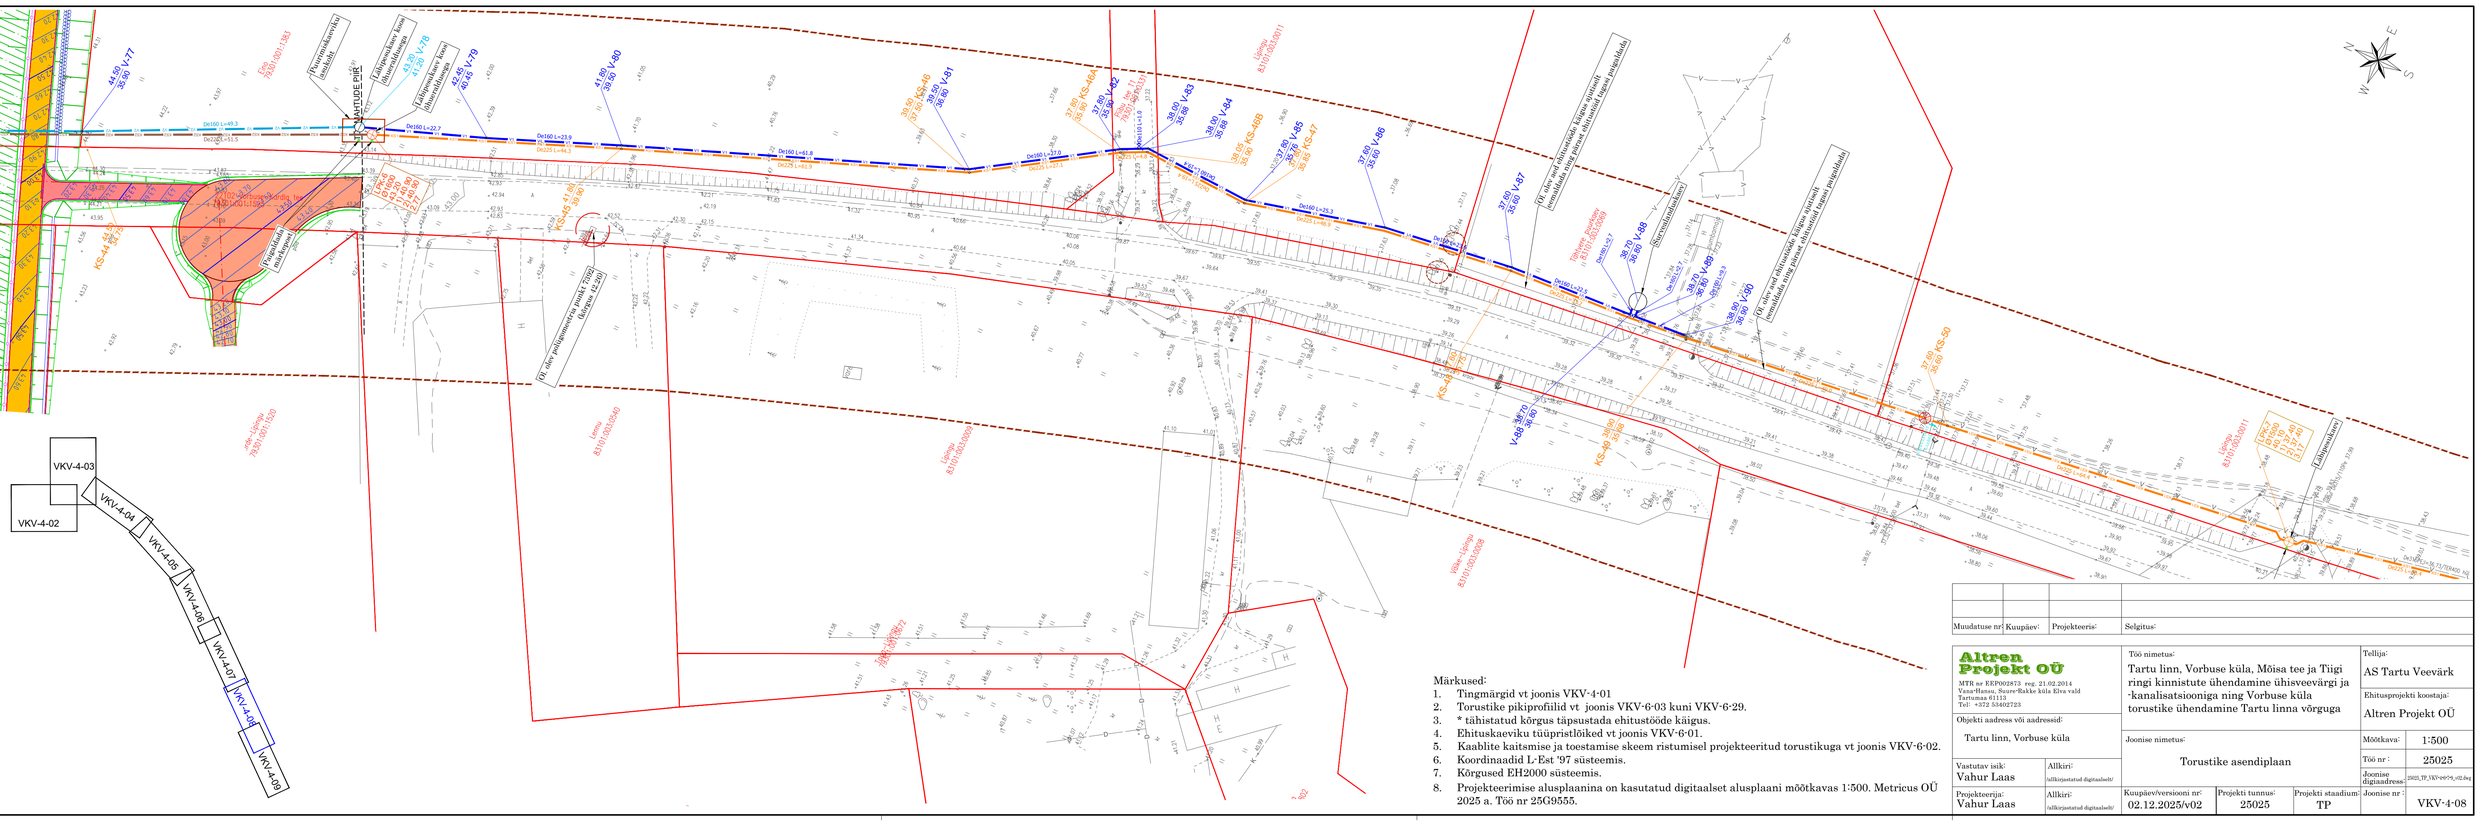
MAITUDE PIER
VKV-4-03
VKV-4-02
VKV-4-04
VKV-4-05
VKV-4-06
VKV-4-07
VKV-4-08
VKV-4-09
Liitumine 8310100010011
