


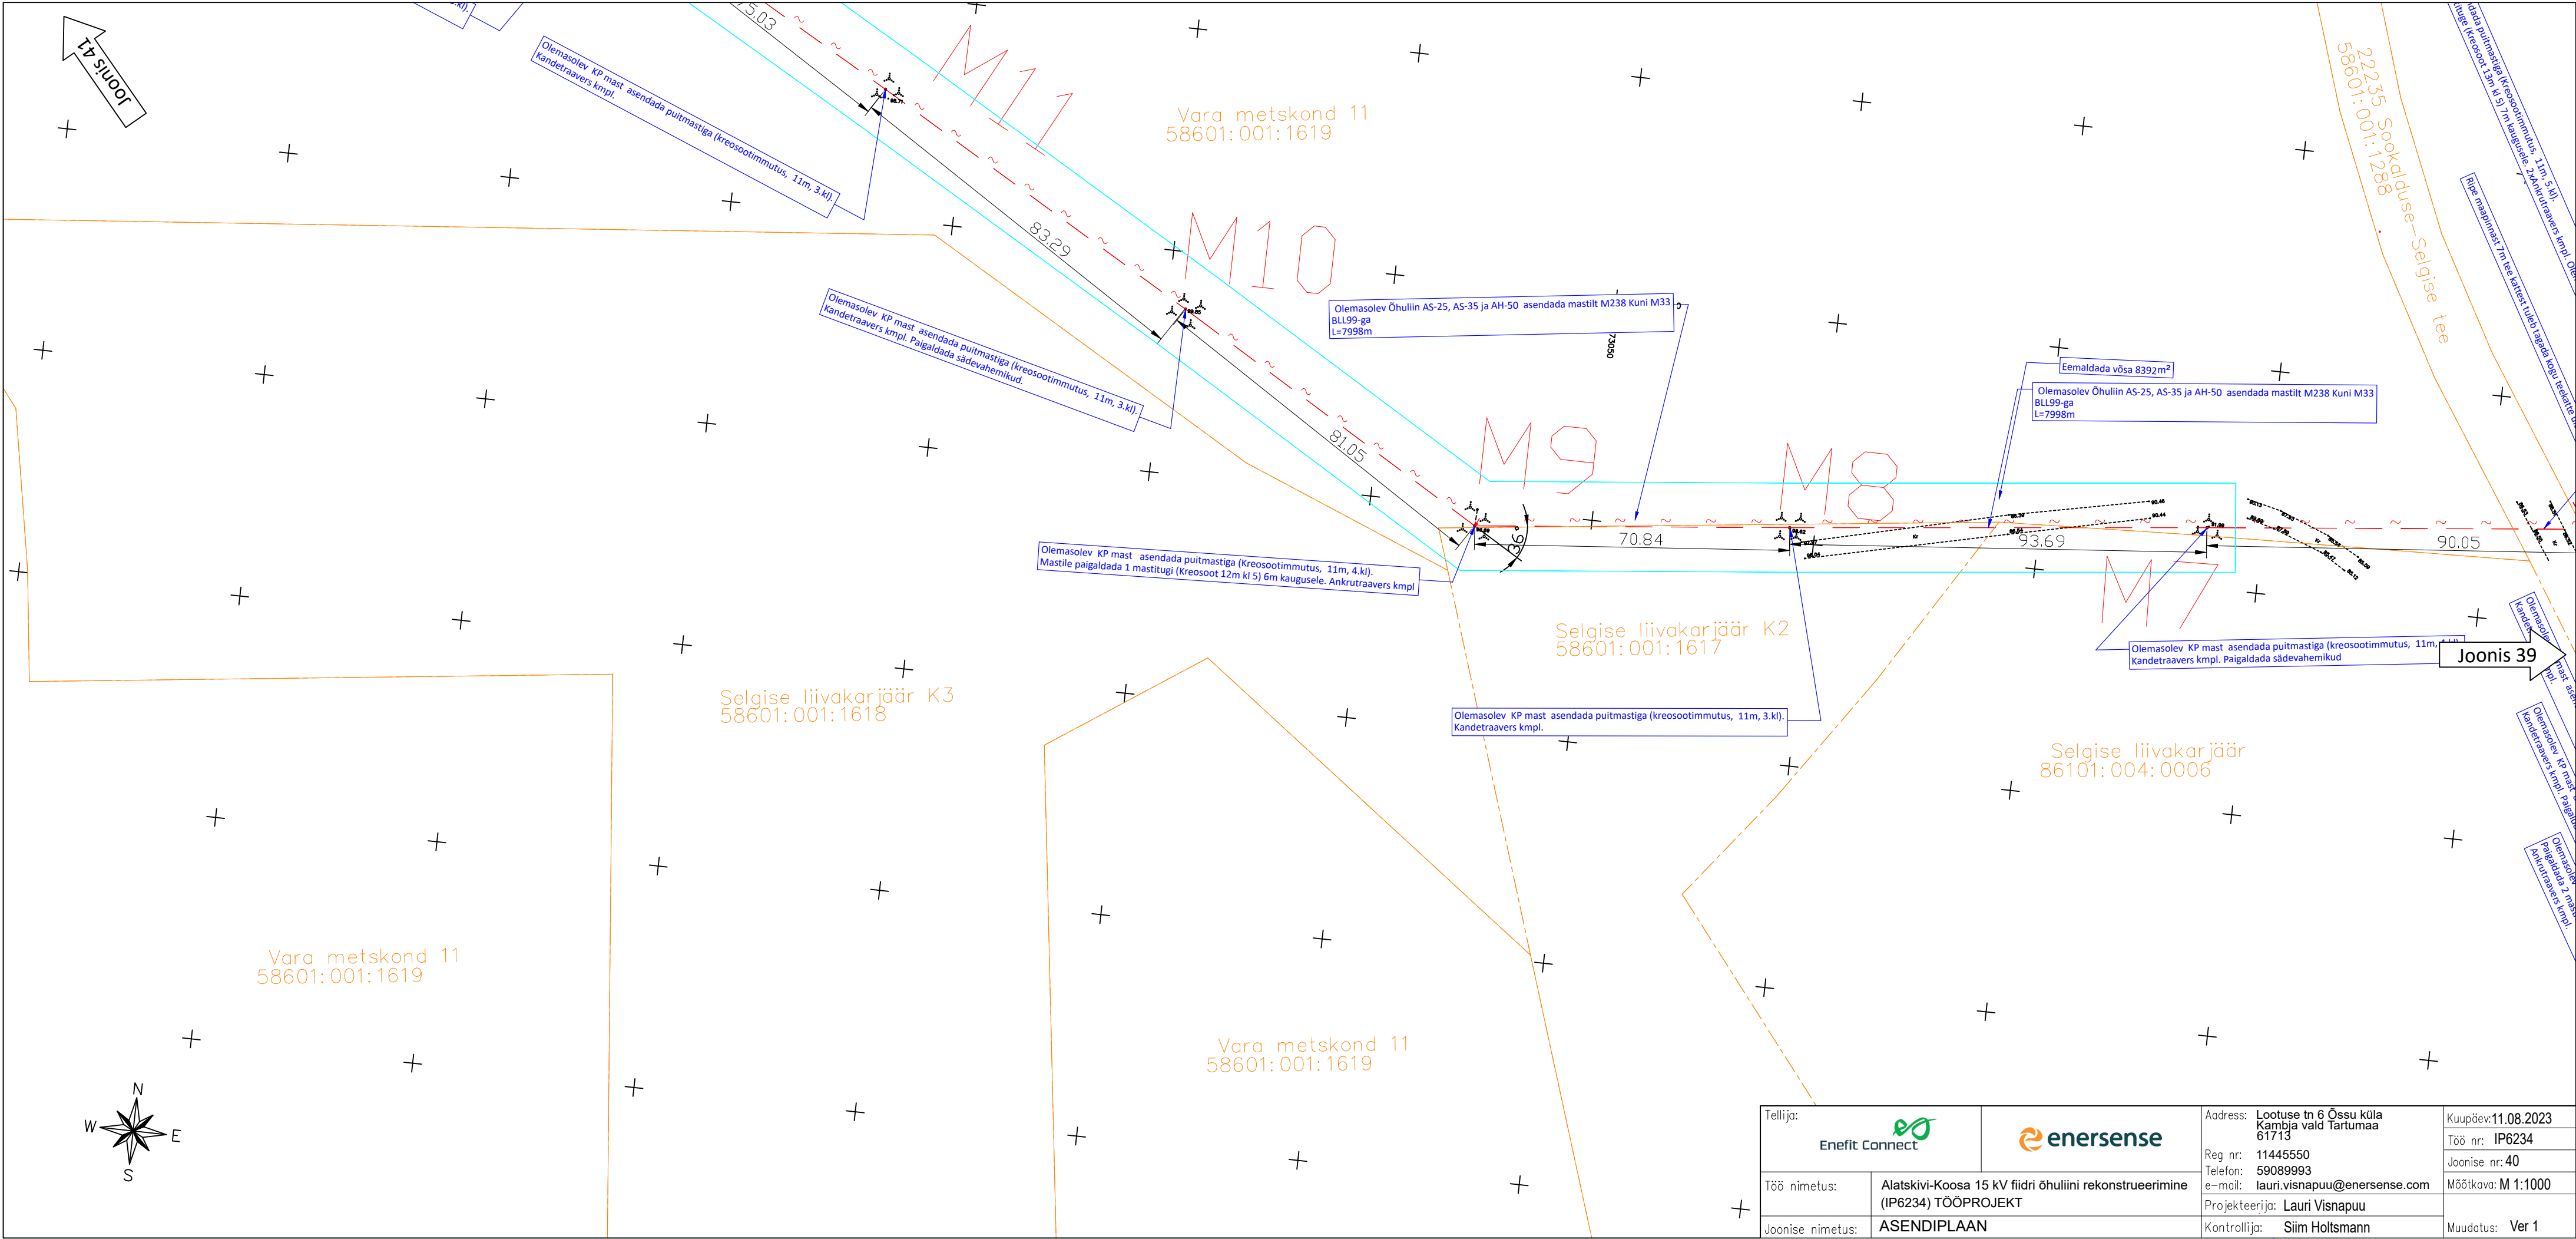

Tellija:		Address:		Kuupäev:	
Enefit Connect		Lootuse tn 6 Õssu küla Kambja vald Tartumaa 61713		11.08.2023	
Töö nimetus:		Reg. nr:		Töö nr:	
Alatskivi-Koosa 15 kV fiidri õhuliini rekonstrueerimine (IP6234) TÖÖPROJEKT		11445550		IP6234	
Joonise nimetus:		Telefon:		Joonise nr:	
ASENDIPLAAN		59089993		40	
		e-mail:		Mõõtkava:	
		lauri.visnapuu@enersense.com		M 1:1000	
		Projekteerija:		Kontrollija:	
		Lauri Visnapuu		Siim Holtsmann	
				Muudatus:	
				Ver 1	