


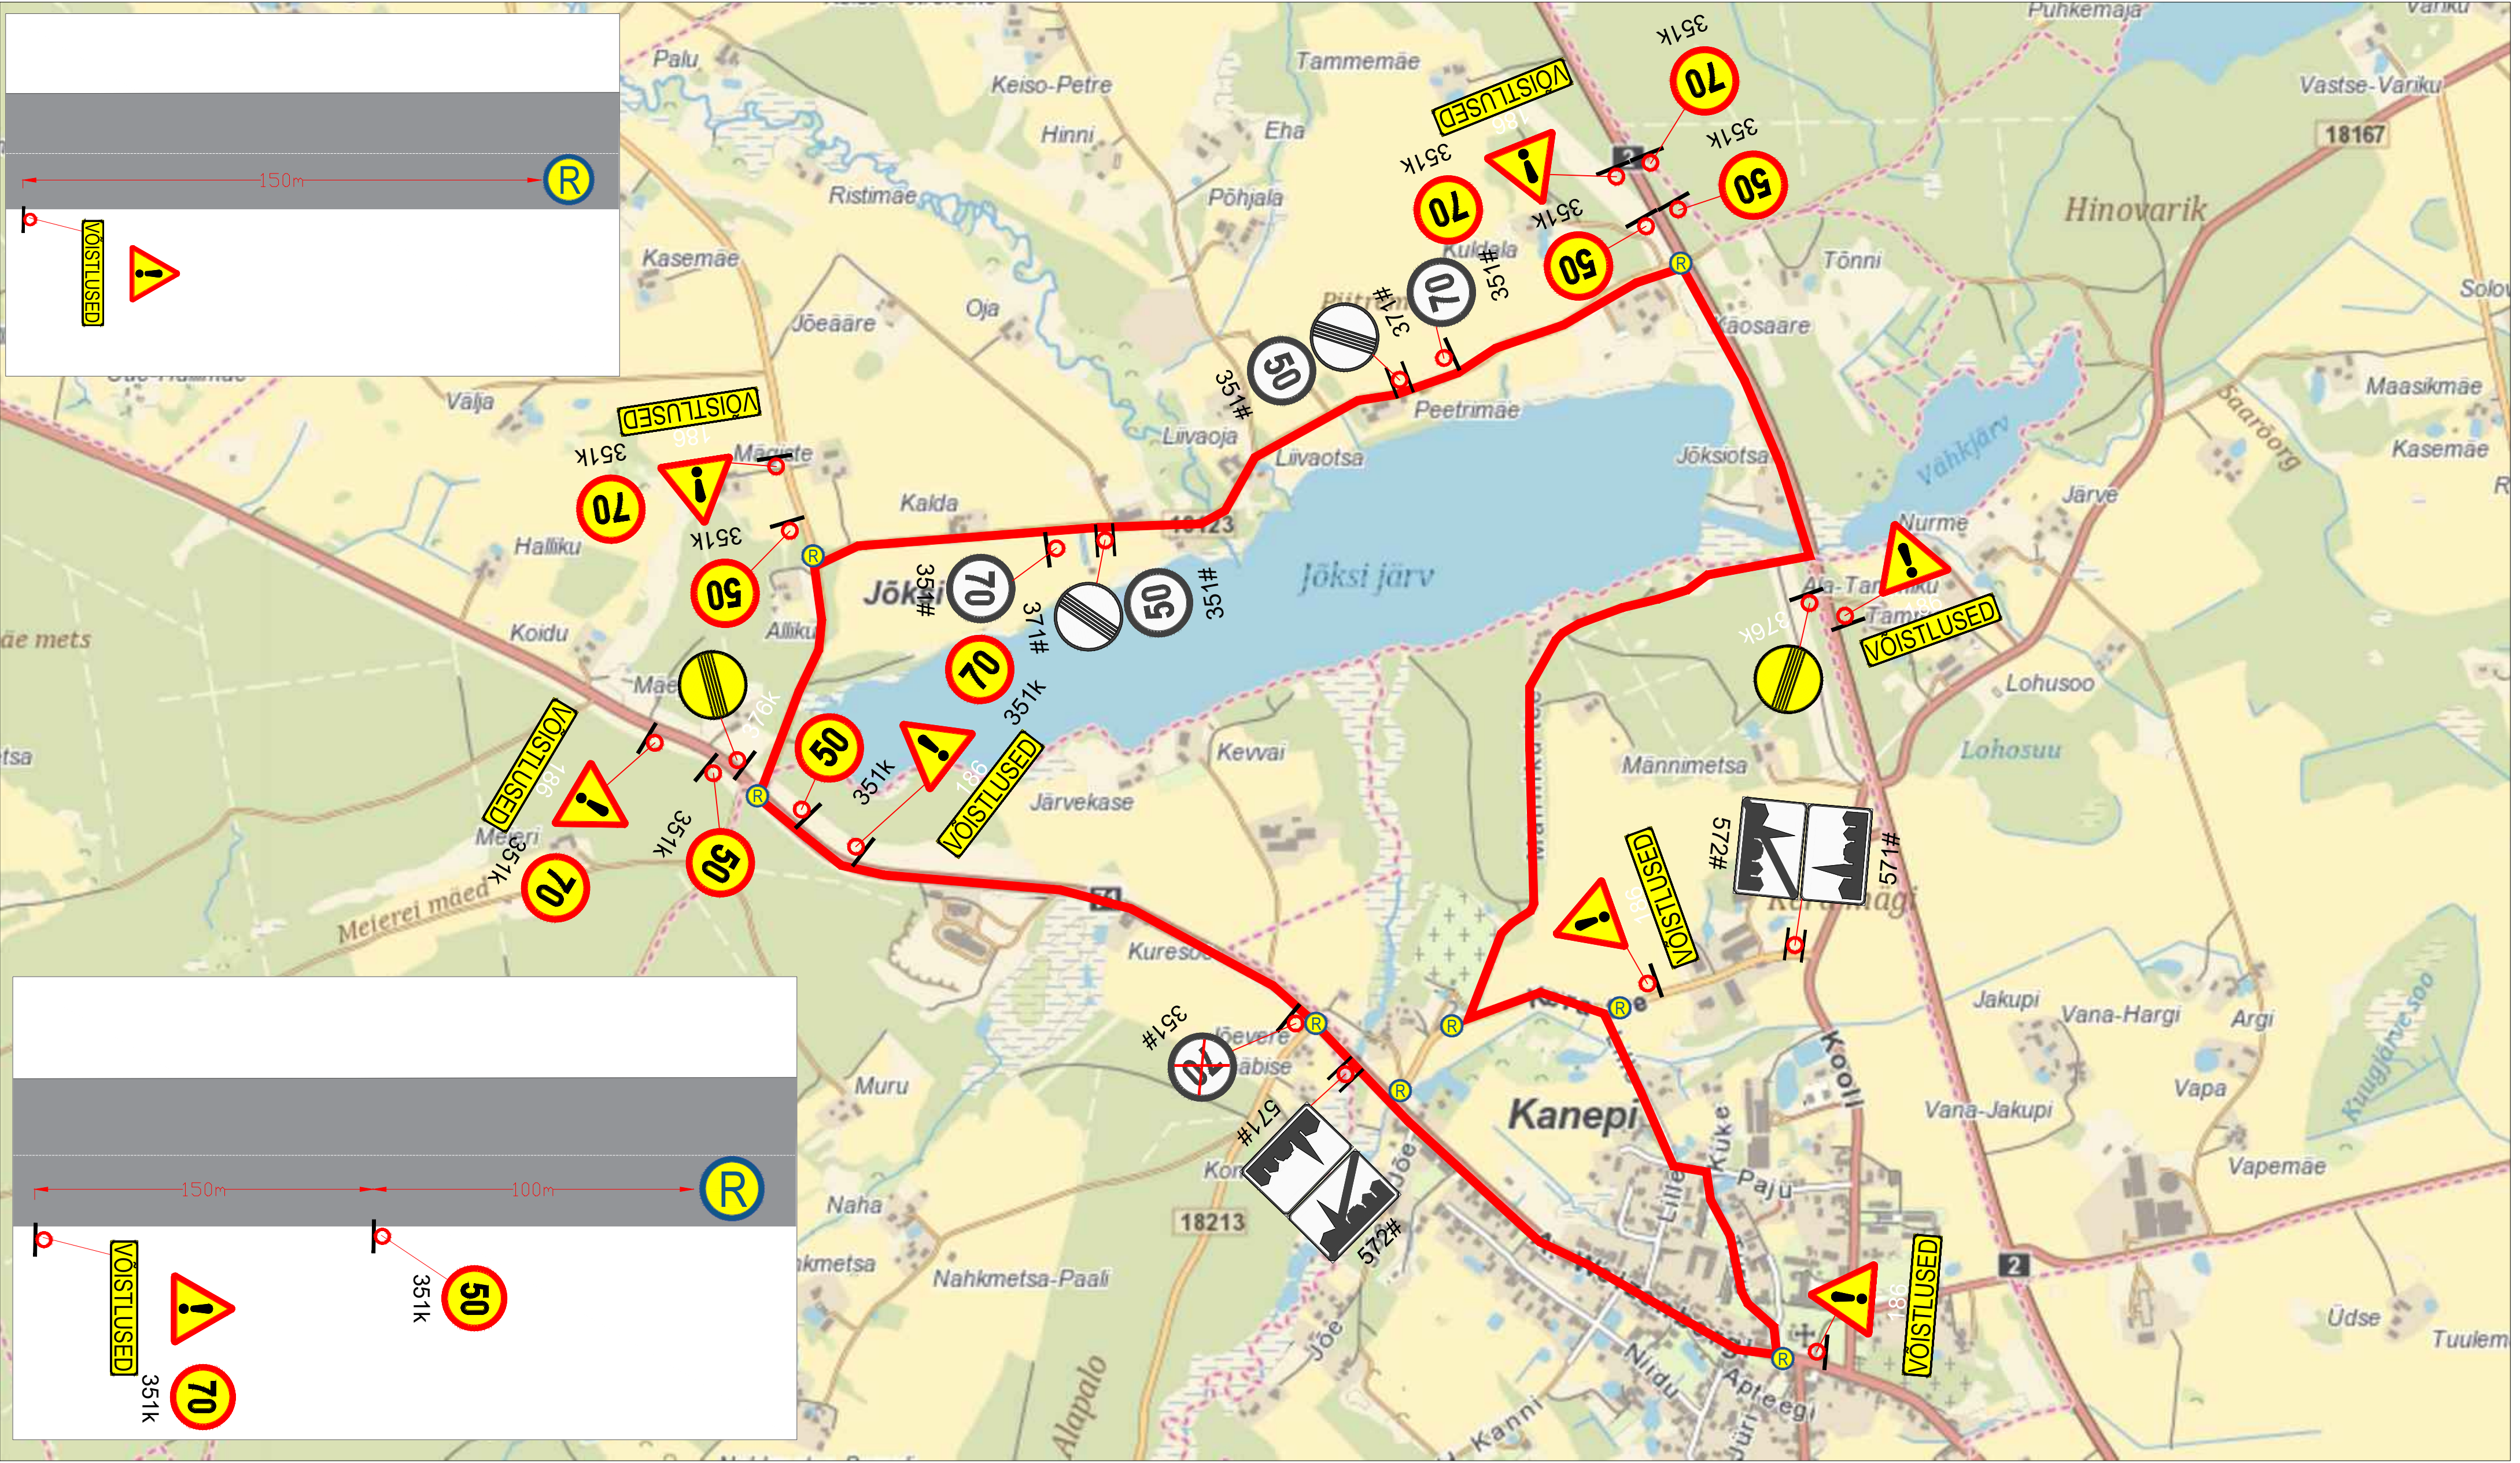

Märkused:

1. Muud olemasolevad liiklusmärgid, mis lähevad vastuollu antud ajutise ehitusaege liikluskeemiga, tuleb kinnikatta.
2. Vajadusel korrigeerida liikluskeem tööetapil olukorra kohaseks.
3. Vajadusel lisada objektile täiendavaid liiklusmärke.
4. Ajutised ehitusaege liiklusmärgid tuleb paigaldada nii, et nad on liiklejale üheselt mõistetavad ja arusaadavad.
5. Tagada kogu ehitustööde vältel ajutiste liiklusmärkide püstiolek ja loetavus.
6. Joonist lugeda märgitud numbrite järgi.

LEPPEMÄRGID			 Lõunaliiklus Sinu liikluskorraldaja Turu 63, 51004, Tartu, Telefon: +372 5248 400 E-post: lõunaliiklus@gmail.com	Projekti nimetus: Jõksi järve jooks	Kuupäev 22.09.2023
	Töötsoon	 Paigaldatav ajutine liiklusmärk		Objekti asukoht: Kanepi vald	Töö nr: 306/23
	 Olemasolev liiklusmärk				Joonis nr : 1 - (1)
				Koostas: Indrek Vähi	Joonis: Ajutine liikluskorralduskeem
Tellija: Kanepi Vallavalitus					