
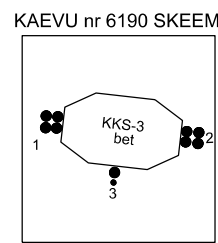


KAEVU NR.	KOORDINAADID			ABS.KÕRGUSED (m)		KAEVU LÄBIMÕÕT VOI TOOP	KAEVU MATERIAAL		NR.	ABS.KÕRGUSED (m)		TORU		MÄRKUSED
	X	Y	MAPP	KAEVU KAA	KAEVU PÕHI		SEIN	KAA		LAGIPÕHI	LÄBIMÕÕT	MATERIAAL	SÜBUNNE	
nr	6591558.00	547946.44	15.47	15.47	13.53	KKS-3	BET	MALM	1	14.52/14.32	4x100	Plast	-	
									2	14.62/14.42	4x100	Plast	-	
									3	14.72/14.72	1450	Plast	-	

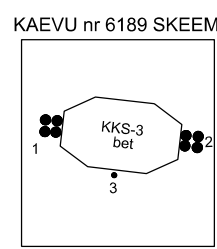

KAEVU NR.	KOORDINAADID			ABS.KÕRGUSED (m)		KAEVU LÄBIMÕÕT VOI TOOP	KAEVU MATERIAAL		NR.	ABS.KÕRGUSED (m)		TORU		MÄRKUSED
	X	Y	MAPP	KAEVU KAA	KAEVU PÕHI		SEIN	KAA		LAGIPÕHI	LÄBIMÕÕT	MATERIAAL	SÜBUNNE	
nr	6591541.75	548026.61	16.22	16.22	14.16	KKS-3	BET	MALM	1	15.22/15.02	4x100	Plast	-	
									2	15.32/15.12	4x100	Plast	-	
									3	15.27/14.87	1450	Plast	-	


KAEVU NR.	KOORDINAADID			ABS.KÕRGUSED (m)		KAEVU LÄBIMÕÕT VOI TOOP	KAEVU MATERIAAL		NR.	ABS.KÕRGUSED (m)		TORU		MÄRKUSED
	X	Y	MAPP	KAEVU KAA	KAEVU PÕHI		SEIN	KAA		LAGIPÕHI	LÄBIMÕÕT	MATERIAAL	SÜBUNNE	
nr	6591468.35	548290.85	18.37	18.37	16.77	KKS-2	BET	MALM	1	17.57/17.47	2x100	Plast	-	
									2	17.57/17.47	12/100	Plast	-	

KAEVU NR.	KOORDINAADID			ABS.KÕRGUSED (m)		KAEVU LÄBIMÕÕT VOI TOOP	KAEVU MATERIAAL		NR.	ABS.KÕRGUSED (m)		TORU		MÄRKUSED
	X	Y	MAPP	KAEVU KAA	KAEVU PÕHI		SEIN	KAA		LAGIPÕHI	LÄBIMÕÕT	MATERIAAL	SÜBUNNE	
nr	6591495.24	548310.35	18.57	18.57	16.69	KKS-3	BET	MALM	1	17.57/17.27	5x100	Plast	-	
									2	17.57/17.47	4x100	Plast	-	
									3	17.72/17.62	1x100	Plast	-	

Märkused:
Koordinaadid L-EST97 süsteemis, kõrgused EH2000 süsteemis
Katastrikustele piirid: väljavõte Maa- ja Ruumiametist 13.08.2025. Kihi "PIIR" esitatud piirjoonte asukohad on informatiivsed.

TOO NR	OBJEKT	TOO KOOD	ADDRESS
13517P	Jõekalda ja Kõrgeõhke In ning Kõrge õe piirkonnas Teia siseühendus	PF14503	Harju maakond Tallinn Pirita linnaosa
KOOSTAS	MOOTKAVA	LEHT	JOONIS
VASTUTAV ISIK L. Jänes	1:500	2-2 / 3	Siderajatiste asendiplaan
KONTROLLIS H. Jürmann			
KOOSTATUD 13.10.2025			



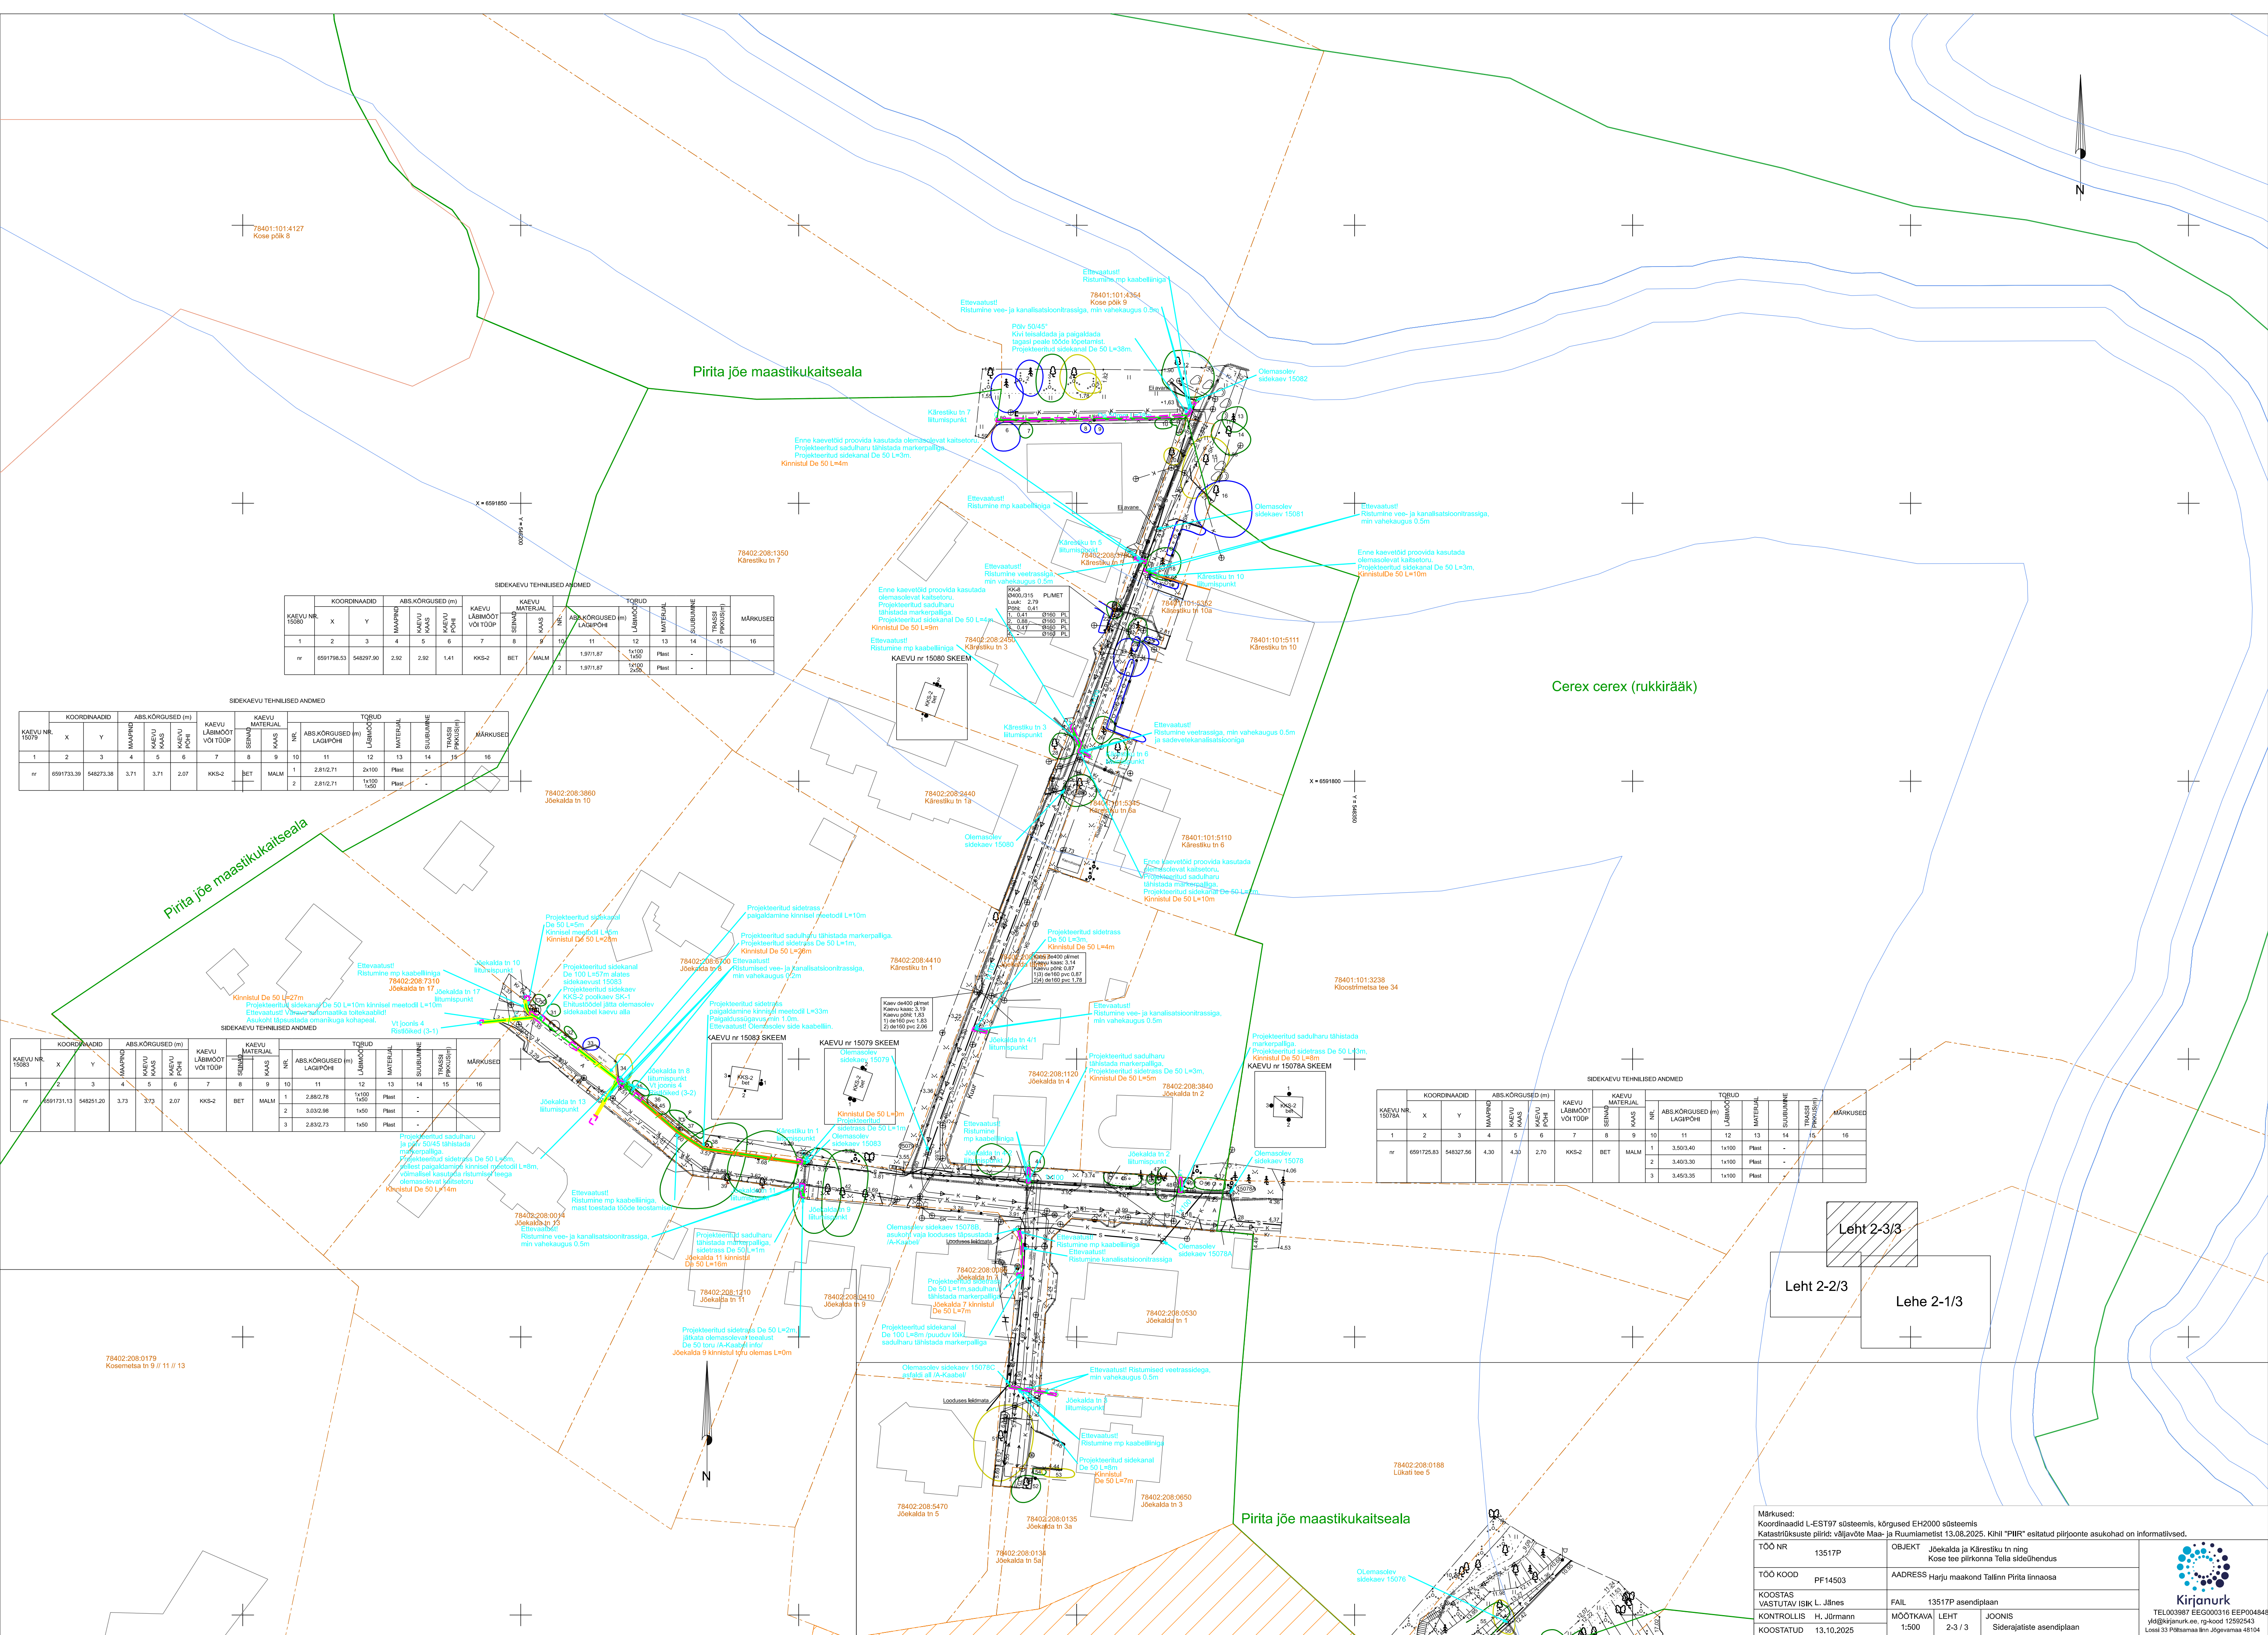

SIDEKAEVU TEHNILISED ANDMED															
KAEVU NR.	KOORDINAADID			ABS.KÕRGUSED (m)			KAEVU LÄBIMÕÕT VÕI TOOP	SEINNA	KAAS	NR.	ABS.KÕRGUSED LAGIPÕHI			TÕRUD	MÄRKUSED
	X	Y		MAAPIND	KAEVU KAAS	KAEVU PÕHI					1	2	3		
nr	691733.38	548273.38	3.71	3.71	2.07	KK2-2					1	2	3	4	5
											1	2	3	4	5

SIDEKAEVU TEHNILISED ANDMED															
KAEVU NR.	KOORDINAADID			ABS.KÕRGUSED (m)			KAEVU LÄBIMÕÕT VÕI TOOP	SEINNA	KAAS	NR.	ABS.KÕRGUSED LAGIPÕHI			TÕRUD	MÄRKUSED
	X	Y		MAAPIND	KAEVU KAAS	KAEVU PÕHI					1	2	3		
nr	691731.13	548251.20	3.73	3.73	2.07	KK2-2					1	2	3	4	5
											1	2	3	4	5

SIDEKAEVU TEHNILISED ANDMED															
KAEVU NR.	KOORDINAADID			ABS.KÕRGUSED (m)			KAEVU LÄBIMÕÕT VÕI TOOP	SEINNA	KAAS	NR.	ABS.KÕRGUSED LAGIPÕHI			TÕRUD	MÄRKUSED
	X	Y		MAAPIND	KAEVU KAAS	KAEVU PÕHI					1	2	3		
nr	691725.63	548327.56	4.30	4.30	2.70	KK2-2					1	2	3	4	5
											1	2	3	4	5

Leht 2-3/3

Leht 2-2/3

Lehe 2-1/3