




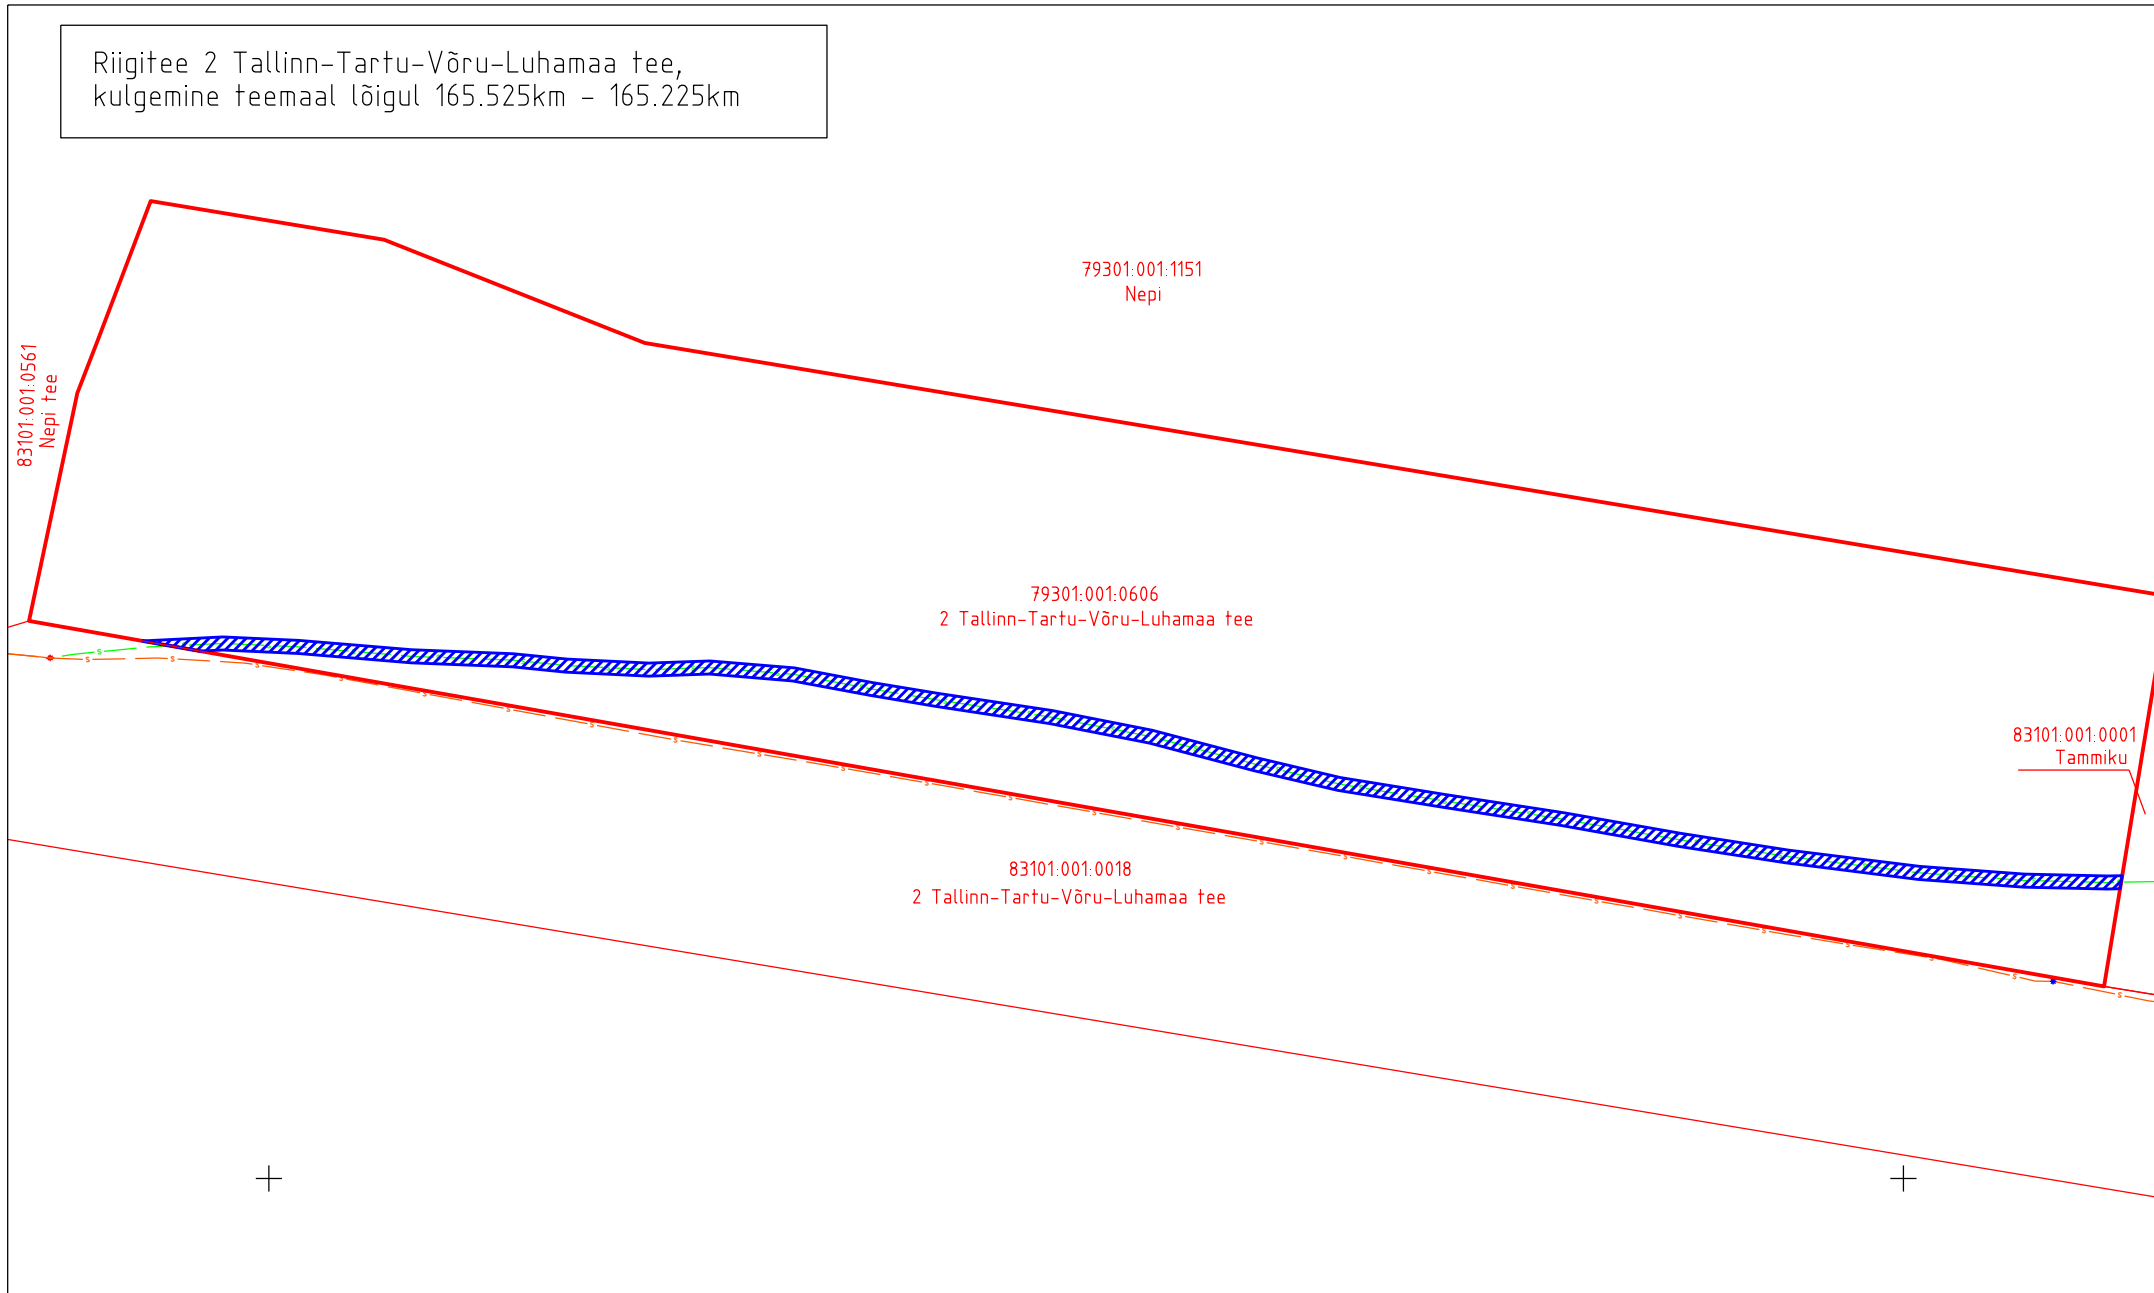


Riigitee 2 Tallinn-Tartu-Võru-Luhamaa tee,
kulgemine teemaal lõigul 165.525km - 165.225km



Tartu maakond, Tartu linn, Kardla küla, 2 Tallinn-Tartu-Võru-Luhamaa tee
 Katastritunnus: 79301:001:0606, registriosa nr.18616150
 Teostusjoonis nr 8126T, Kirjanurk OÜ "Kärevere - Kardla ELASA
 sidetrassi ELA081 ümbertõstmine II etapp "
 M 1:1000

-  Isikliku kasutusõiguse ala 602m²
-  Lepingu objektiks oleva kinnistu piir
-  Kinnistupiirid
-  Ehitatud sidetrass (sidemaakaabel, mikrotorustik)
-  Olemasolev sidetrass