


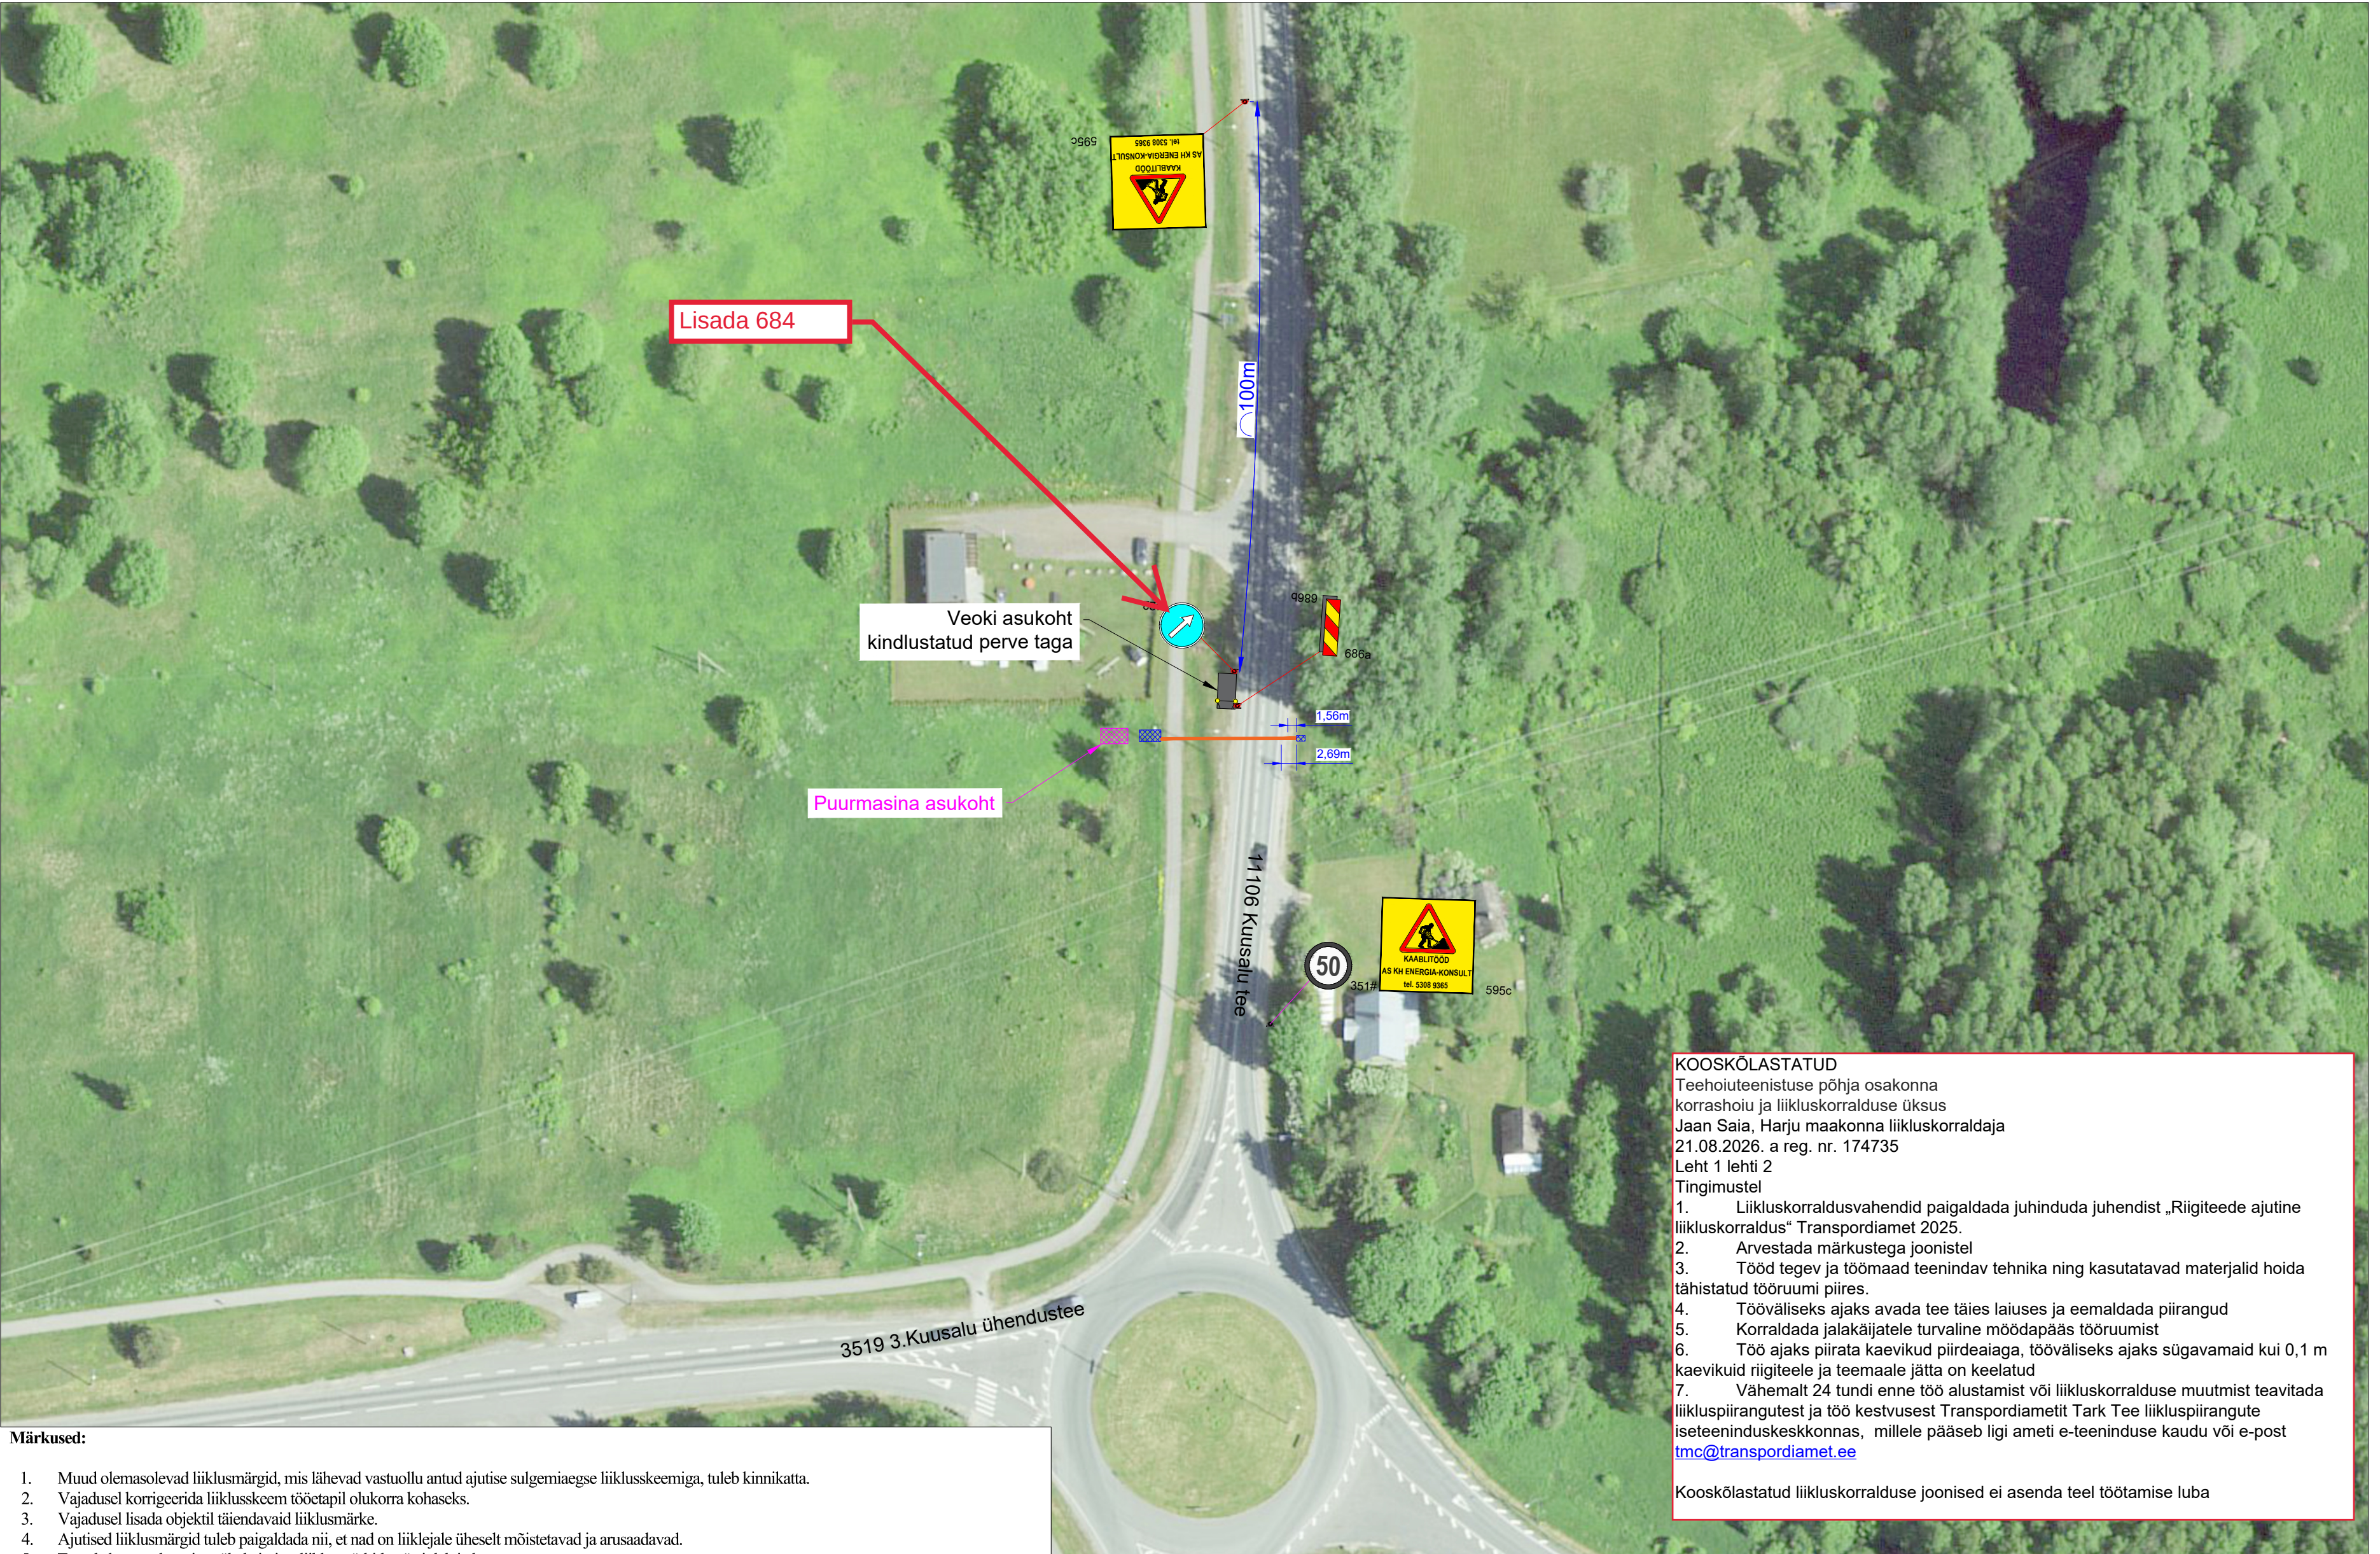

Märkused:

1. Muud olemasolevad liiklusemärgid, mis lähevad vastuollu antud ajutise sulgemiaegse liikluskorraldusega, tuleb kinnitada.
2. Vajadusel korrigeerida liikluskorralduse etapid olukorra kohaseks.
3. Vajadusel lisada objektile täiendavaid liiklusemärgid.
4. Ajutised liiklusemärgid tuleb paigaldada nii, et nad on liiklejale üheselt mõistetavad ja arusaadavad.
5. Tagada kogu sulgemise vältel ajutiste liiklusemärkide püstiolek ja loetavus.
6. Joonist lugeda märgitud numbrite järgi.
7. Ajutise liikluskorralduse skeemkoostajal on tee haldajaga.
8. Ajutisest liikluskorraldusest teavitada isikuid, keda sulgemine vahetult puudutab, eelkõige suletaval alal elavad elanikud ja seal asuvad ettevõtted ja asutused.

Lisa märkused:

1. AKÖL: 3313 autot ööpäevas
2. Sõiduautod ja pakiautod (%) 94
3. Antud asulavälisel lõigul kehtib statsionaarne kiirusepiirang 50 km/h.

LEPPEMÄRGID		WAYMARK		Projekti nimetus:	Kuupäev
	Ajutine liiklusmärk		Töötsoon	Puurimistööd	21.08.2026
	Ol.olev liiklusmärk		Kinnisel meetodil	Objekti asukoht:	Töö nr: 26_167
	Ajutise liiklusmärgi post			Riigitee 11106 Kuusalu tee km 0,279, Kuusalu küla, Kuusalu vald, Harju maakond	Joonis nr: [nr-leht] 26167_1-(2)
		Tellija: AS KH Energia-Konsult Sven Parmas tel: +372 5308 9365		Joonis:	Mõõtkava:
				Ajutise liikluskorraldusskeem	Aluskaart: Maa-amet 2022

