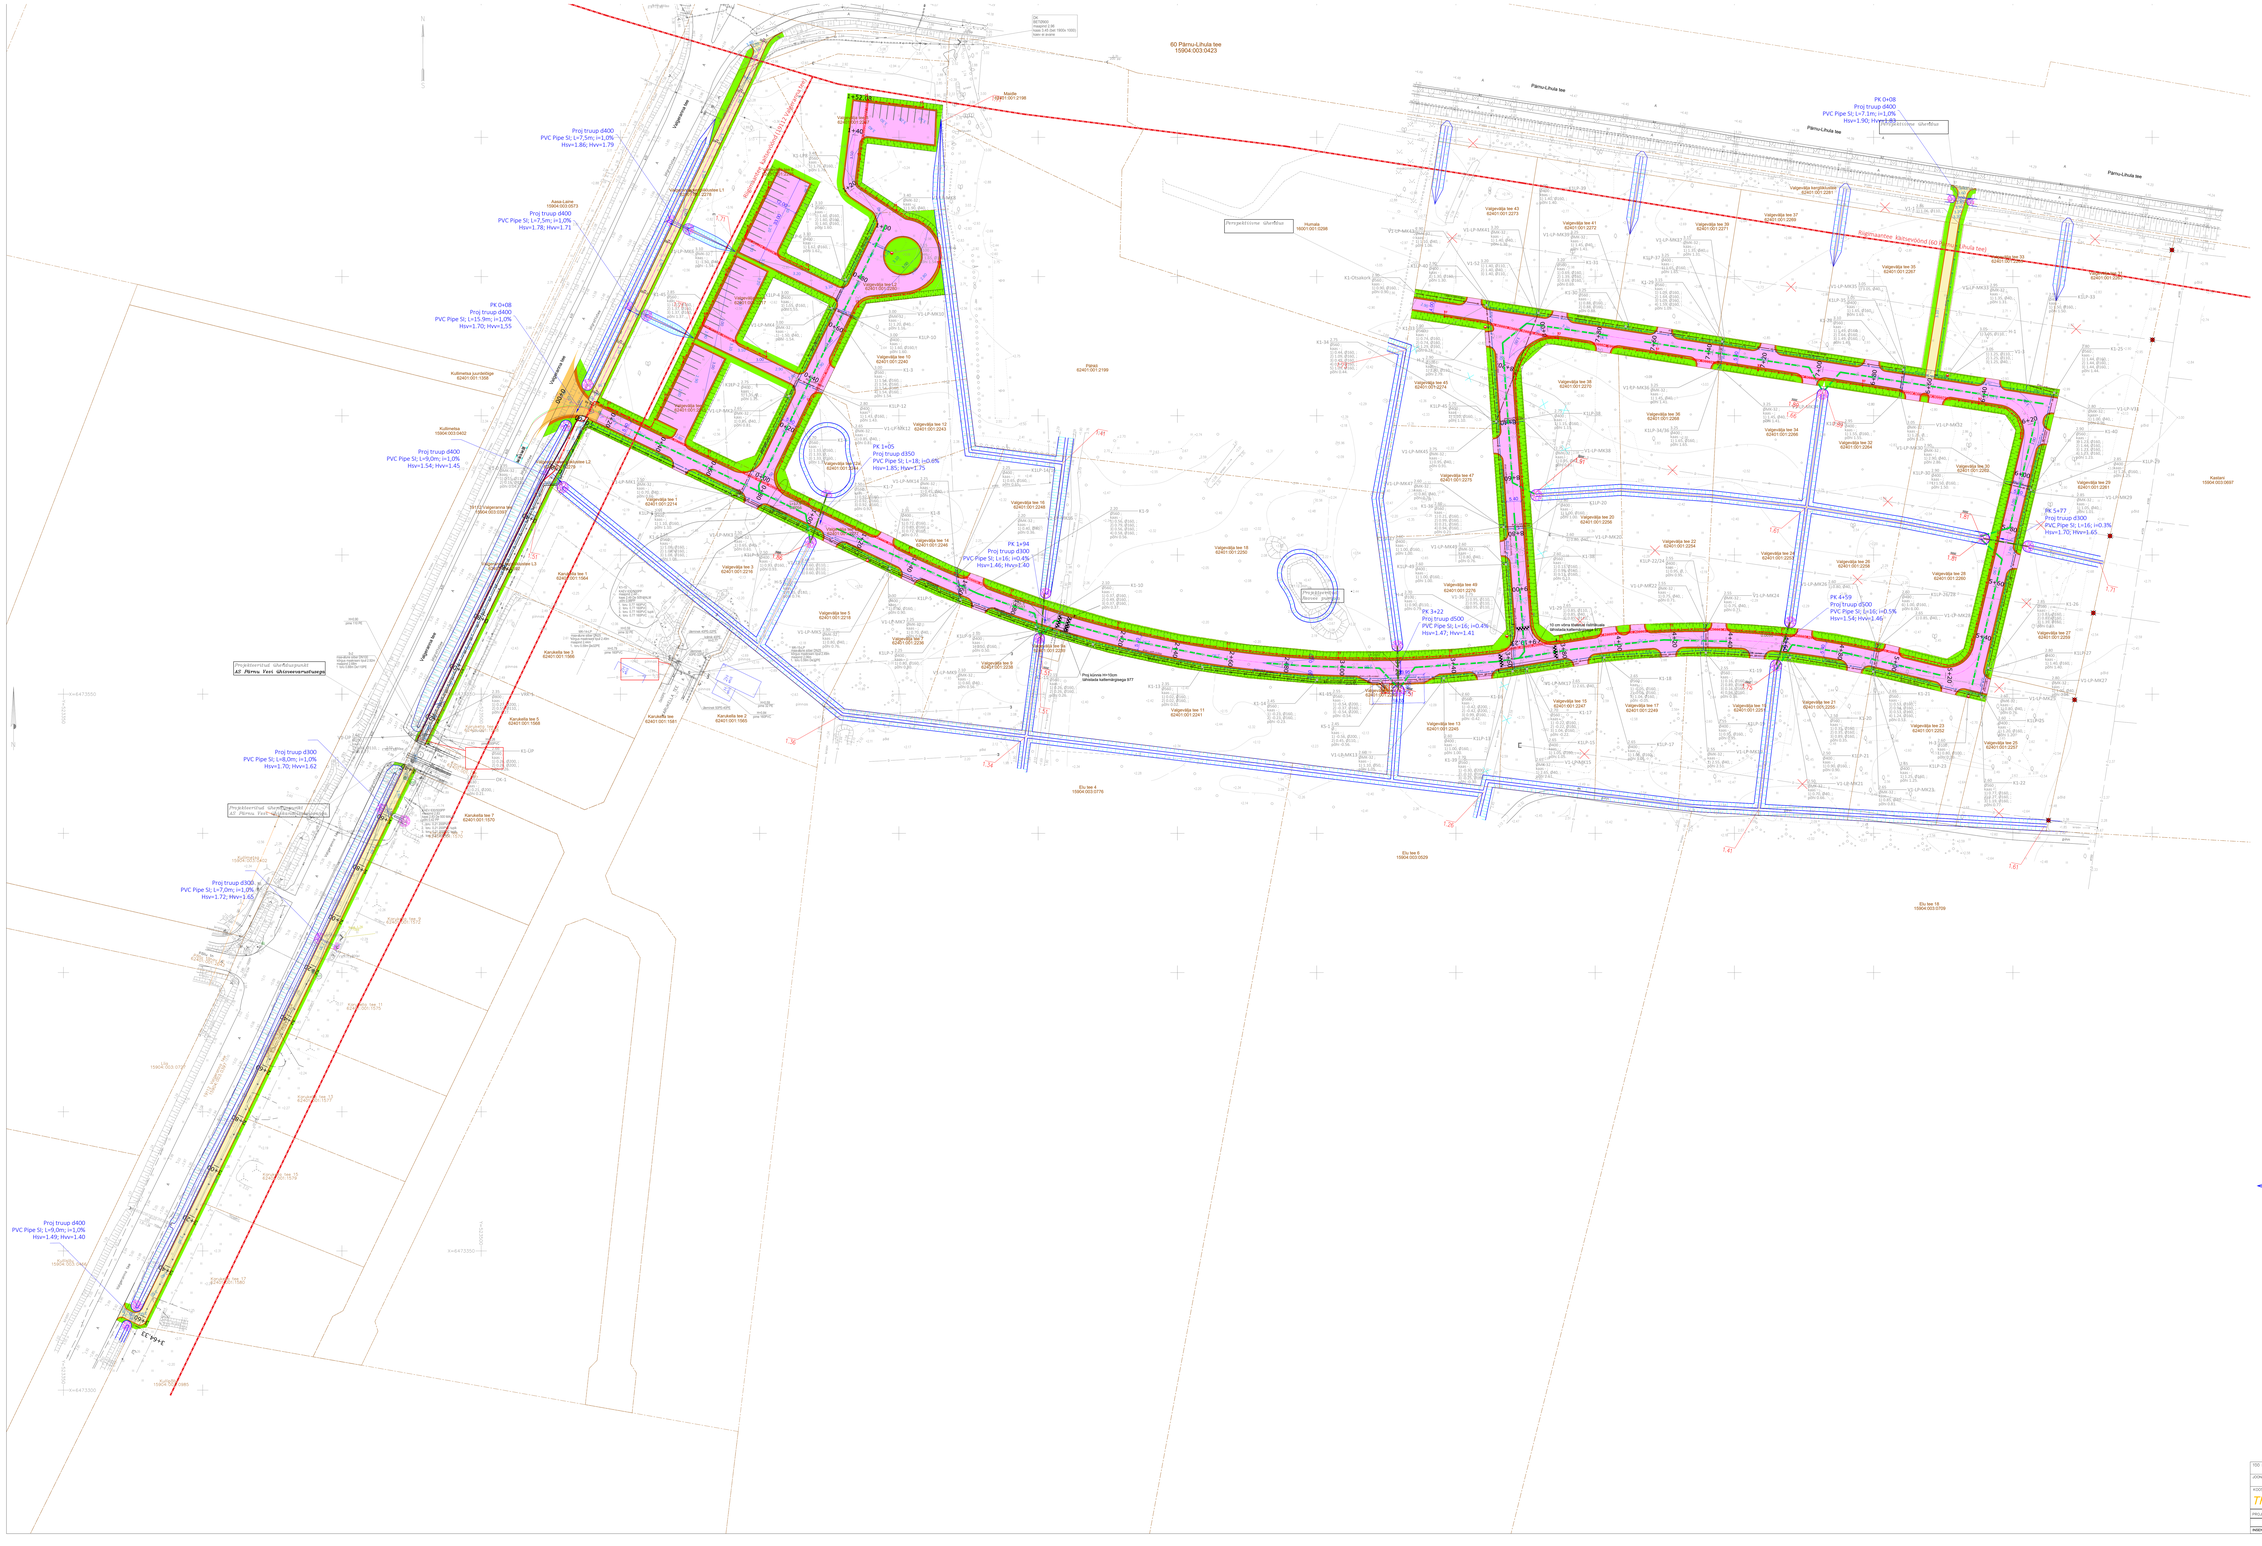
60 Pärnu-Lihula tee
15904 003 0423
Pärnu-Lihula tee
Projektiline ülerõhu
Projektiline ülerõhu
Projektiline ülerõhu