



Fail: S:\Joonised projektid\Ajutine liikluskorraldus\DWG skeemid\2024\13512_TP_TL-1_T10_Risti-Virtsu-Kuivastu-Kuressaare_km88,322-88,545_T75_Tumala-Orissaare-Väike_väin_kn7,534-8,254.dwg

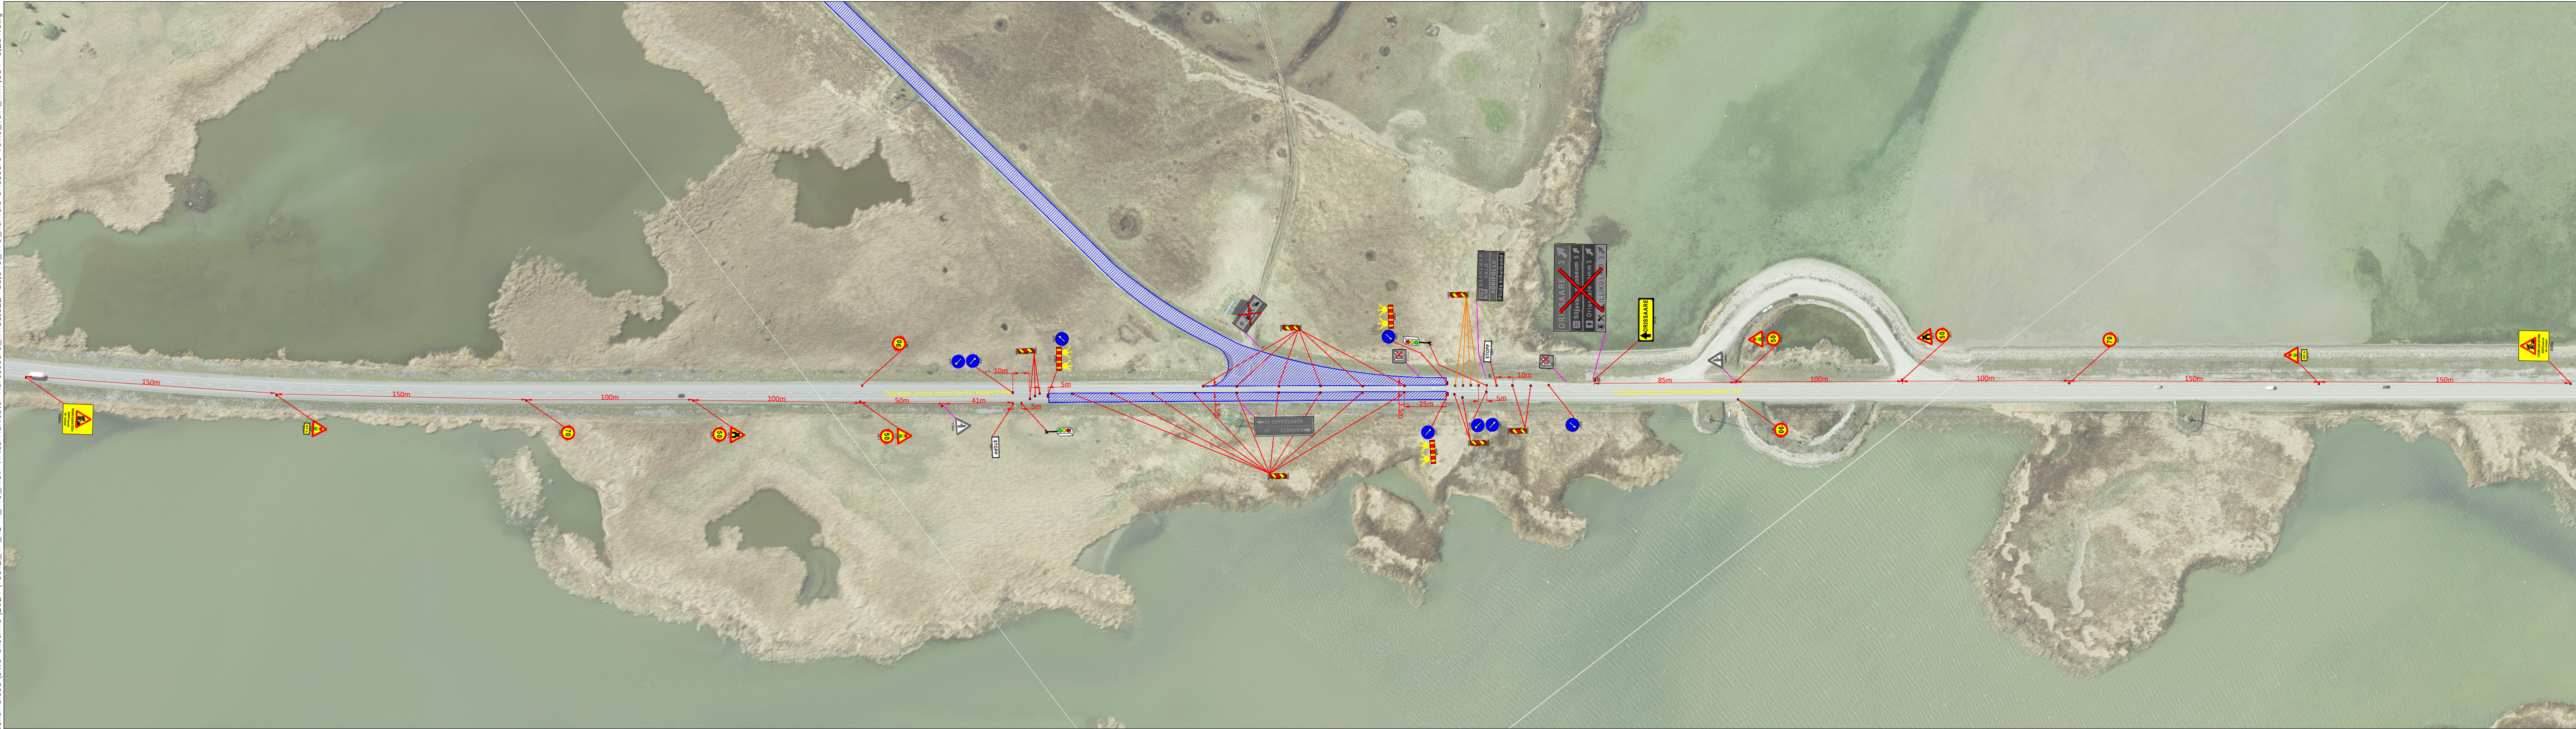


- Märkused:
- Enne joonisel toodud liikluskorraldusvahendite paigaldamist kooskõlastada joonis Transpordiametis.
 - Töötsooni tähistamisel lähtuda Majandus- ja taristuministri määrusest nr 43 "Nõuded ajutisele liikluskorraldusele".


Tingmärgid:


351


Projekteeritud ajutine liikluskmärk


351


Olemasolev liikluskmärk


351

Tühistatav liikluskmärk

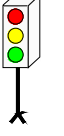

Ajutise liikluskorraldusaeagne foor

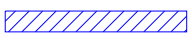

Töötsoon

<div>AS Signaal TM Liimi 3, Tallinn 10621 Tel 656 3532 signal@signal.ee ELK000009, EEP002572</div>			Joonis Ajutise liikluskorralduse joonis		
Projekt			Teekatte taastusremont riigiteedel nr. 10 ja 75		
Projekteerija	C.Müür		Asukoht	T10 Risti - Virtsu - Kuivastu - Kuressaare km 88,322-88,545 T75 Tumala - Orissaare - Väike väin km 7,534-8,254	
Assistent	M.Põiklik				
	Tel. 53 268 672		Tellija	ALTOS TEED OÜ	
Kuupäev	29.04.2024	Mõõtkava 1:1500	Töö nr 13512	Staadium Tööprojekt	Joonise nr [nr-leht(lehti)] TL-1-4(4)