



# Pinnakatete taastamise ristlõiked

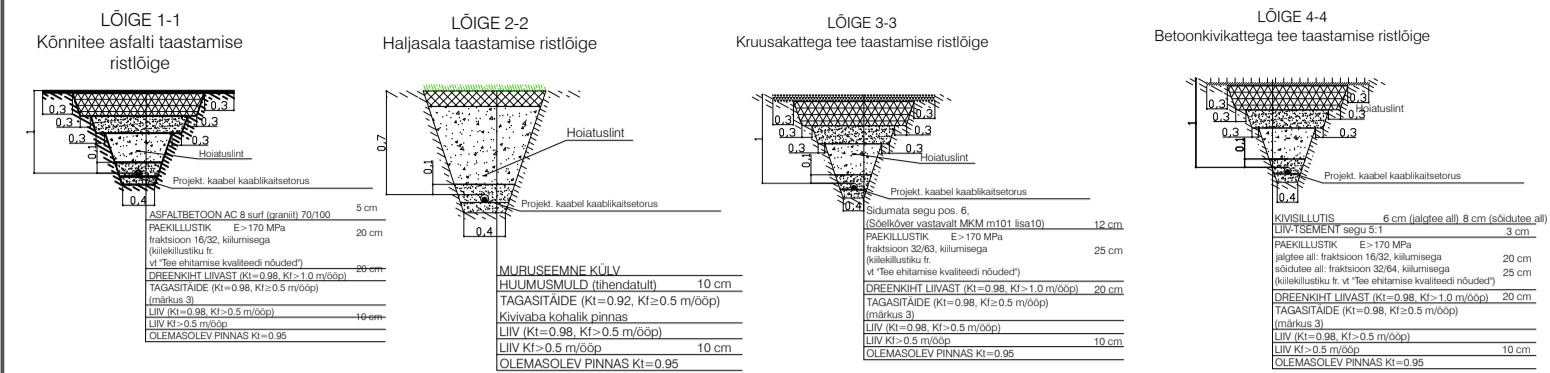


## ASENDIPLAANI LEHTEDE JAOTUS

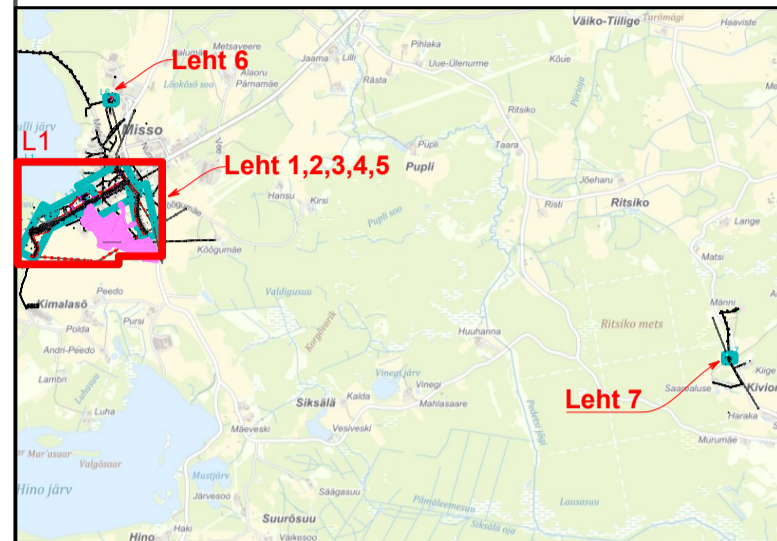

## Tingmärgid



- demonteeritav 10kV õhuliin
- olemasolev 10kV õhuliin
- olemasolev 0,4kV õhuliin
- katasripiir
- loodusobjekti kaitsevööndi ala

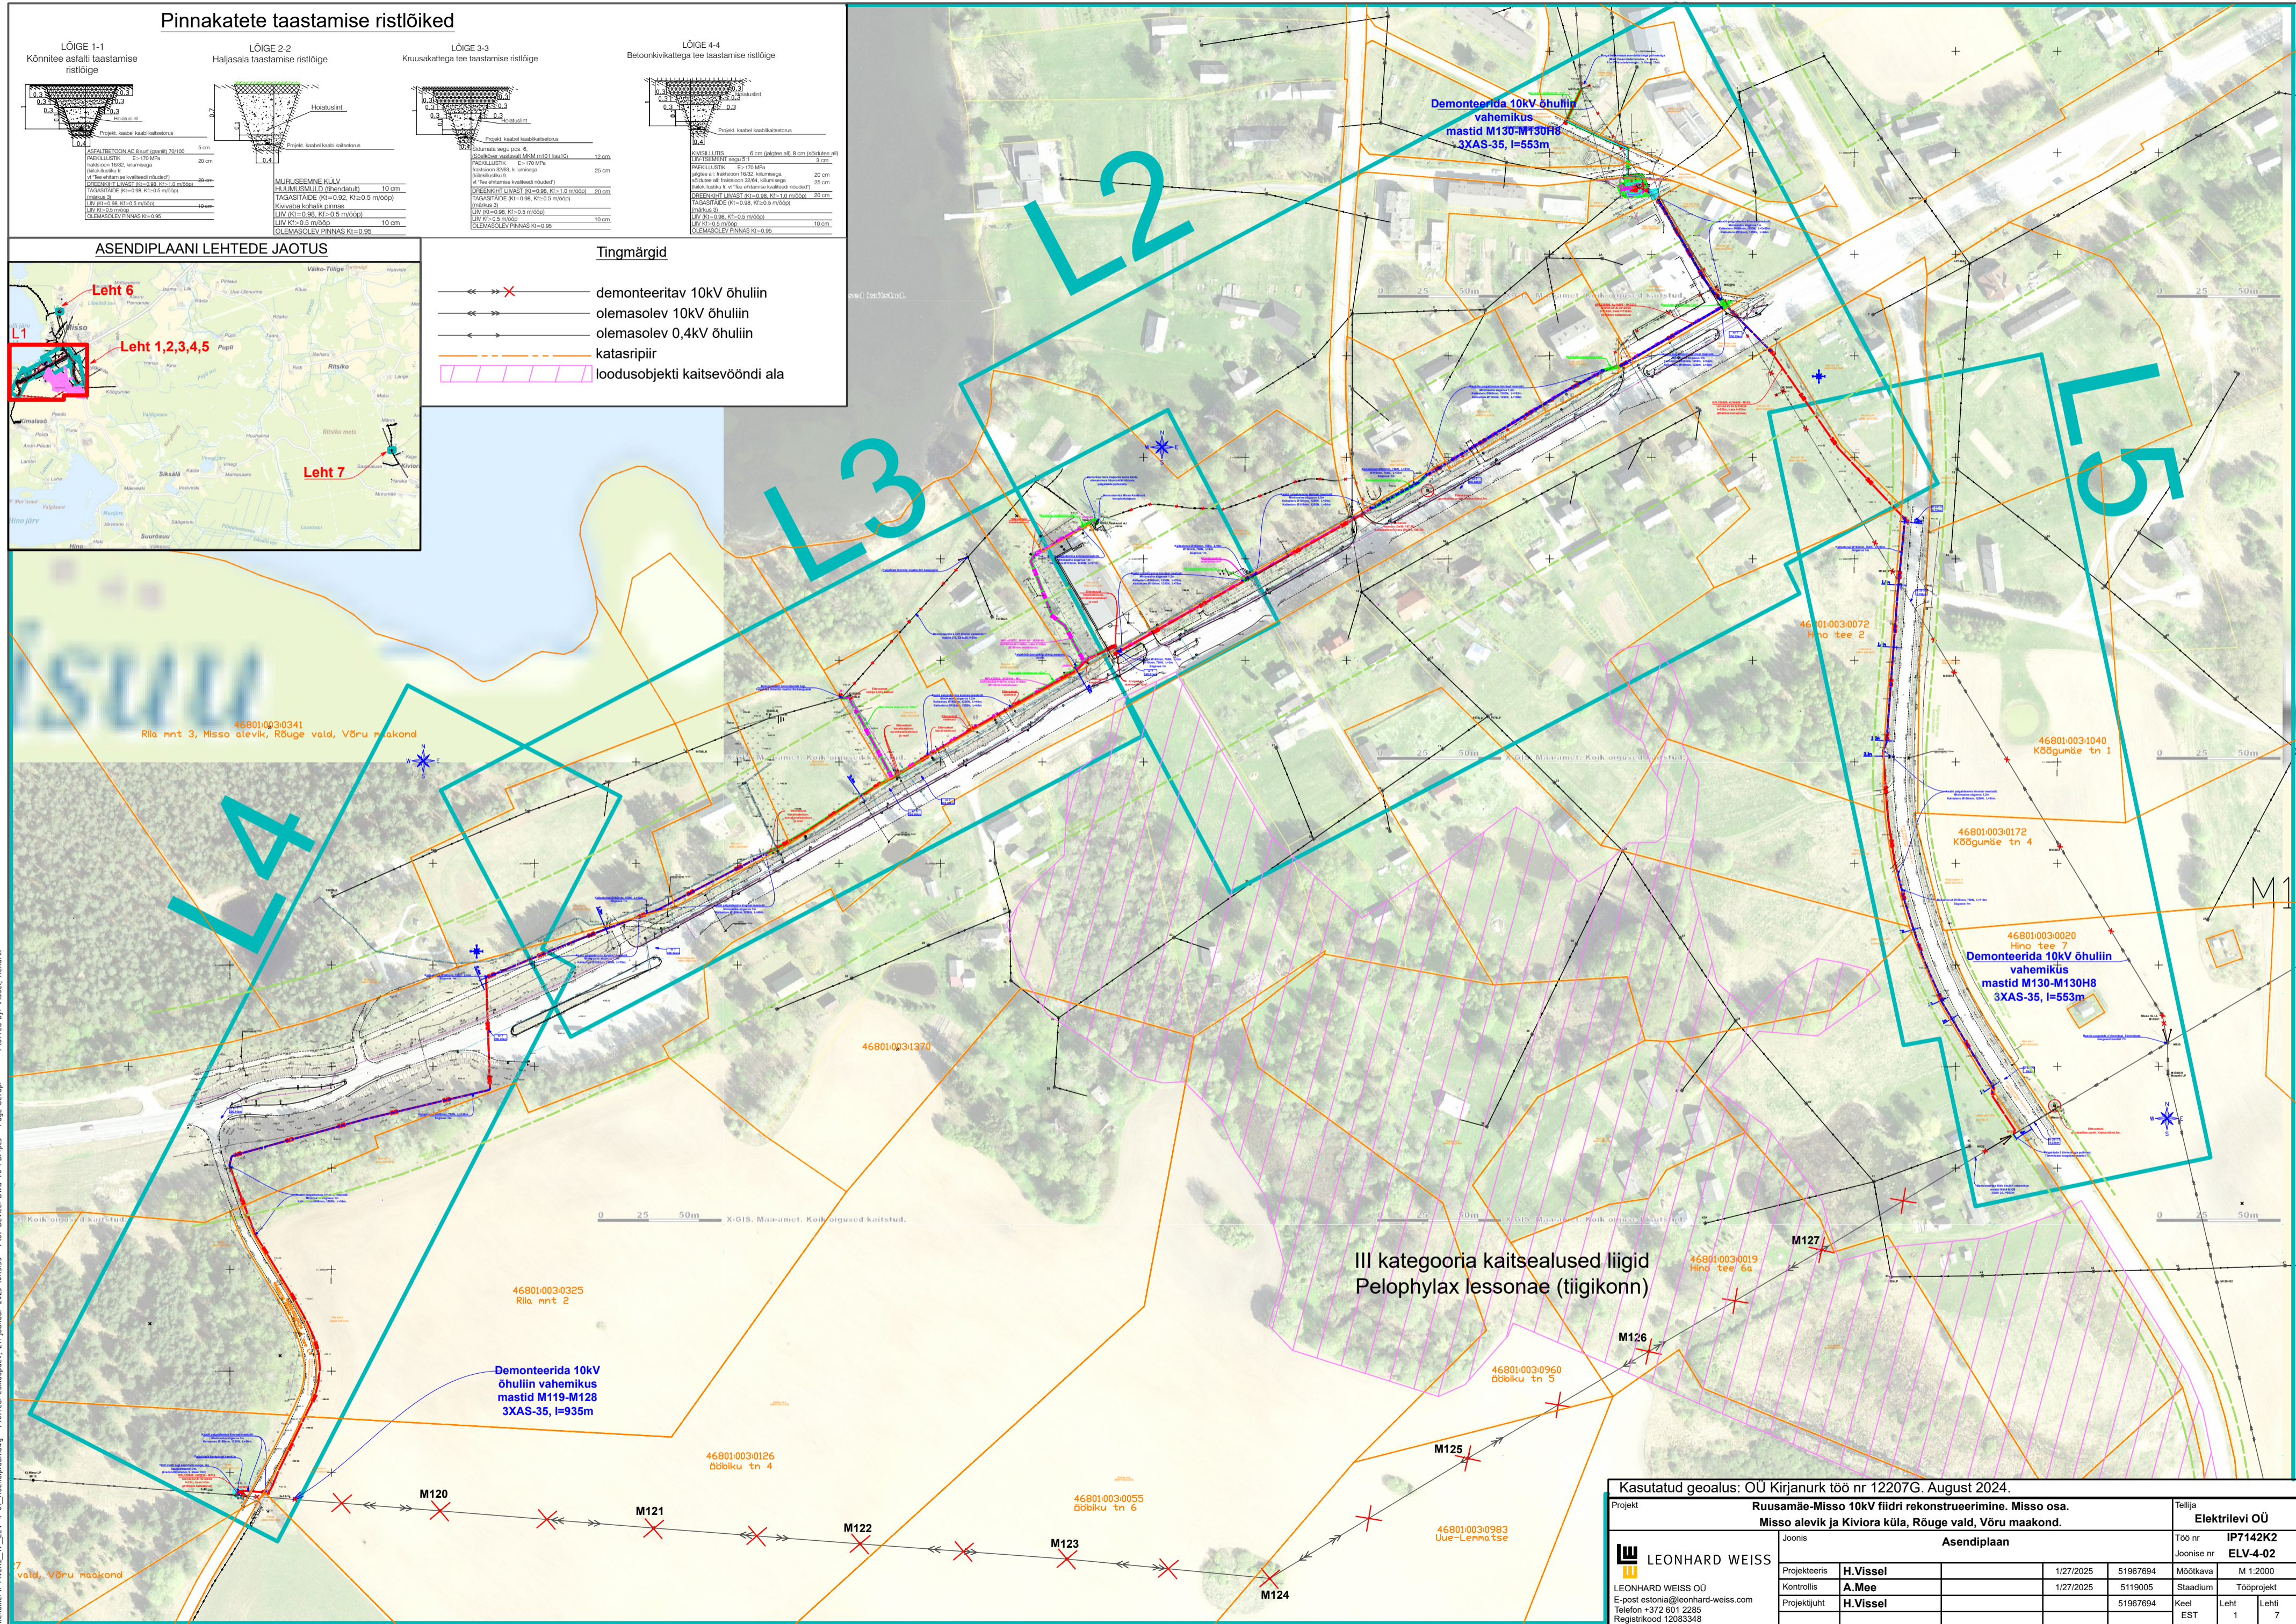


Kasutatud geoloog: OÜ Kirjanurk töö nr 12207G, August 2024.


Projekt	Ruusamäe-Misso 10kV fiidri rekonstrueerimine. Misso osa. Misso alevik ja Kiviora küla, Rõuge vald, Võru maakond.		Tellijä	Elektrilevi OÜ	
Joonis	Asendiplaan		Töö nr	IP7142K2	
Projekteeris	H.Vissel	1/27/2025	Joonise nr	ELV-4-02	
Kontrollis	A.Mee	1/27/2025	Moodkava	M 1:2000	
Projekti juht	H.Vissel	51967694	Staadium	Tööprojekt	
LEONHARD WEISS OÜ		51967694	Keel	Leht	Lehti
E-post: estonia@leonhard-weiss.com			EST	1	7
Telefon: +372 601 2285					
Registrikood: 12083348					



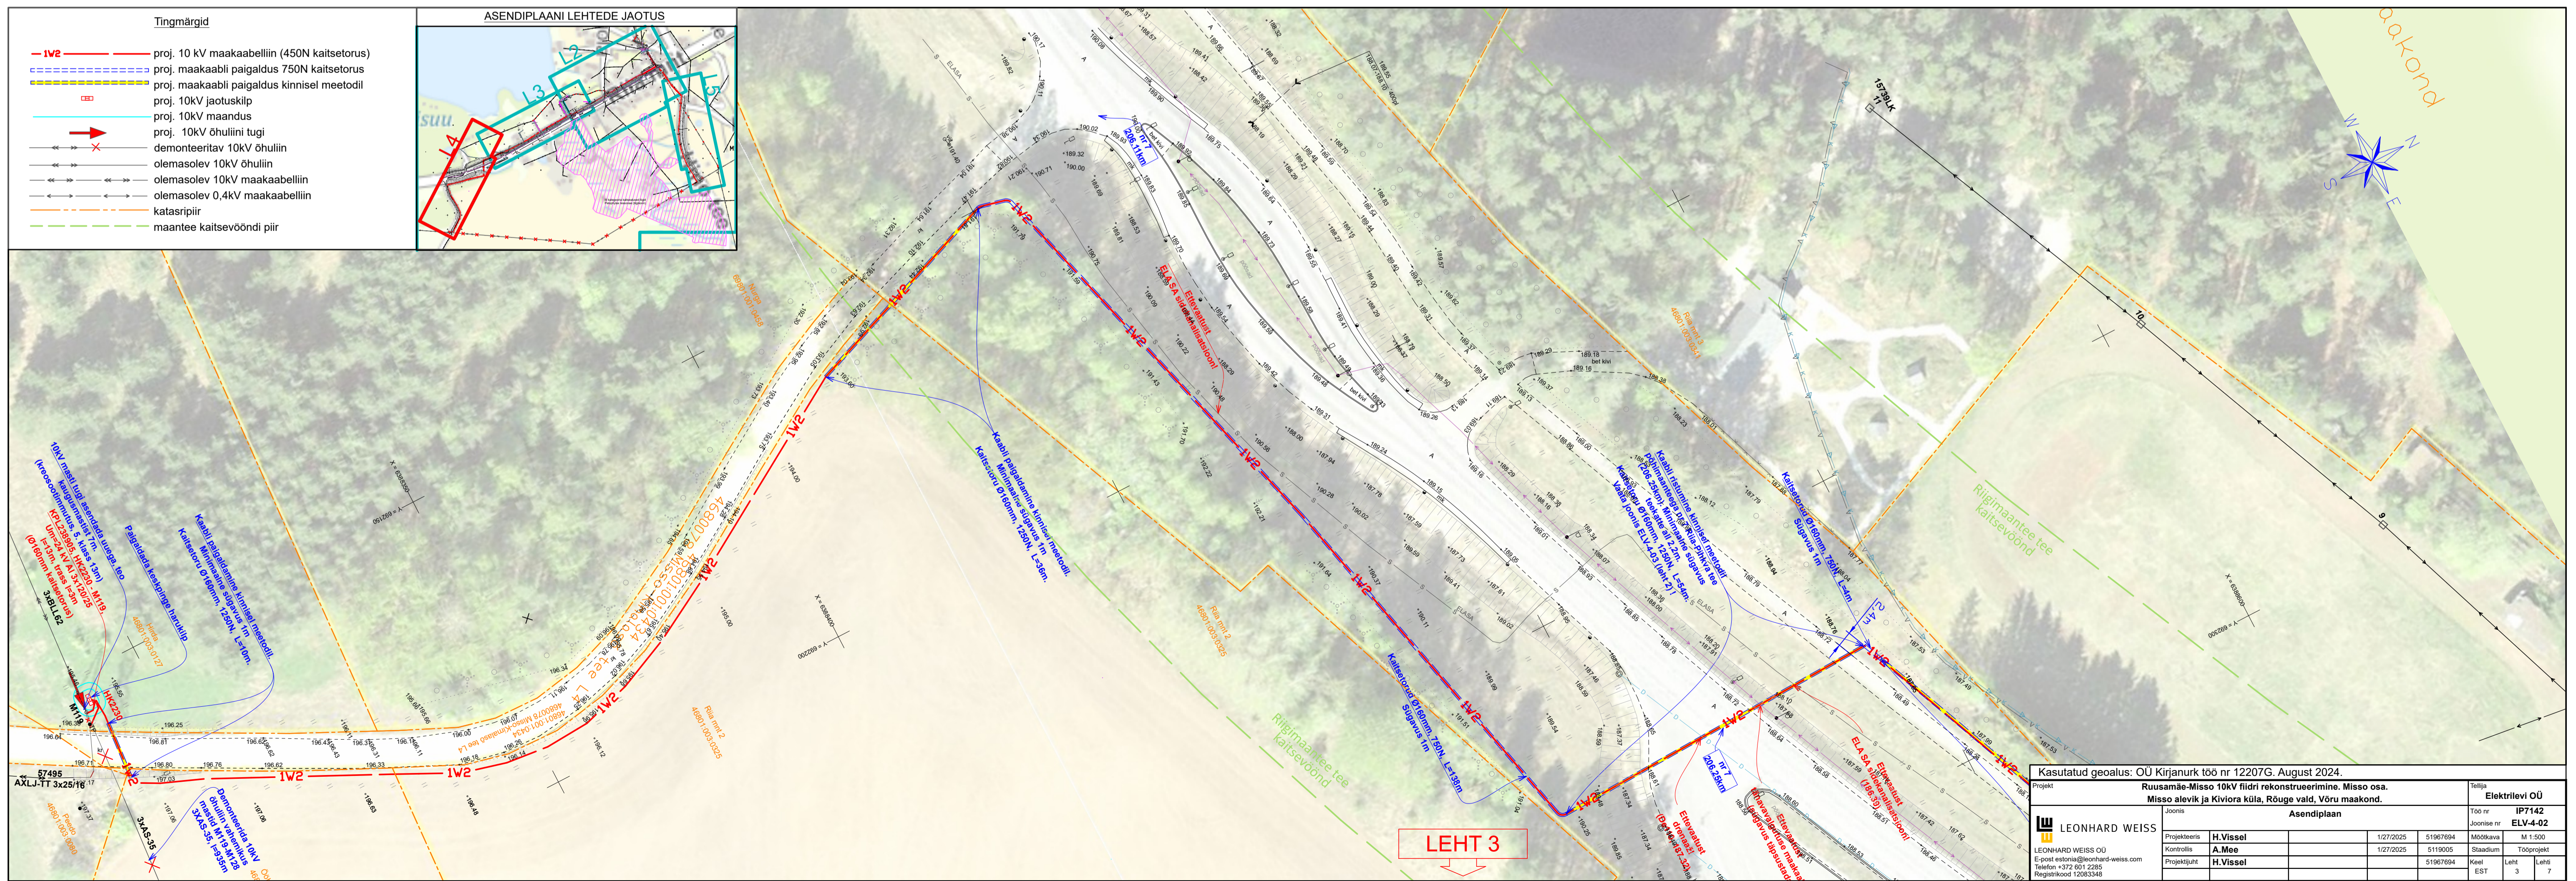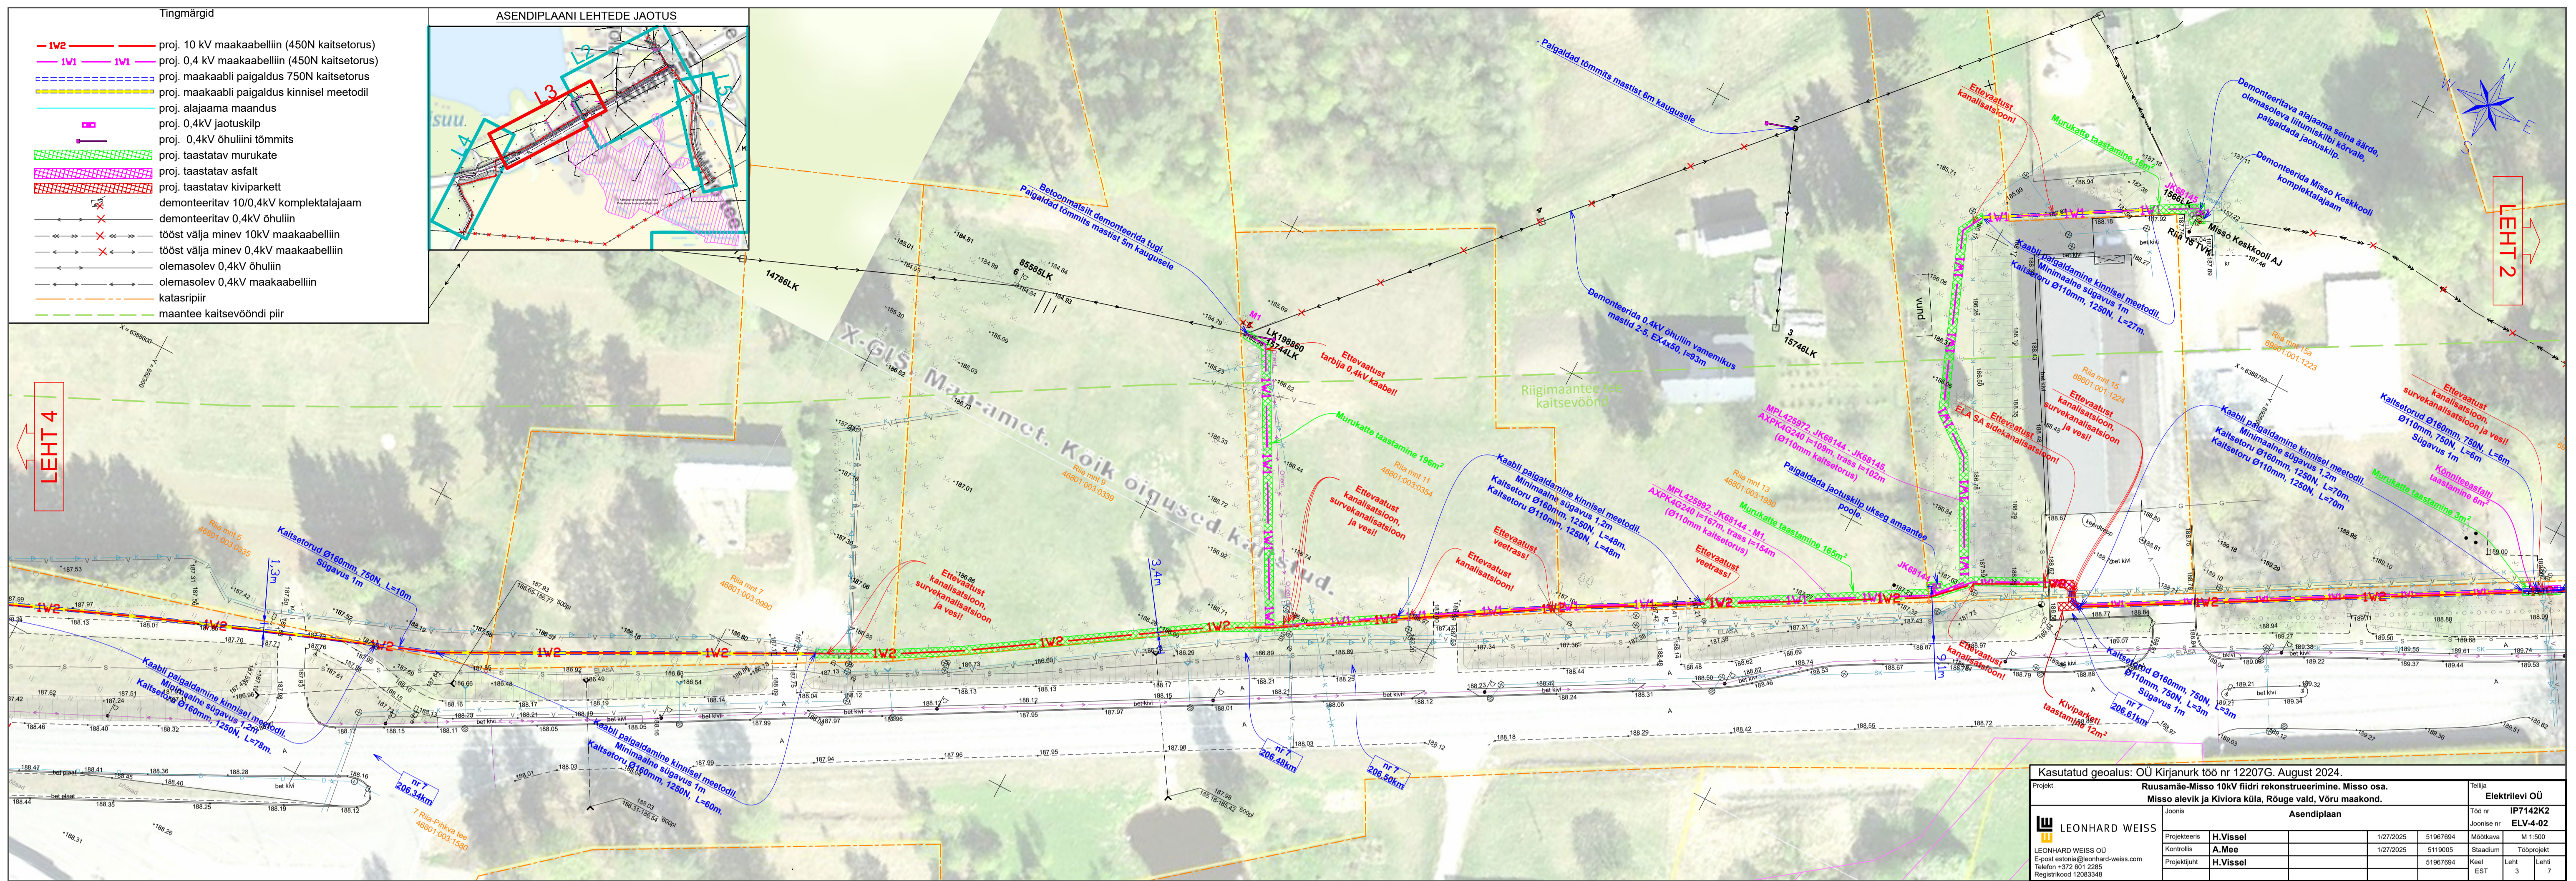

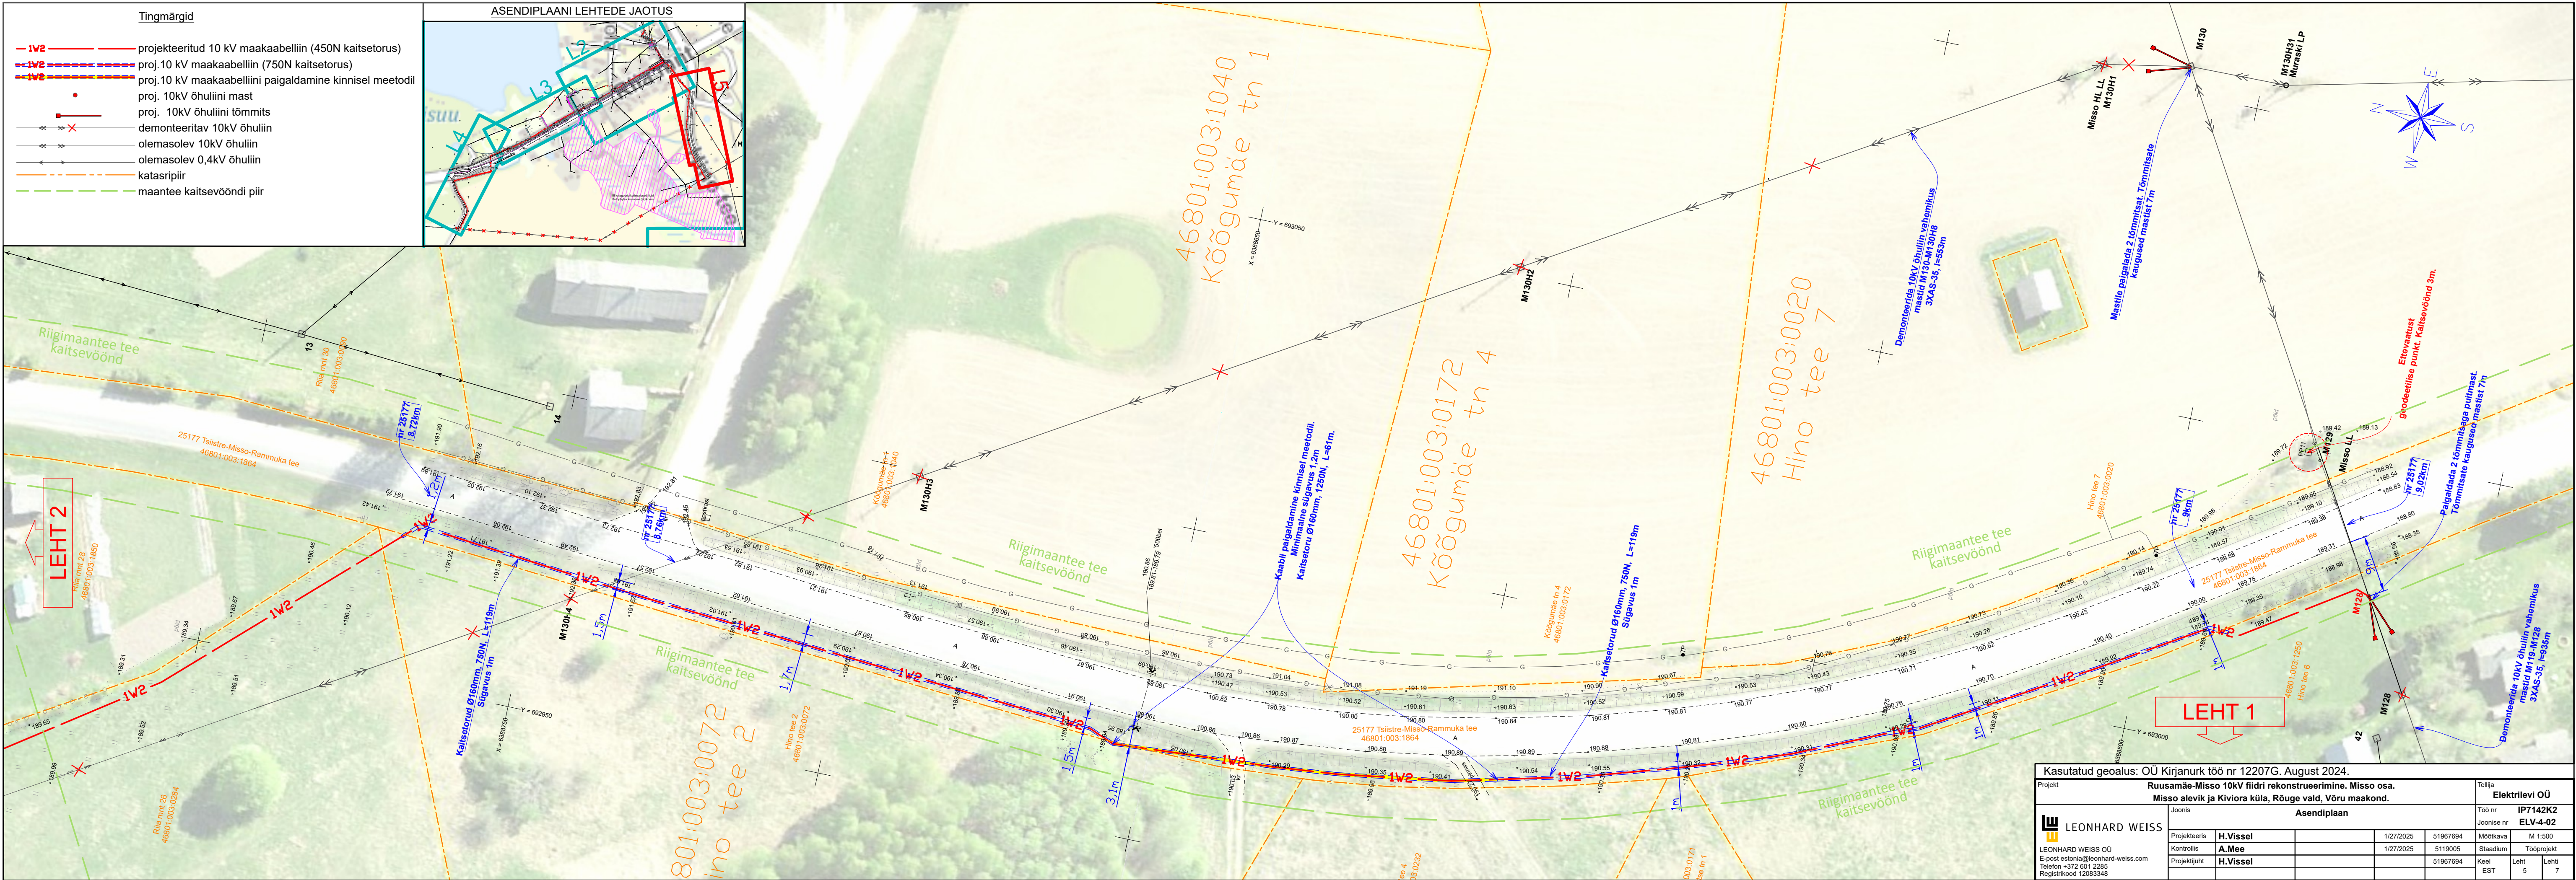

- Tingmärgid
- 1W2 — projekteeritud 10 kV maakaabelliin (450N kaitsetorus)
  - 1W2 — proj. 10 kV maakaabelliin (750N kaitsetorus)
  - 1W2 — proj. 10 kV maakaabelliini paigaldamine kinnisel meetodil
  - proj. 10kV õhuliini mast
  - X — proj. 10kV õhuliini tõmmits
  - X — demonteeritav 10kV õhuliin
  - — olemasolev 10kV õhuliin
  - — olemasolev 0,4kV õhuliin
  - — katasripiir
  - — maantee kaitsevööndi piir

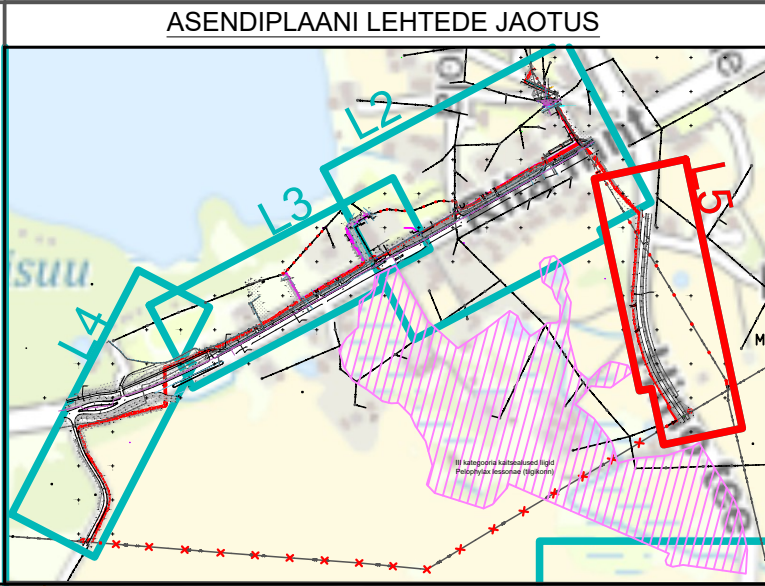


Kasutatud geolus: OÜ Kirjanurk töö nr 12207G, August 2024.

Projekt	Ruusamäe-Misso 10kV fidiirid rekonstrueerimine. Misso osa.			Tellij	Elektrilevi OÜ
Joonis	Misso alevik ja Kiviora küla, Rõuge vald, Võru maakond.			Töö nr	IP7142K2
Asendiplaan				Joonise nr	ELV-4-02
Projekteeris	H.Vissel	1/27/2025	51967694	Mõõtkava	M 1:500
Kontrollis	A.Mee	1/27/2025	5119005	Stadium	Tooprosjekt
Projektijuh	H.Vissel		51967694	Keel	Leht 5
				EST	Leht 7


LEONHARD WEISS  
 LEONHARD WEISS OÜ  
 E-post: estonia@leonhard-weiss.com  
 Telefon: +372 601 2285  
 Registrikood: 12083548

Filename: IP7142K2\_TP\_ELV-4-01\_Asendiplaan.dwg Plotted: esmaspäev, 27. jaanuar, 2025 10:15:43 Plot Device: DWG To PDF.pc5 Page Setup: ----- Plotted by: Vissel, Hendrik

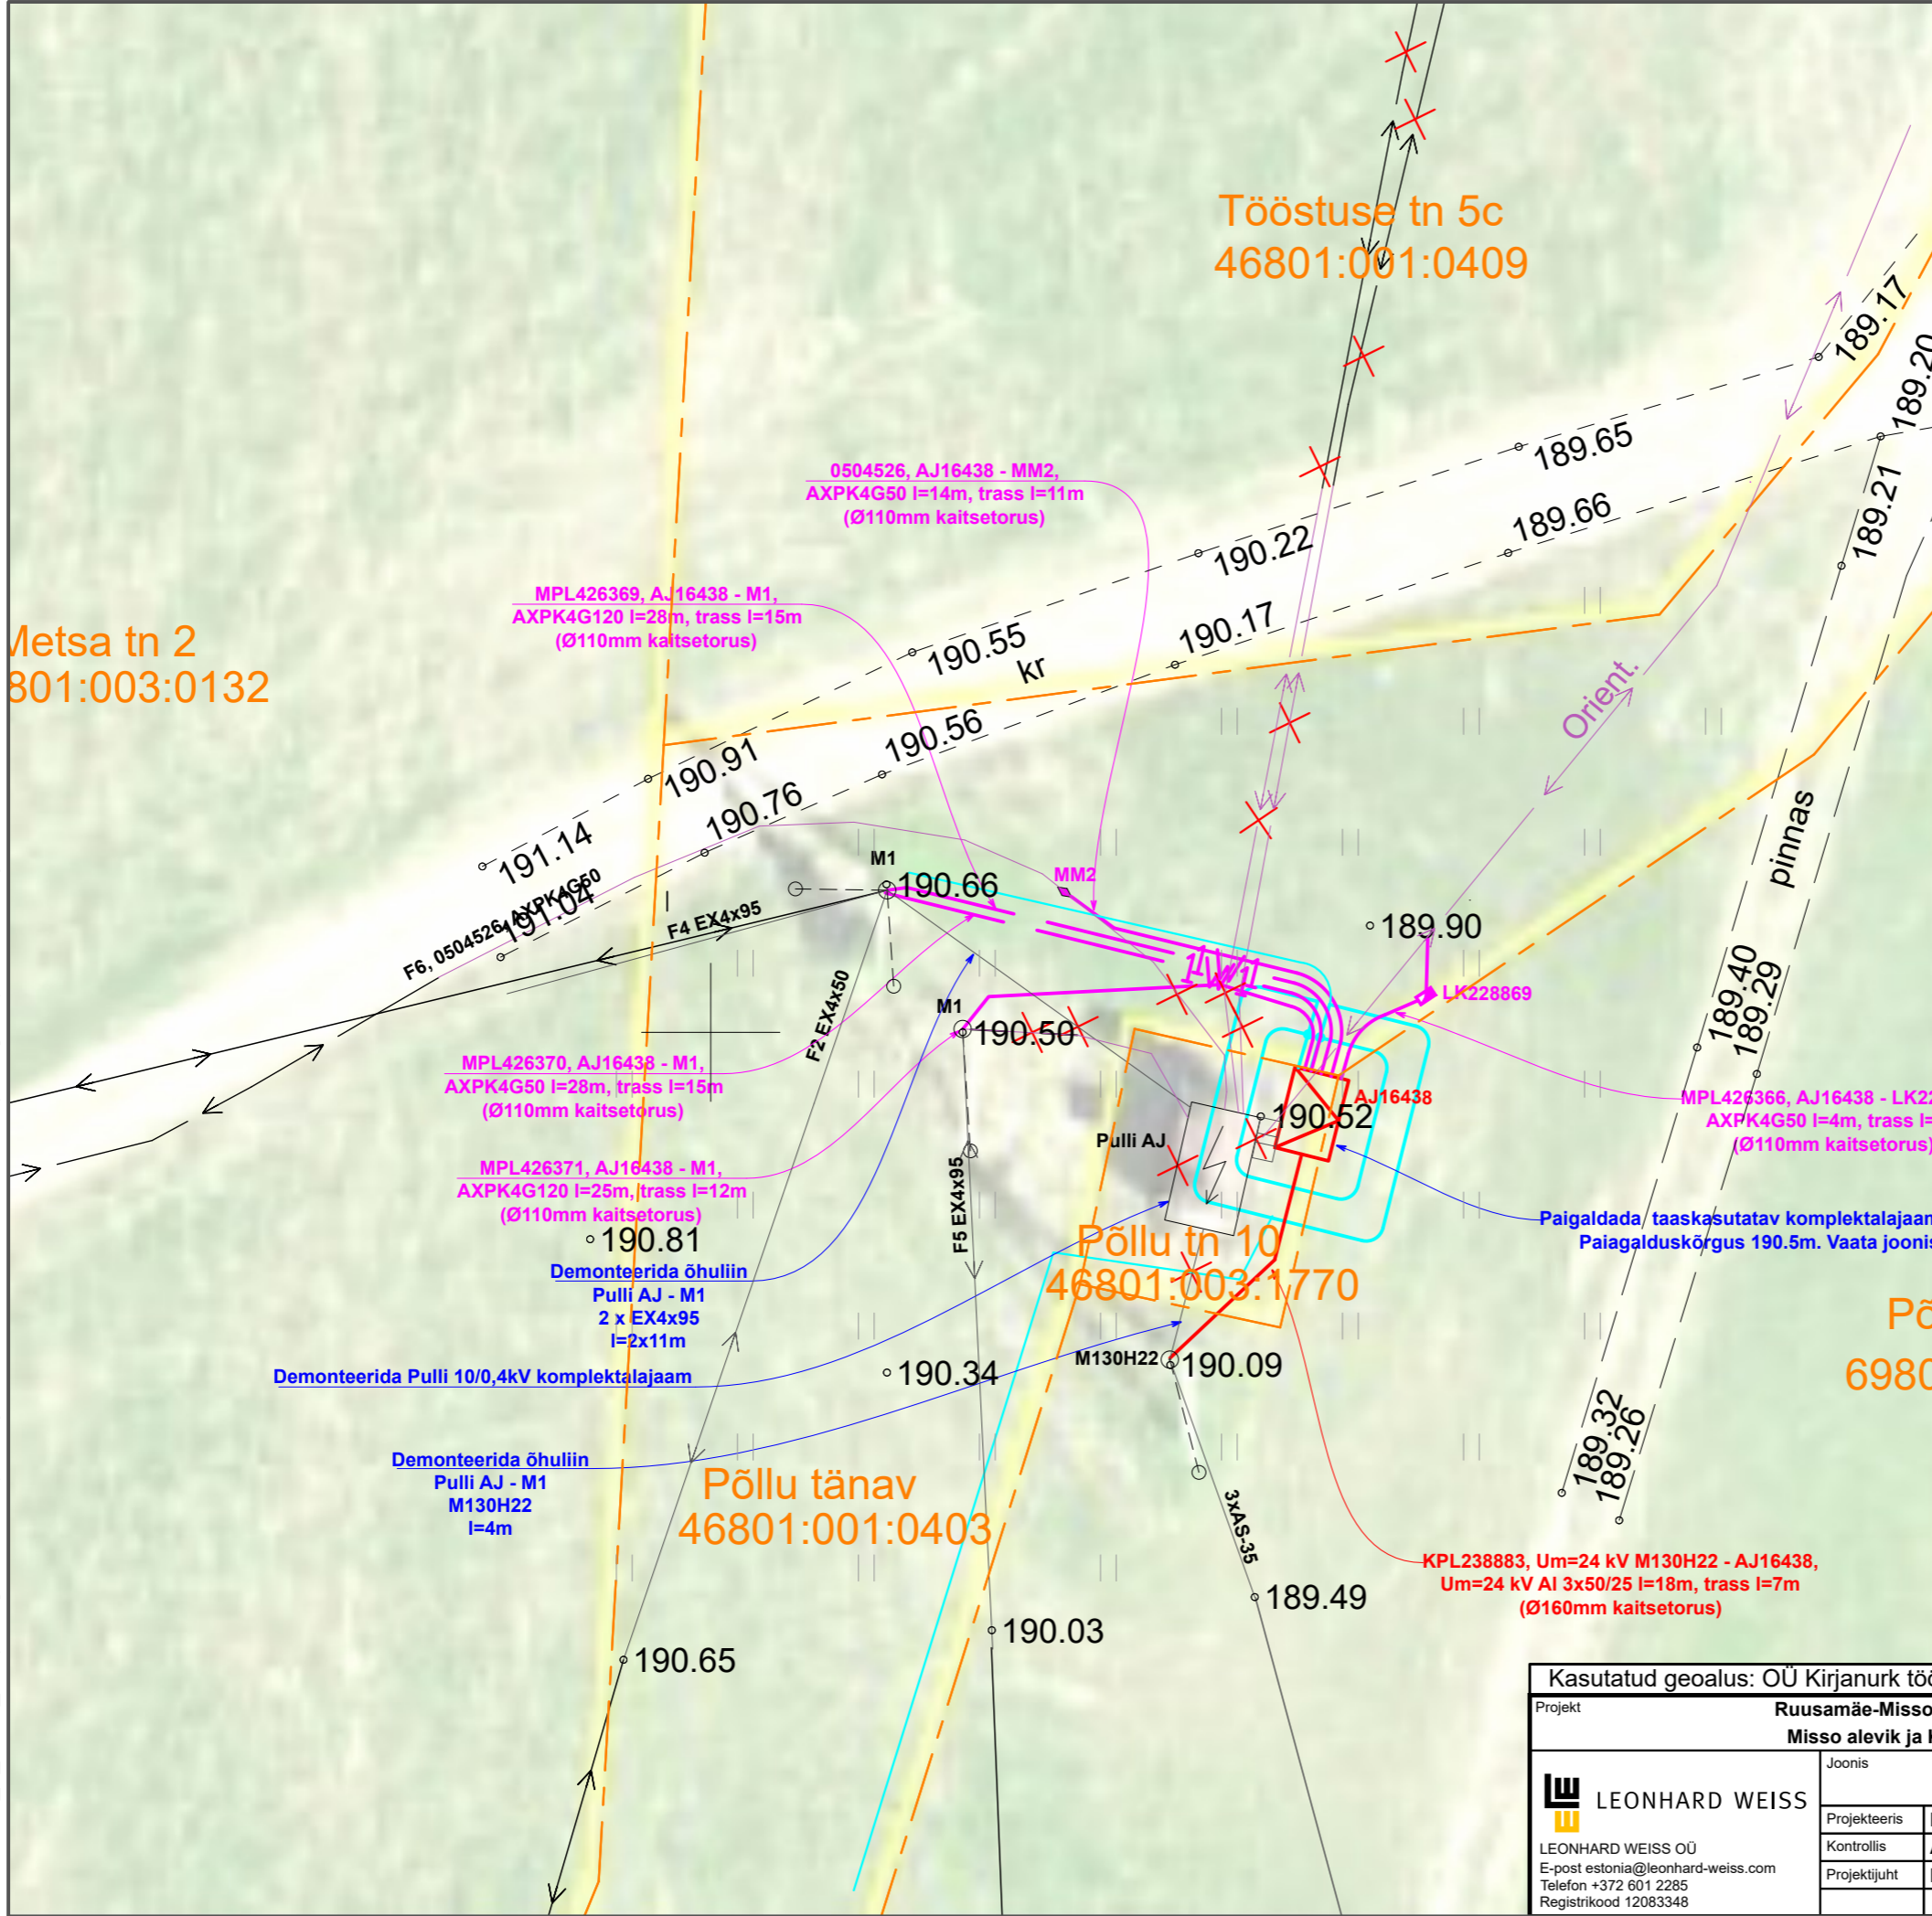

**Tingmärgid**

	projekteeritud 10/0,4kV komplektalajaam
	proj. 10 kV maakaabelliin
	proj. 0,4 kV maakaabelliin
	proj. alajaama maandus
	demonteeritavad objektid
	olemasolev 0,4kV maakaabelliin
	olemasolev 0,4kV õhuliin
	olemasolev 10kV õhuliin
	katasripiir

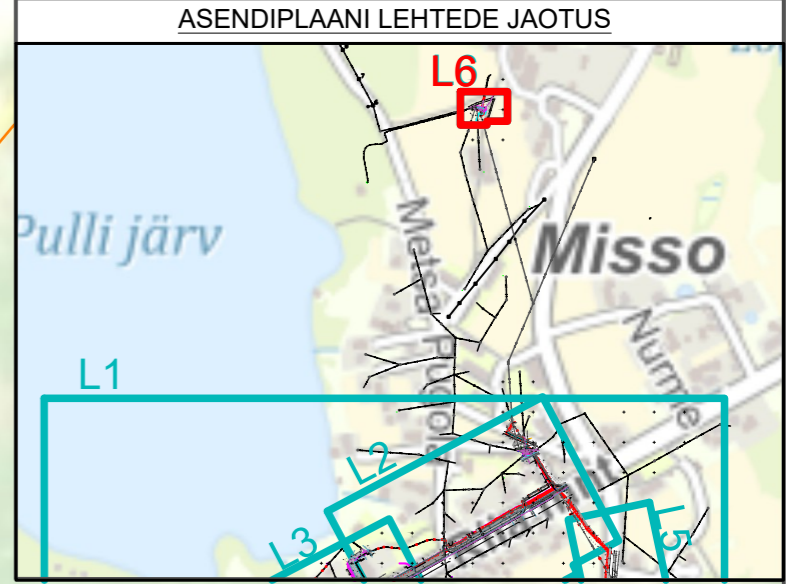


X = 6389500  
 Y = 692800

Kasutatud geolus: OÜ Kirjanurk töö nr 12207G. August 2024.


<b>Projekt</b> Ruusamäe-Misso 10kV fiidri rekonstrueerimine. Misso osa. Misso alevik ja Kiviora küla, Rõuge vald, Võru maakond.				<b>Tellija</b> Elektrilevi OÜ			
<b>Joonis</b> Asendiplaan				Töö nr <b>IP7142K2</b> Joonise nr <b>ELV-4-02</b>			
 <b>LEONHARD WEISS</b> LEONHARD WEISS OÜ E-post estonia@leonhard-weiss.com Telefon +372 601 2285 Registrikood 12083348	<b>Projekteeris</b> <b>H.Vissel</b>	1/27/2025 51967694	<b>Kontrollis</b> <b>A.Mee</b>	1/27/2025 5119005	Mootkava M 1:200		
	<b>Projektjuht</b> <b>H.Vissel</b>	51967694		Staadium Keel EST	Tööprojekt Leht 6 Lehti 7		

Filename: IP7142K2\_TP\_ELV-4-01\_Asendiplaan.dwg Plotted: esmaspäev, 27. jaanuar 2025 10:15:45 Plot Device: DWG To PDF.pc5 Page Setup: ----- Plotted by: Vissel, Hendrik

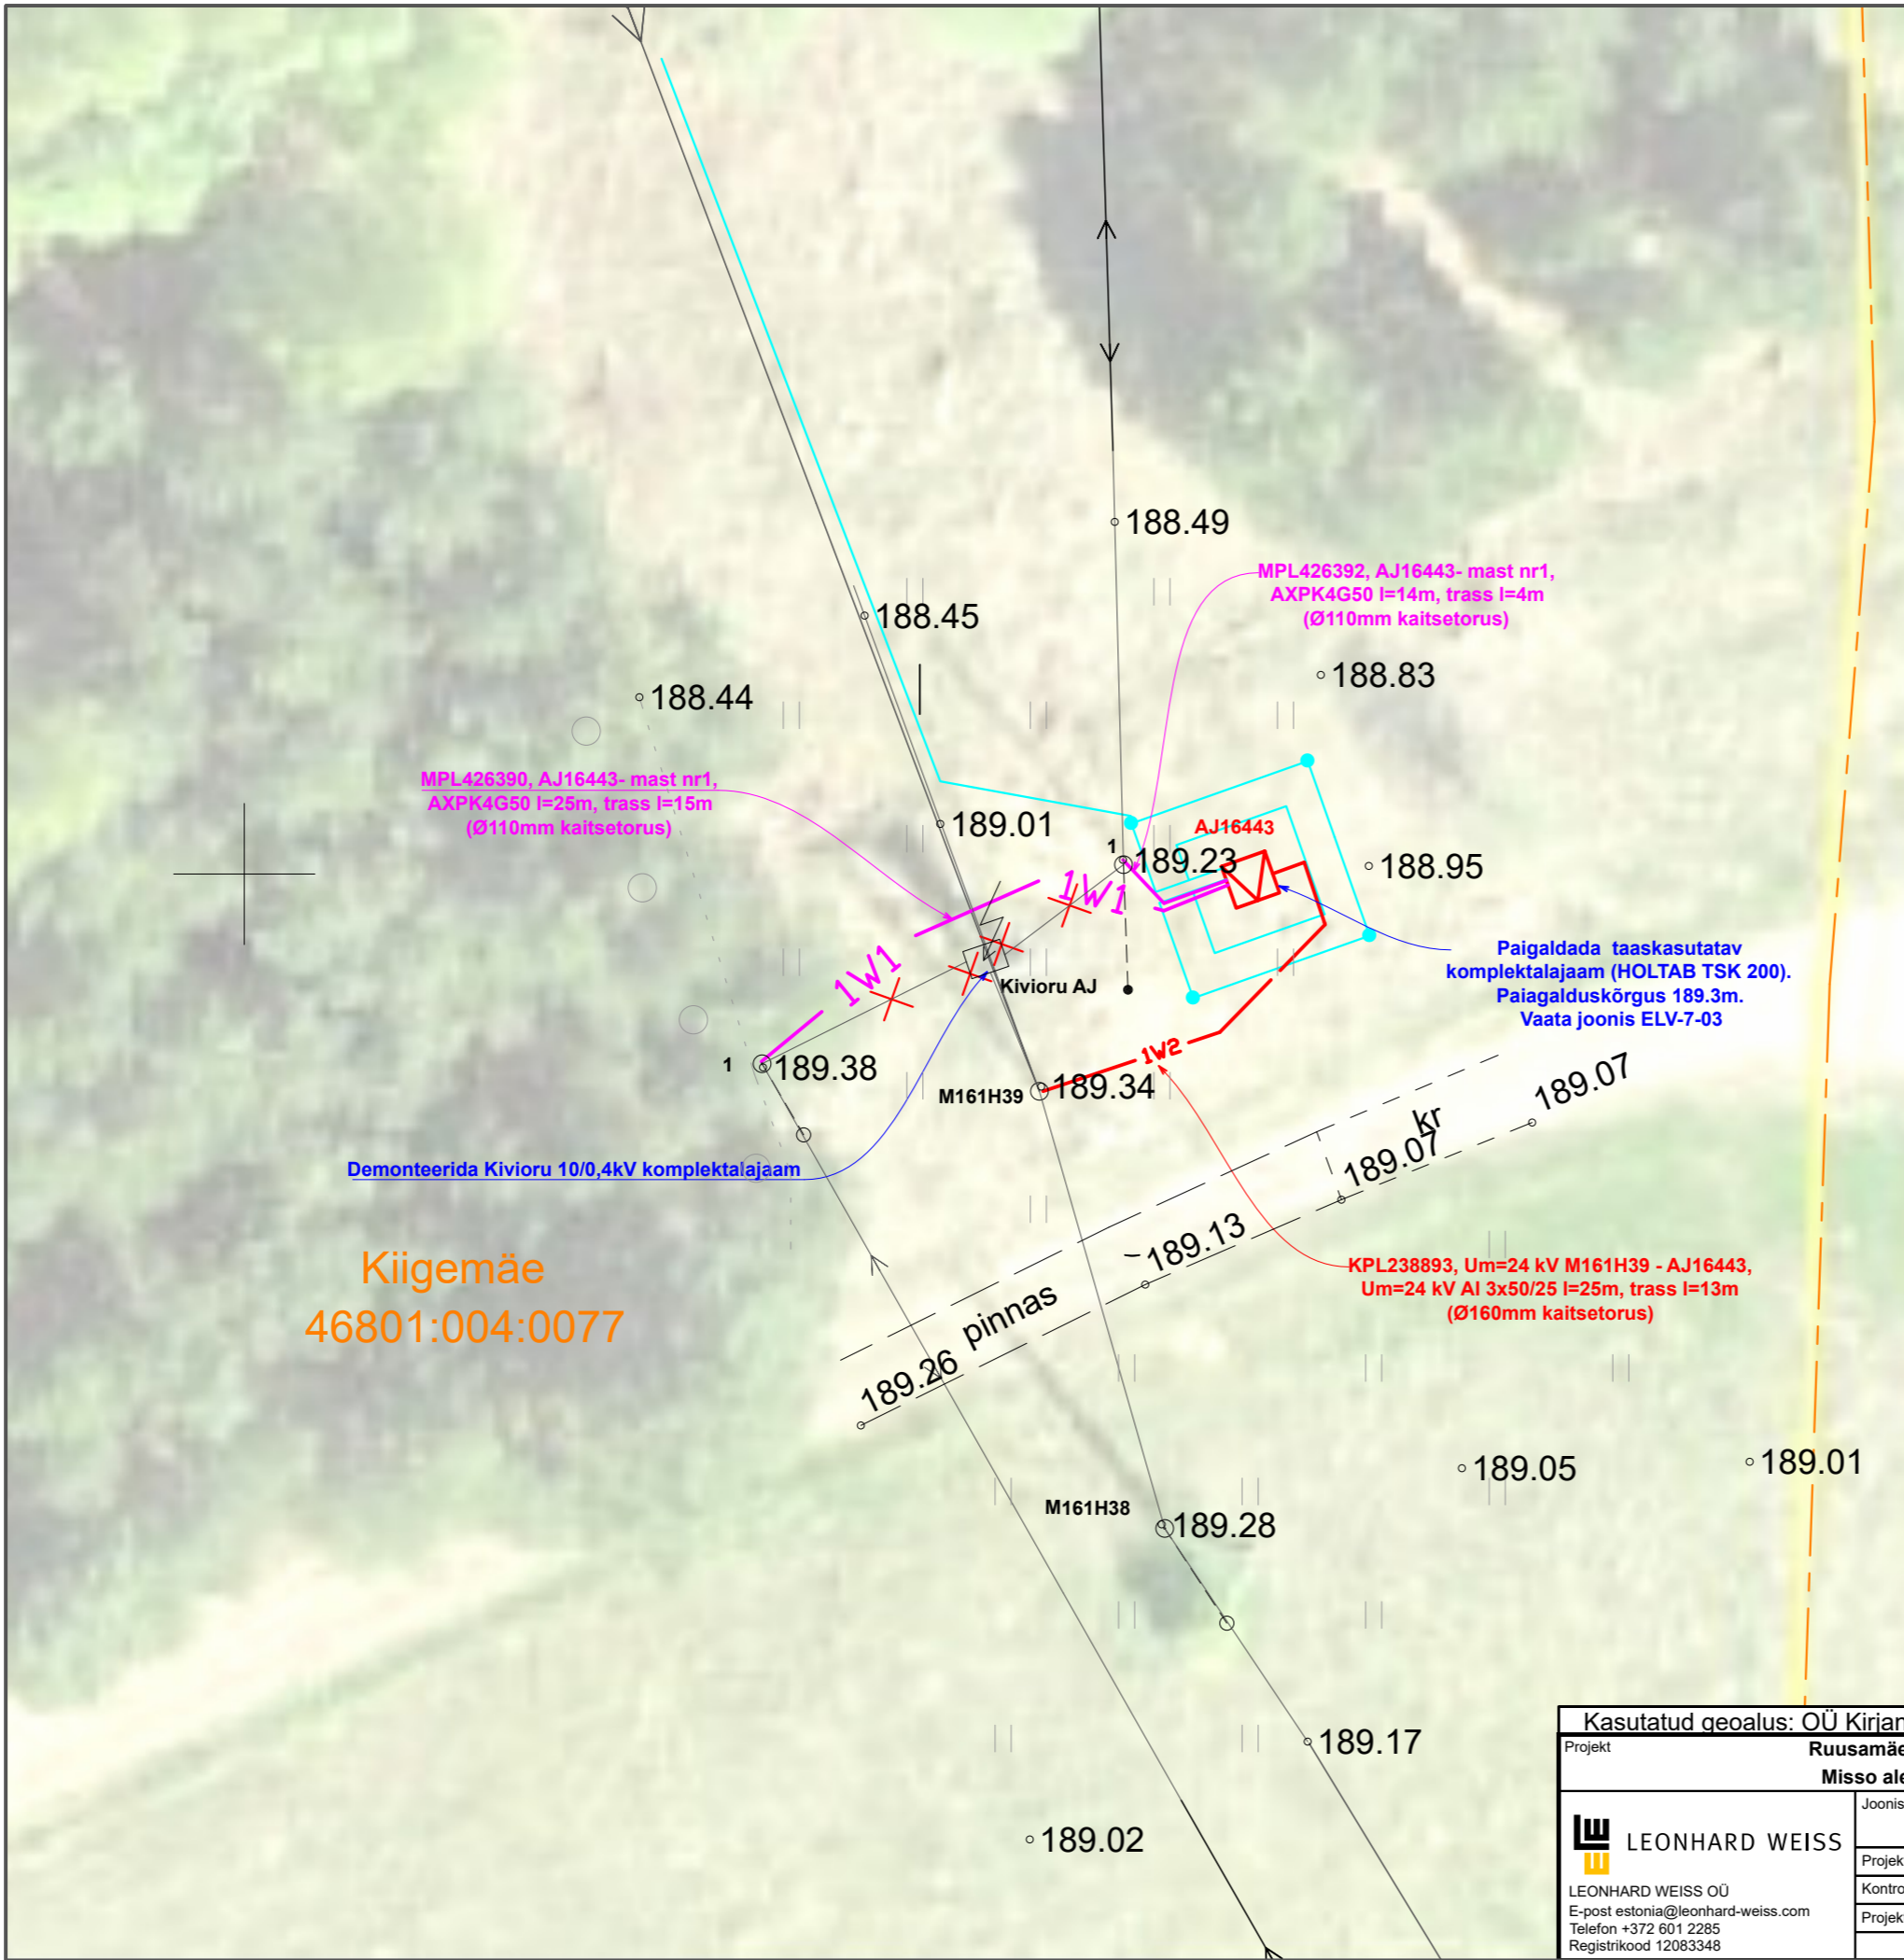

**Tingmärgid**

- projekteeritud 10/0,4kV komplektalajaam
- proj. 10 kV maakaabelliin
- proj. 0,4 kV maakaabelliin
- proj. alajaama maandus
- demonteeritav 10/0,4kV komplektalajaam
- demonteeritav 0,4kV õhuliin
- olemasolev 0,4kV õhuliin
- olemasolev 10kV õhuliin
- katasripiir

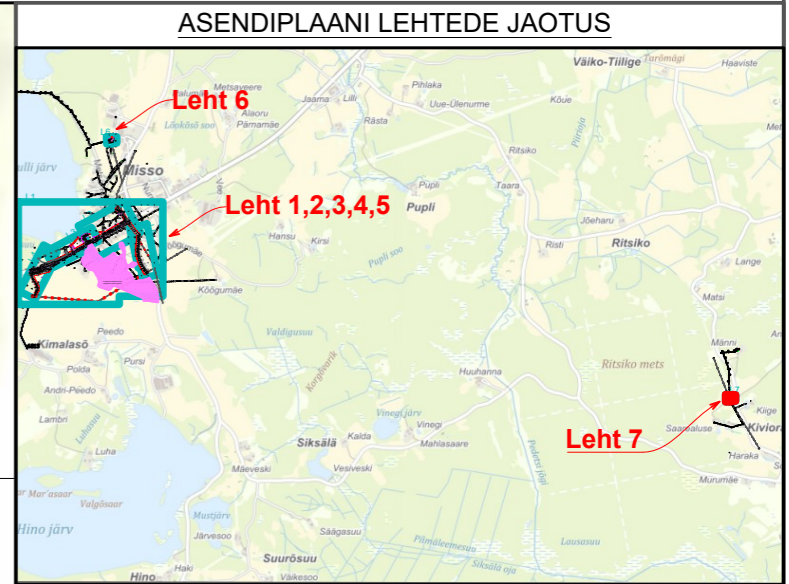

Kasutatud geolalus: OÜ Kirjanurk töö nr 12207G. August 2024.

Projekt	Ruusamäe-Misso 10kV fiidri rekonstrueerimine. Misso osa. Misso alevik ja Kiviora küla, Rõuge vald, Võru maakond.				Tellijä	Elektrilevi OÜ	
Joonis	Asendiplaan				Töö nr	IP7142K2	
					Joonise nr	ELV-4-02	
Projekteeris	H.Vissel		1/27/2025	51967694	Mootkava	M 1:200	
Kontrollis	A.Mee		1/27/2025	5119005	Staadium	Tööprojekt	
Projektijuht	H.Vissel			51967694	Keel	Leht	Lehti
					EST	7	7

**LEONHARD WEISS**  
 LEONHARD WEISS OÜ  
 E-post estonia@leonhard-weiss.com  
 Telefon +372 601 2285  
 Registrikood 12083348