


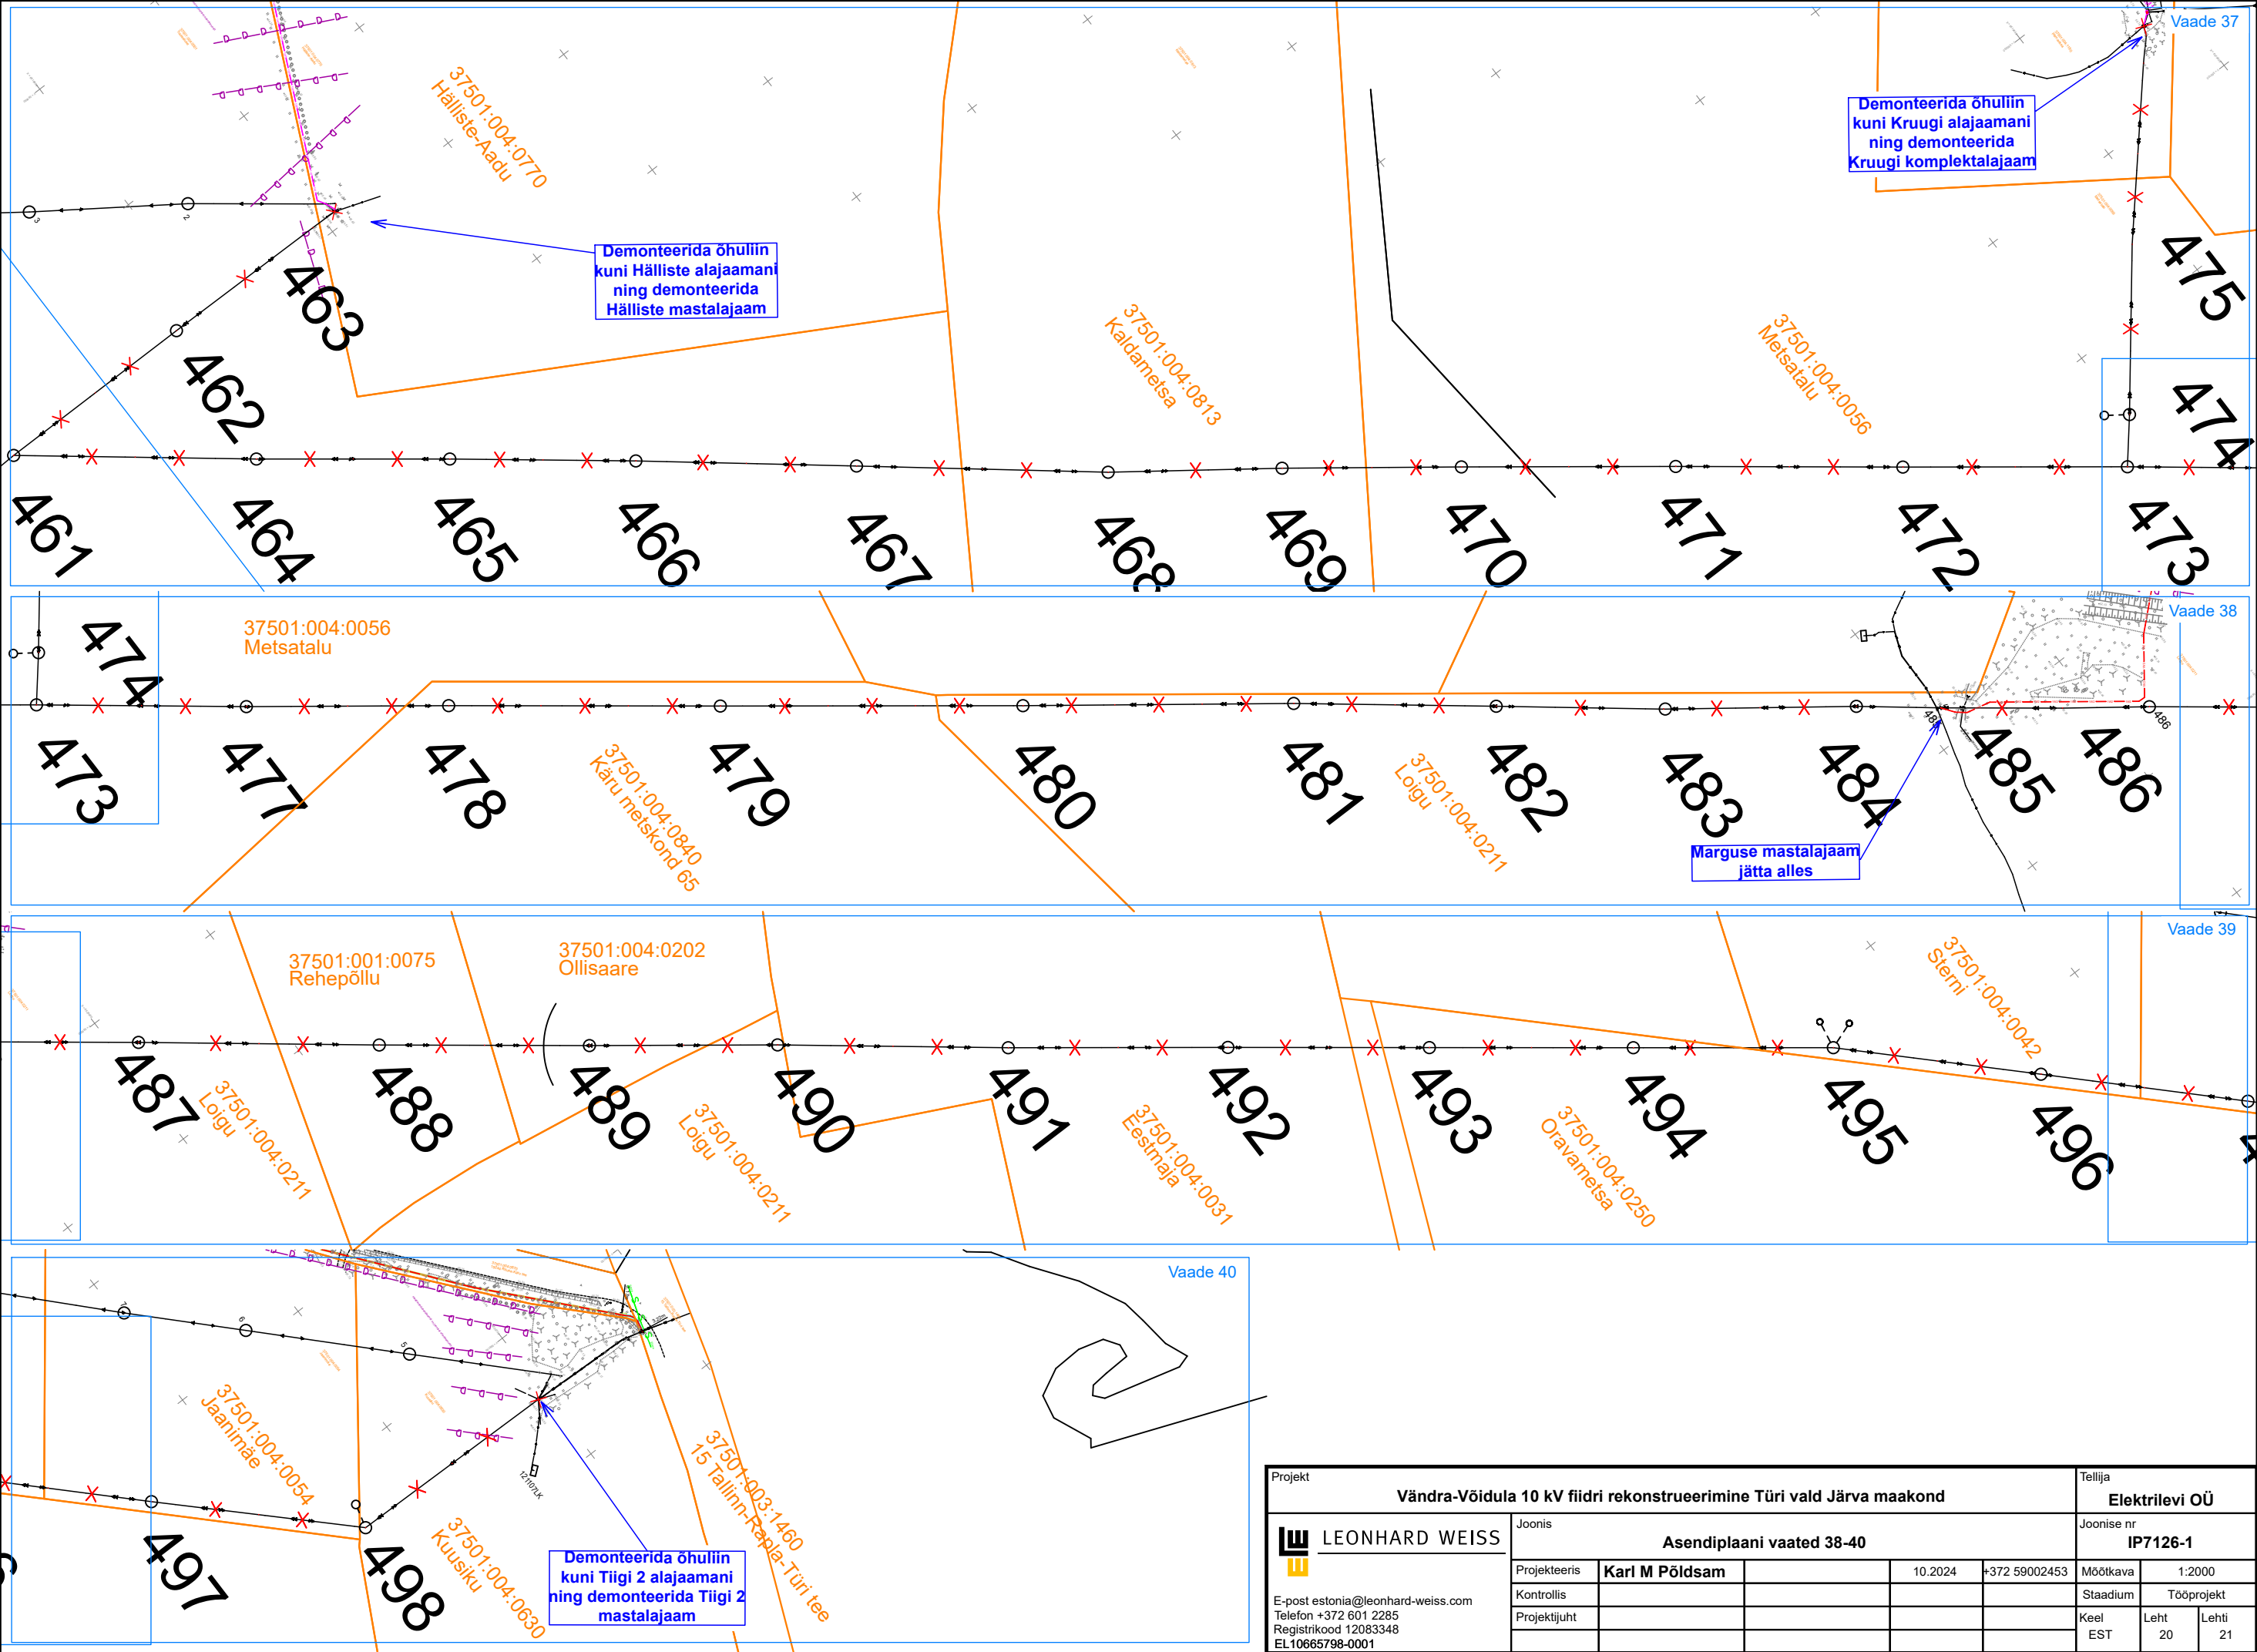

Projekt						Tellija		
Vändra-Võidula 10 kV fiidri rekonstrueerimine Türi vald Järva maakond						Elektrilevi OÜ		
Joonis						Joonise nr		
Asendiplaani vaated 38-40						IP7126-1		
Projekteeris	Karl M Põldsam		10.2024	+372 59002453	Möötkava	1:2000		
Kontrollis					Stadium	Tööprojekt		
Projektijuht					Keel	Leht	Lehti	
					EST	20	21	