



Isikliku kasutusõiguse seadmise ala plaan
1 Tallinn-Narva tee km ...
Varja küla, Lüganuse vald, Ida-Viru maakond
43701:002:0209, reg.osa nr 7877450
M 1:500

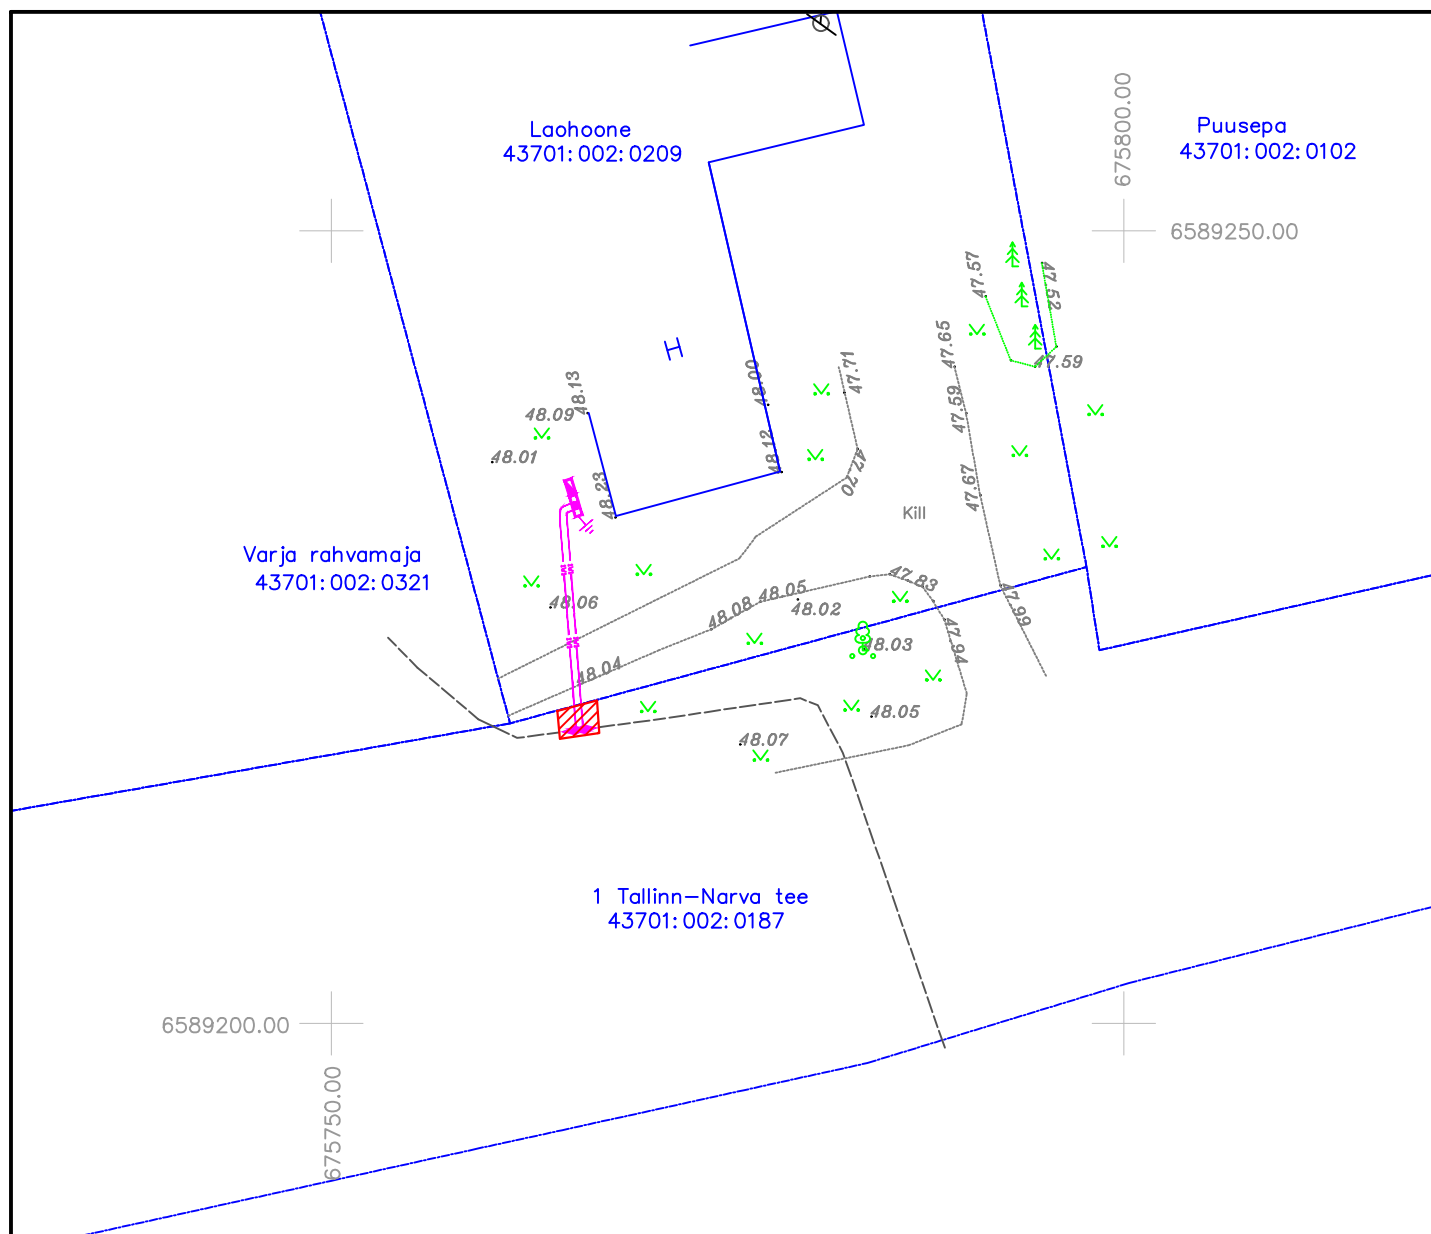

Nr	IKÕ ala Pos nr	Kinnistu registriosa nr	Katastriüksuse tunnus, nimi Ja sihtotstarve	Asukoht riigitee suhtes Nr ja nimi	Ala pindala m²
1	1	7877450	43701:002:0187 1 Tallinn-Narva tee transpordimaa	1 Tallinn-Narva tee km maaüksuste piires (teemaal)	5

TINGMÄRGID

- IVI — IVI — projekteeritav elektri maakaabelliin
— katastriüksuse piir
 isikliku kasutusõiguse seadmise ala 5 m²