


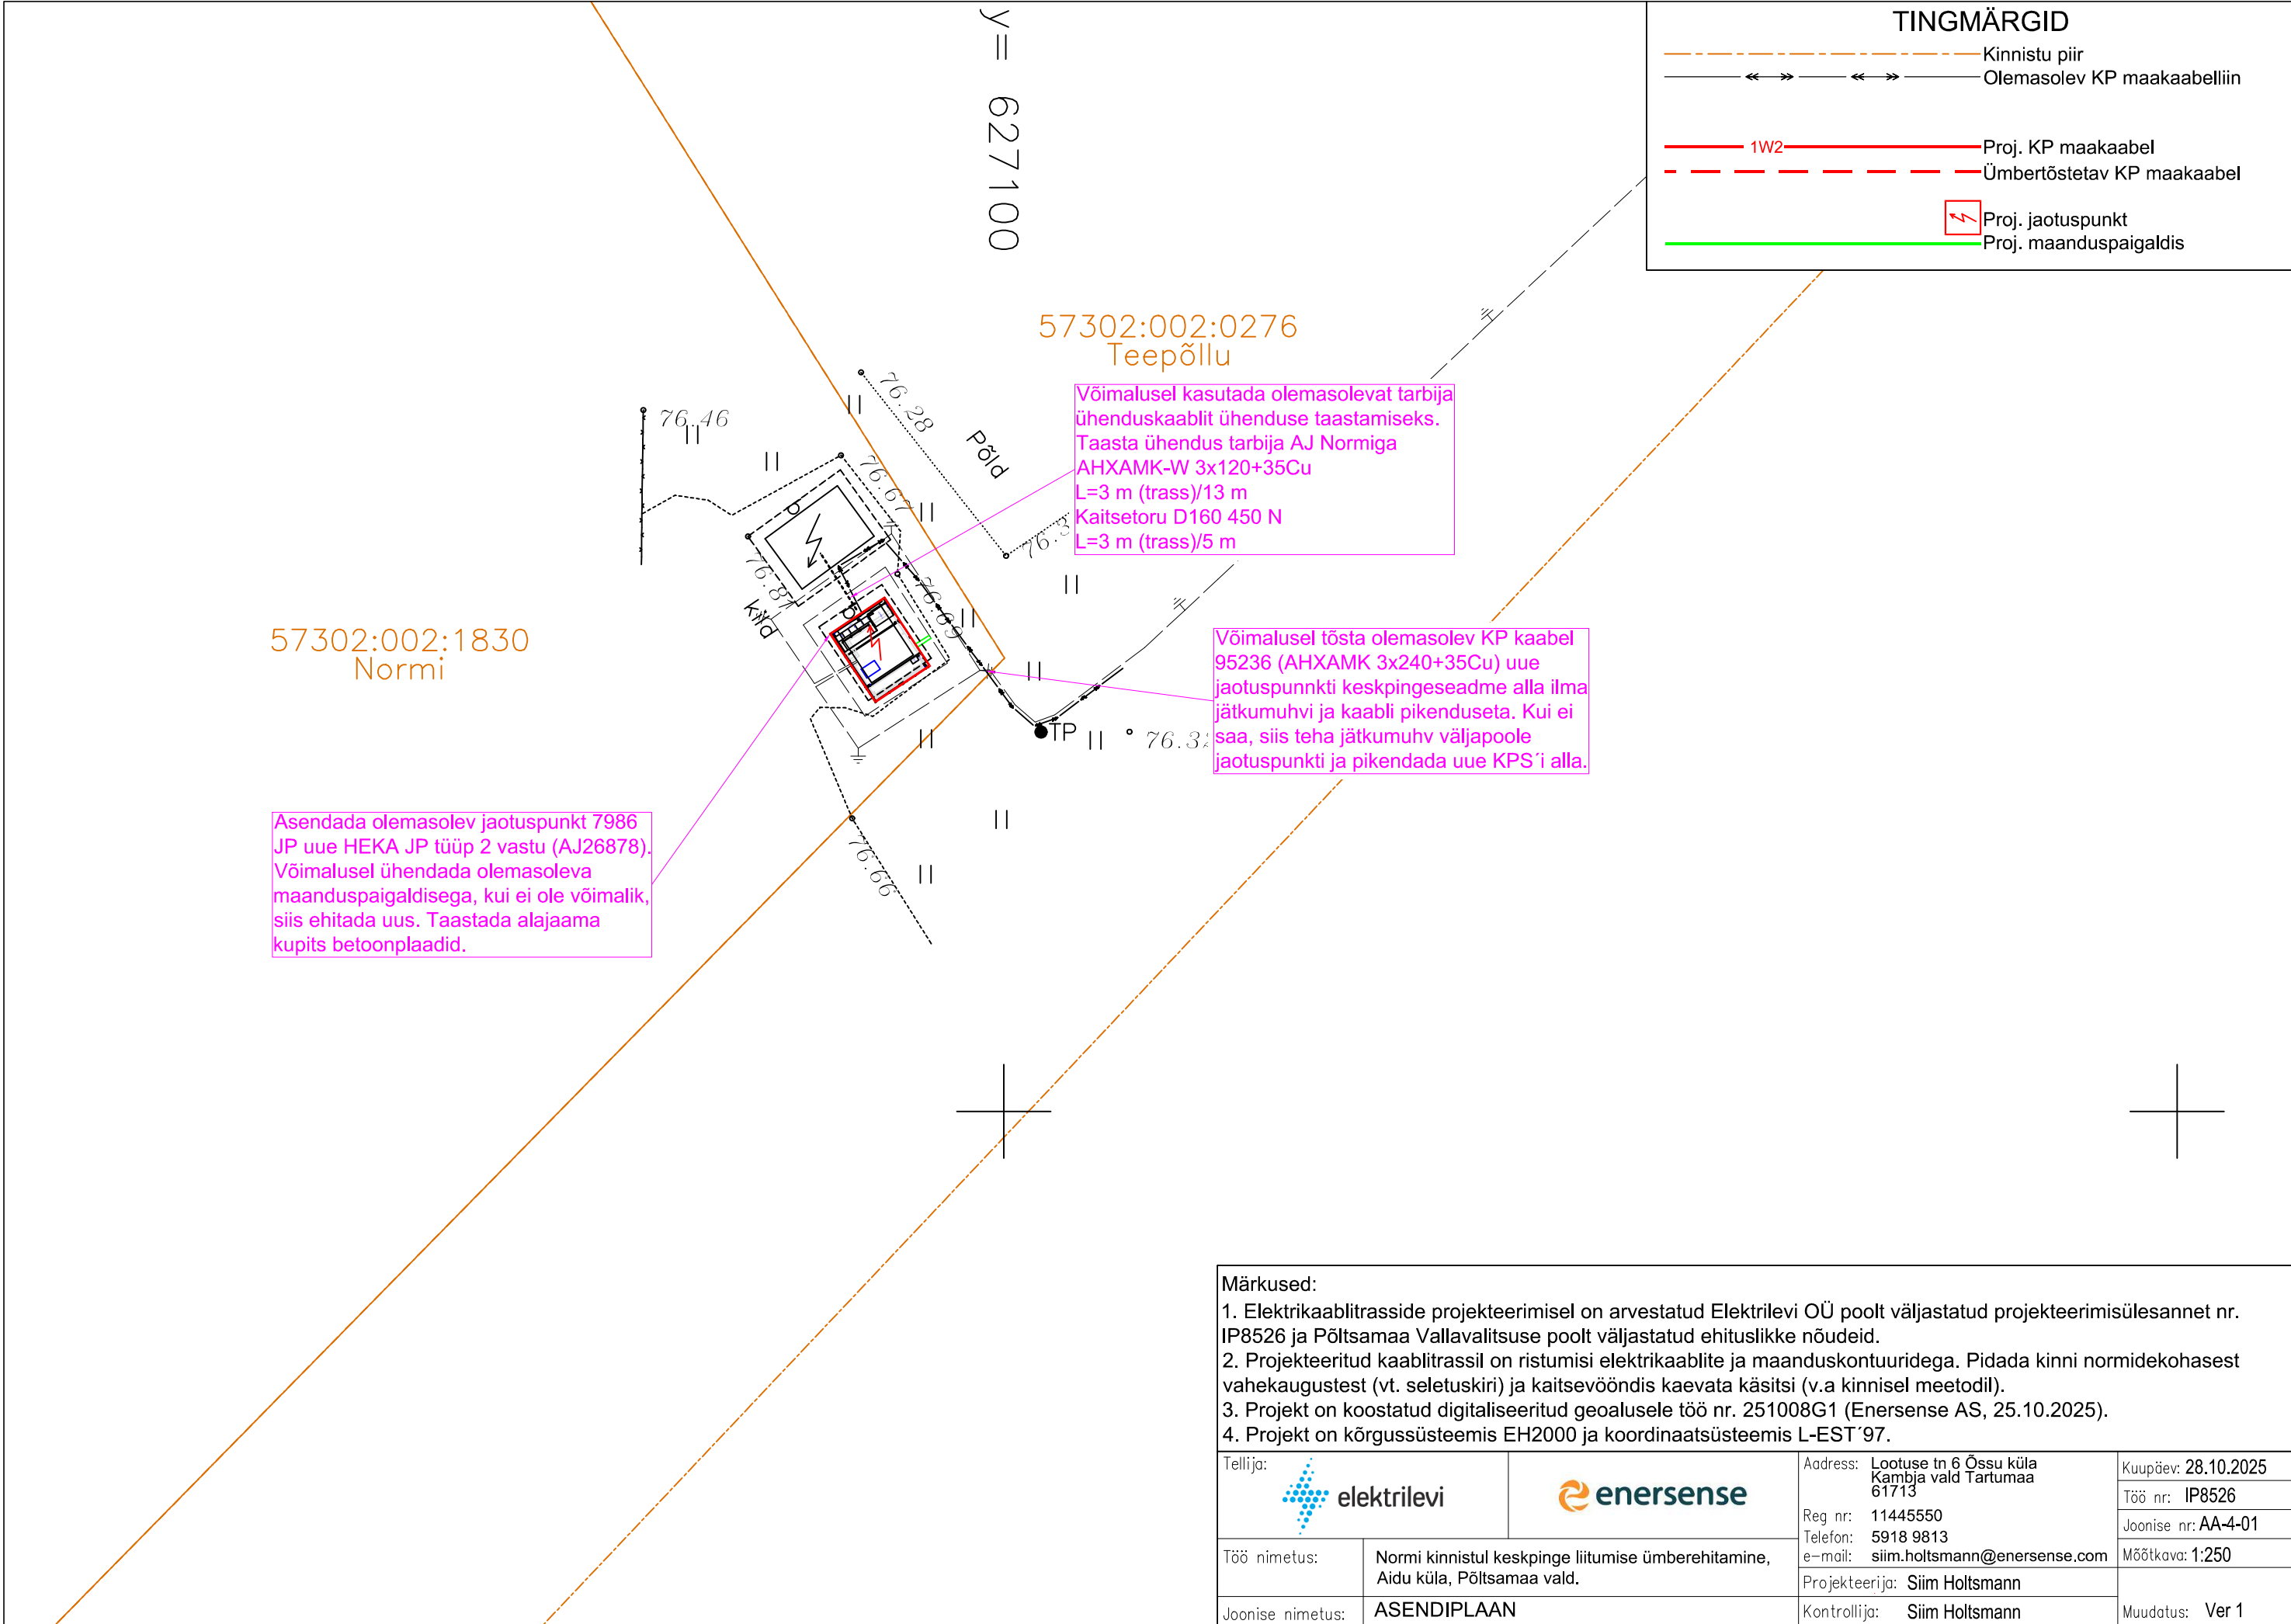

Filename: IP8526_TP_AA-4-01_Asendiplaan.dwg Plotted: Tuesday, 28 October 2025 09:18:42 Plot Device: A3Landscape.pc5 Plotted by: Holtsmann Siim



Märkused:

- Elektrikaablitrasside projekteerimisel on arvestatud Elektrilevi OÜ poolt väljastatud projekteerimisülesannet nr. IP8526 ja Põltsamaa Vallavalitsuse poolt väljastatud ehituslikke nõudeid.
- Projekteeritud kaablitrassil on ristumisi elektrikaablite ja maanduskontuuridega. Pidada kinni normidekohasest vahekaugustest (vt. seletuskiri) ja kaitsevööndis kaevata käsitsi (v.a kinnisel meetodil).
- Projekt on koostatud digitaliseeritud geoalusele töö nr. 251008G1 (Enersense AS, 25.10.2025).
- Projekt on kõrgussüsteemis EH2000 ja koordinaatsüsteemis L-EST'97.

| | | | | | |
|--|--|---|--|--|---------------------|
| Tellija:  | |  | | Address: Lootuse tn 6 Össu küla Kambja vald Tartumaa 61713 | Kuupäev: 28.10.2025 |
| Töö nimetus: Normi kinnistul keskpinge liitumise ümberehitamine, Aidu küla, Põltsamaa vald. | | Reg nr: 11445550 | | Telefon: 5918 9813 | Töö nr: IP8526 |
| Joonise nimetus: ASENDIPLAAN | | e-mail: siim.holtsmann@enersense.com | | Projekteerija: Siim Holtsmann | Joonise nr: AA-4-01 |
| | | Kontrollija: Siim Holtsmann | | | Mõõtkava: 1:250 |
| | | | | | Muudatus: Ver 1 |