


DO NOT SCALE FROM THIS DRAWING

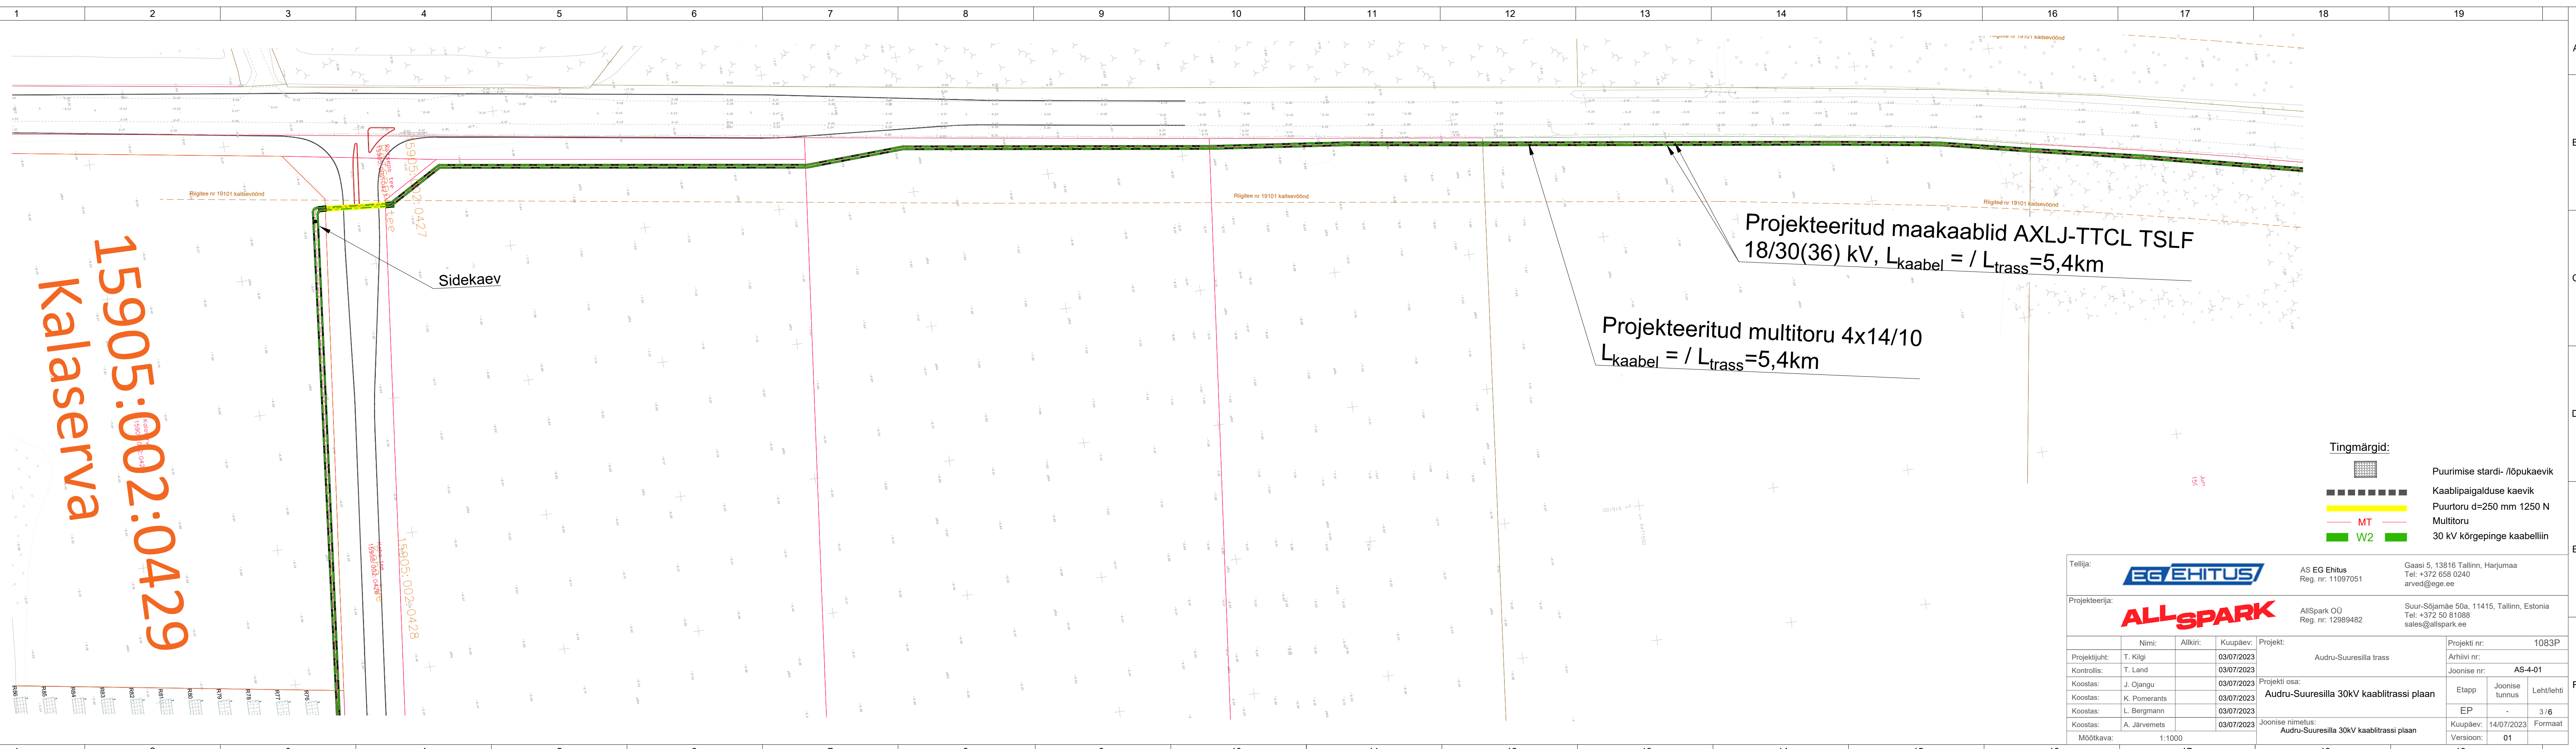

- Tingmärgid:
- Puurimise stardi- / lõpukaevik
 - Kaablipaigalduse kaevik
 - Puurtoru d=250 mm 1250 N
 - MT Multitoru
 - W2 30 kV kõrgepinge kaabelliin

Tellijä:		EG EHTUS		AS EG Ehitus Reg. nr. 11097051		Gaasi 5, 13816 Tallinn, Harjumaa Tel: +372 658 0240 arved@ege.ee	
Projekteerija:		ALL SPARK		AllSpark OÜ Reg. nr. 12989482		Suur-Sõjamäe 50a, 11415, Tallinn, Estonia Tel: +372 50 81088 sales@allspark.ee	
Projekti nr.:	1083P						
Arhiivi nr.:	AS-4-01						
Projekti juht:	Nimi:	Alkiri:	Kuupäev:	Projekt:	Projekt nr.:	Joonise nr.:	Leht/lehti:
T. Kilgi			03/07/2023	Audru-Suuresilla trass	1083P	AS-4-01	
Kontrollis:	T. Land		03/07/2023				
Koostas:	J. Ojangu		03/07/2023	Projekt osaka:	Etapp	Joonise tunnus	Leht/lehti
Koostas:	K. Pomerants		03/07/2023	Audru-Suuresilla 30kV kaablitrassi plaan	EP	-	3 / 6
Koostas:	L. Bergmann		03/07/2023				
Koostas:	A. Järvemets		03/07/2023	Joonise nimetus:	Kuupäev:	14/07/2023	Formaat
				Audru-Suuresilla 30kV kaablitrassi plaan	01		
Mõõtkaava:	1:1000						