


TEHNOVÕRKUDE JOONIS

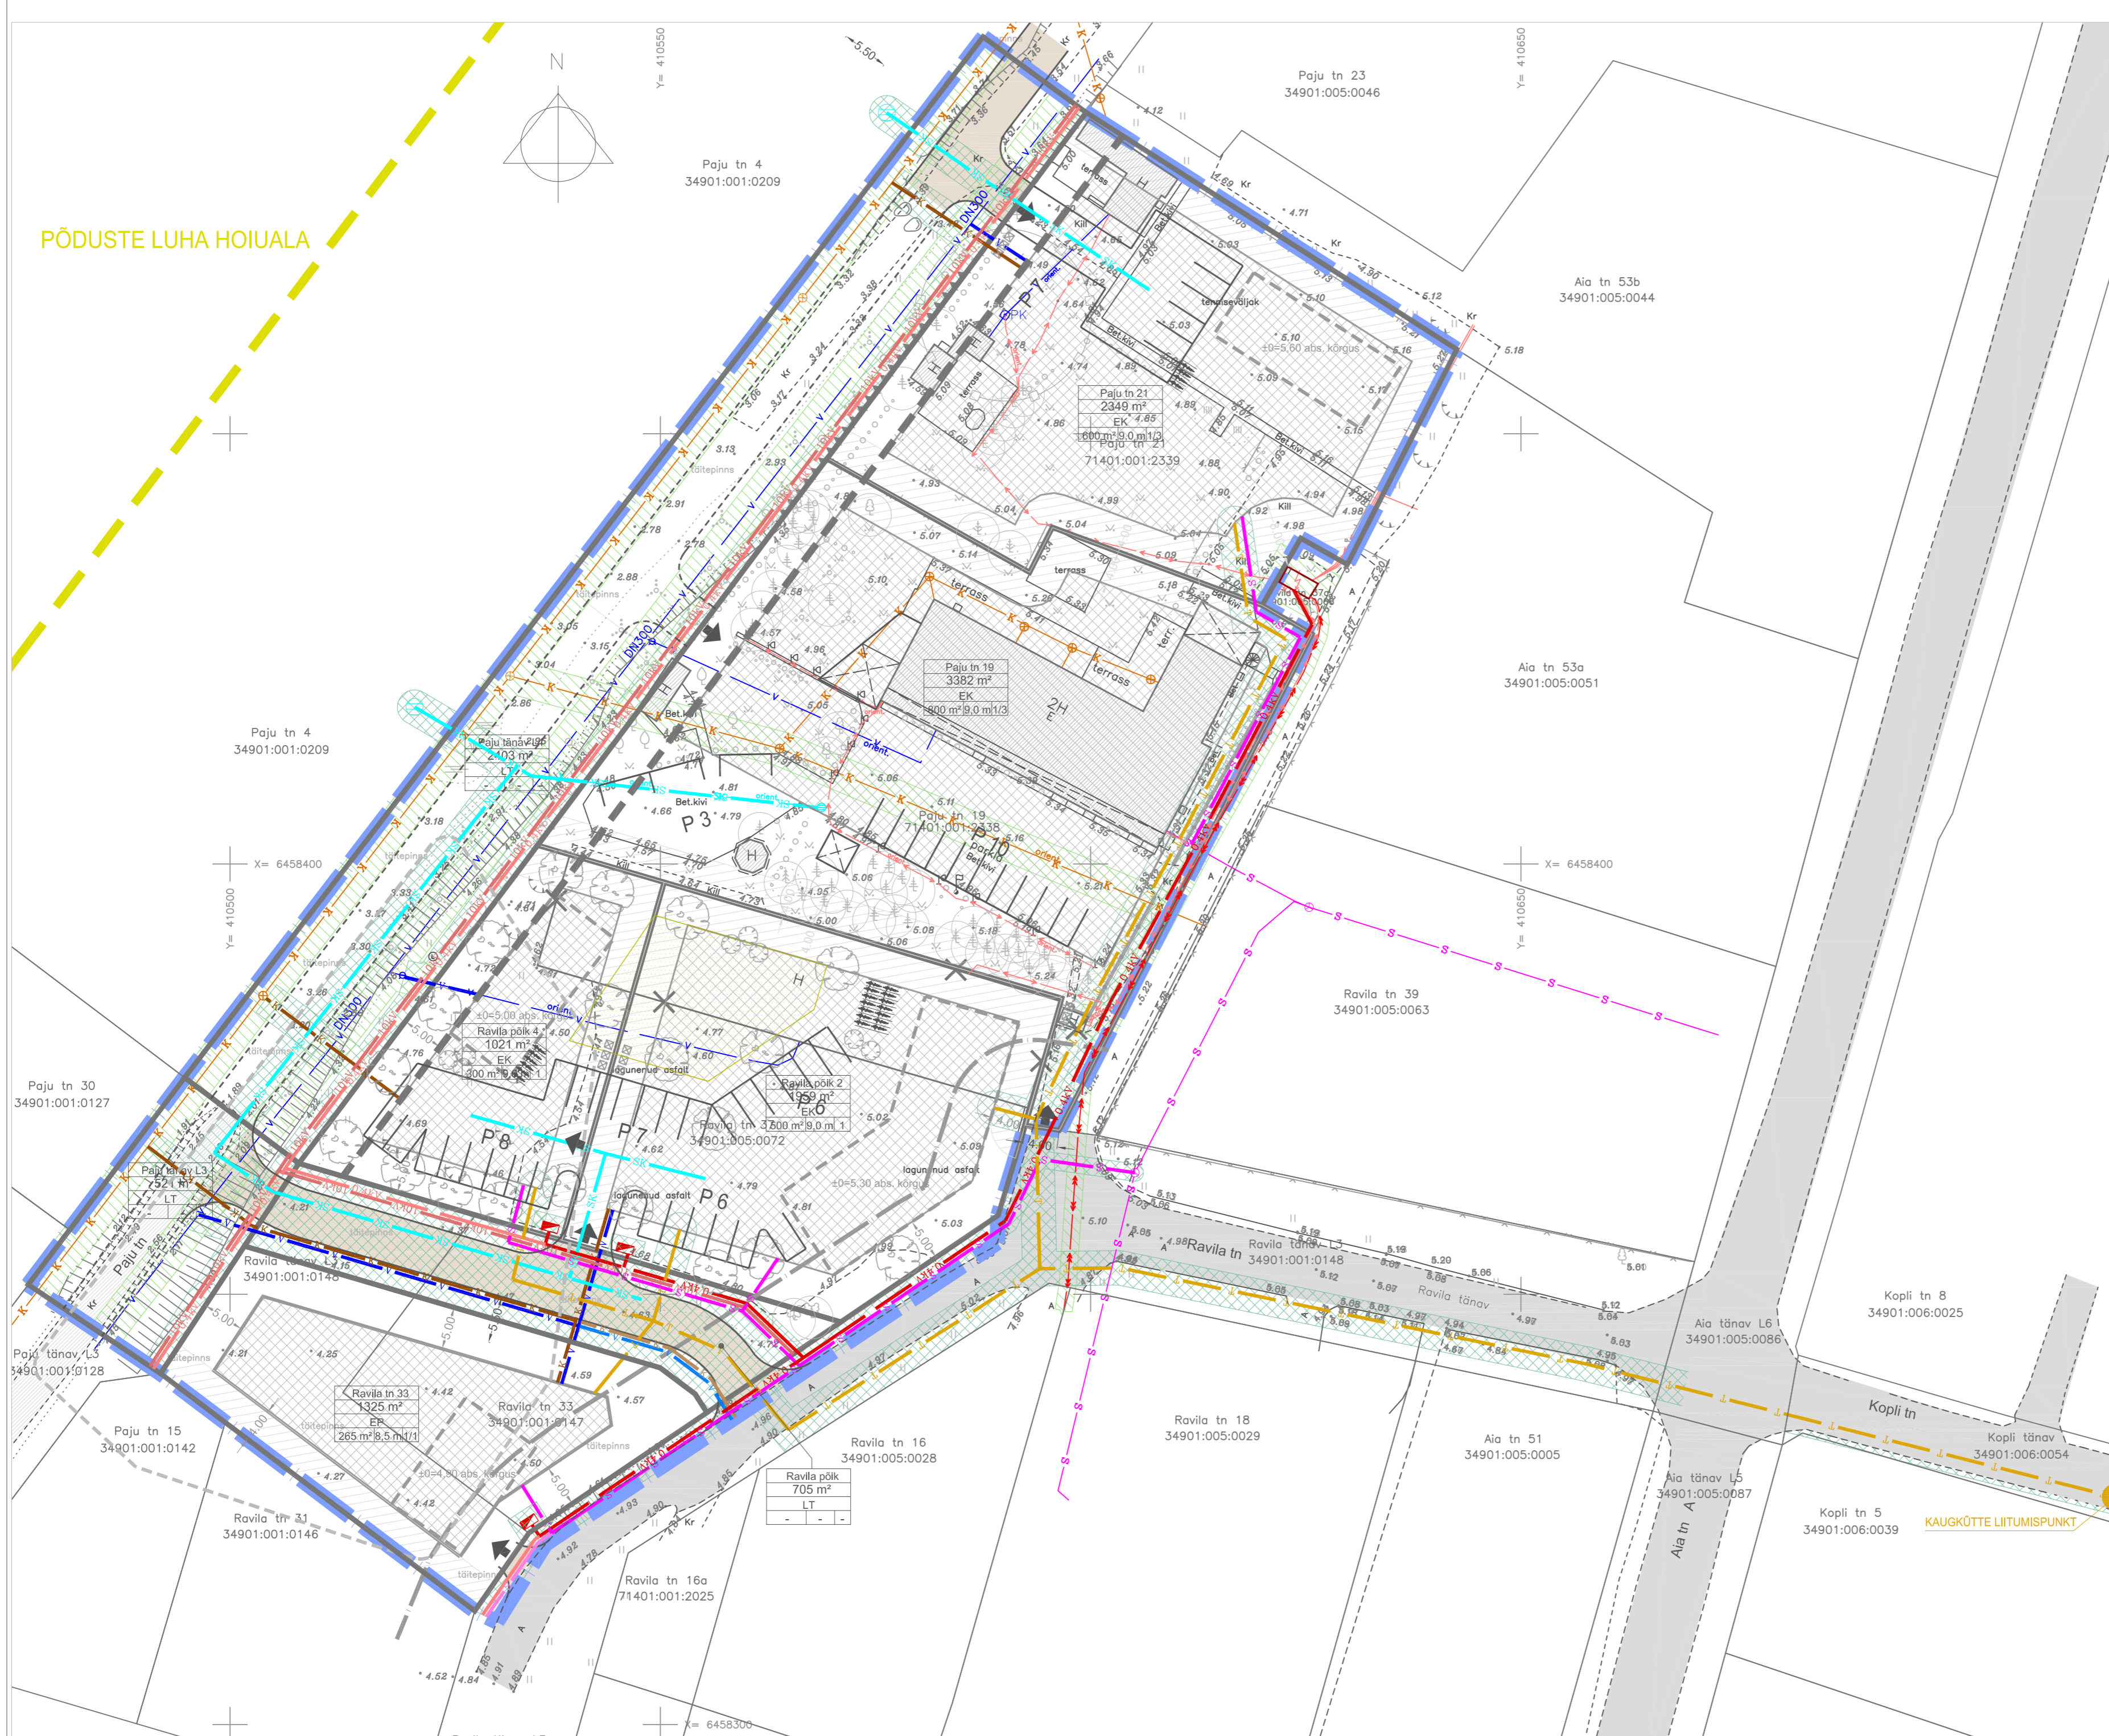

- LEPPEMÄRGID:**
- OLEMASOLEV SITUATSIOON**
- PLAN. ALA PIIR
 - KATASTRIOKSUSTE PIIRID
 - OLEMASOLEV TÄNAV
 - OLEMASOLEV KRUISSKATTEGA TÄNAV
 - SEADUSJÄRGNE TÄNAVA KAITSEVÕÕNDI PIIR
 - PÕDUSTE LUHA HOIUALA PIIR
 - OLEMASOLEV HOONE
 - OLEMASOLEV PUU
 - VÕIMALIKU PINNAREOSTUSE ULATUS
 - JONISELE KANTUD MAA-AMETI EHTUSGEOLOOGIA KAARDILT
 - OLEMASOLEV ALAJAAM
 - OLEMASOLEV PUURKAEV
 - OLEMASOLEVA VEEHAARDE HOOLDUSALA
 - OLEMASOLEV 10 KV MAAKAABELLIIN
 - OLEMASOLEV 0,4 KV MAAKAABELLIIN
 - OLEMASOLEV VEETORU
 - OLEMASOLEV KANALISATSIOONITORU
 - OLEMASOLEVA TEHNORAJATISE KITSENDUSE ALA
- PLANEERITUD:**
- PLANEERITAVA KRUNDI PIIR
 - TULETÕRJEKUJADEST PÕHJUSTATUD EHTUSPIIRANGUTEGA ALA
 - LIKVIDEERITAV VÕI ÜMBERTÕSTETAV OBJEKT
 - PERSPEKTIVNE KOHUSTUSLIK EHTUSJOOON
 - PLANEERITUD HOONESTUSALA
 - PLANEERITUD ELUHOONE SOOVITUSLIK ASUKOHT (KONFIGURATSIOON TINGLIK)
 - HOONE ORIENTEERUV SIDUMISKÕRGUS
 - PLANEERITUD TEE
 - PLANEERITUD JUURDEPÄÄS KRUNDILE
 - PERSPEKTIVNE TEE
 - PLANEERITUD KÕRG- JA MADALHALJASTUS
 - PLANEERITUD MÄNGUVALJAKU SOOVITUSLIK ASUKOHT
 - PLANEERITUD PRÜGIKONTEINERID
- RAVILA TN 33**
- KRUNDI NIMI
 - KRUNDI SUURUS
 - EP
 - KRUNDI SIHTOTSTARVE
 - MAX EHTITSE-ALUNE PIND
 - MAX HOONETE ARV PÕHI-KÕRVALHOONE
 - HOONE MAX KÕRGUS
- PLANEERITUD ELEKTRILITUMISKILP**
- PLANEERITUD 0,4 KV MAAKAABEL
 - PERSPEKTIVNE 0,4 KV MAAKAABEL
 - PERSPEKTIVNE 10 KV MAAKAABEL
 - PLANEERITUD SIDEKANALISATSIOON
 - PERSPEKTIVNE SIDEKANALISATSIOON
 - PLANEERITUD VEETORUSTIK
 - PERSPEKTIVNE VEETORUSTIK
 - PLANEERITUD KANALISATSIOONI TORUSTIK
 - PERSPEKTIVNE KANALISATSIOONI TORUSTIK
 - PLANEERITUD SADEMEVEE KANALISATSIOONI TORUSTIK
 - PLANEERITUD SADEMEVEE KONTROLLKAEV
 - PLANEERITUD KAUGKÜTTE TORUSTIK
 - PLANEERITUD SERVITUUDI VAJADUS
 - TEHNORAJATISTELE

- MÄRKUSED:**
- ALUSPLAANINA KASUTATUD KLOTOID OÜ POOLT OKTOOBER 2023 MÕDDISTATUD GEODELIST ALUSPLAANI, TÕO NR 36-23-G
 - JOONISEL KUJUTATUD RUUMILAHENDUS ON TINGLIK JA TÄPSUSTATAKSE EHTUSPROJEKTIDEGA
 - JOONISTE JUURDE KUULUB LAHUTAMATU OSANA SELETUSKIRI
 - JOONISTE VÄLJATRÜKID ON VALGUS- JA NIISKUSTUNDLIKUD

Töö nr.		240522		
Planeeriku koostamise korraldaja:		SAAREMAA VALLAVALITSUS		
Huvitatud isik:		Best Place OÜ		
PROJEKTUJUHT	I. HIMMIST	STAAD.	LEHT	LEHTI
PLANEERIJ	P. HEIN	PLAN.	4	4
Kuupäev	17.09.2024	SAARE MAAKOND SAAREMAA VALD KURESSAARE LINN RAVILA TN 33 JA 37 NING PAJU TN 19 JA 21 DETAILPLANEERING		
M 1:500		TEHNOVÕRKUDE JOONIS		
MKA tegevuskübe PT 210/2005 MTR: EEP003326; ELK000027 EL:10207096-0001; EP:10207096-0001				
Klotoid OÜ Reg kood 10207096 Rohu 5, Kuresaare 93819 453 3723 / 508 4486 klotoid@klotoid.ee / www.klotoid.ee				