


Mhor: 1:500
Mver: 1:100

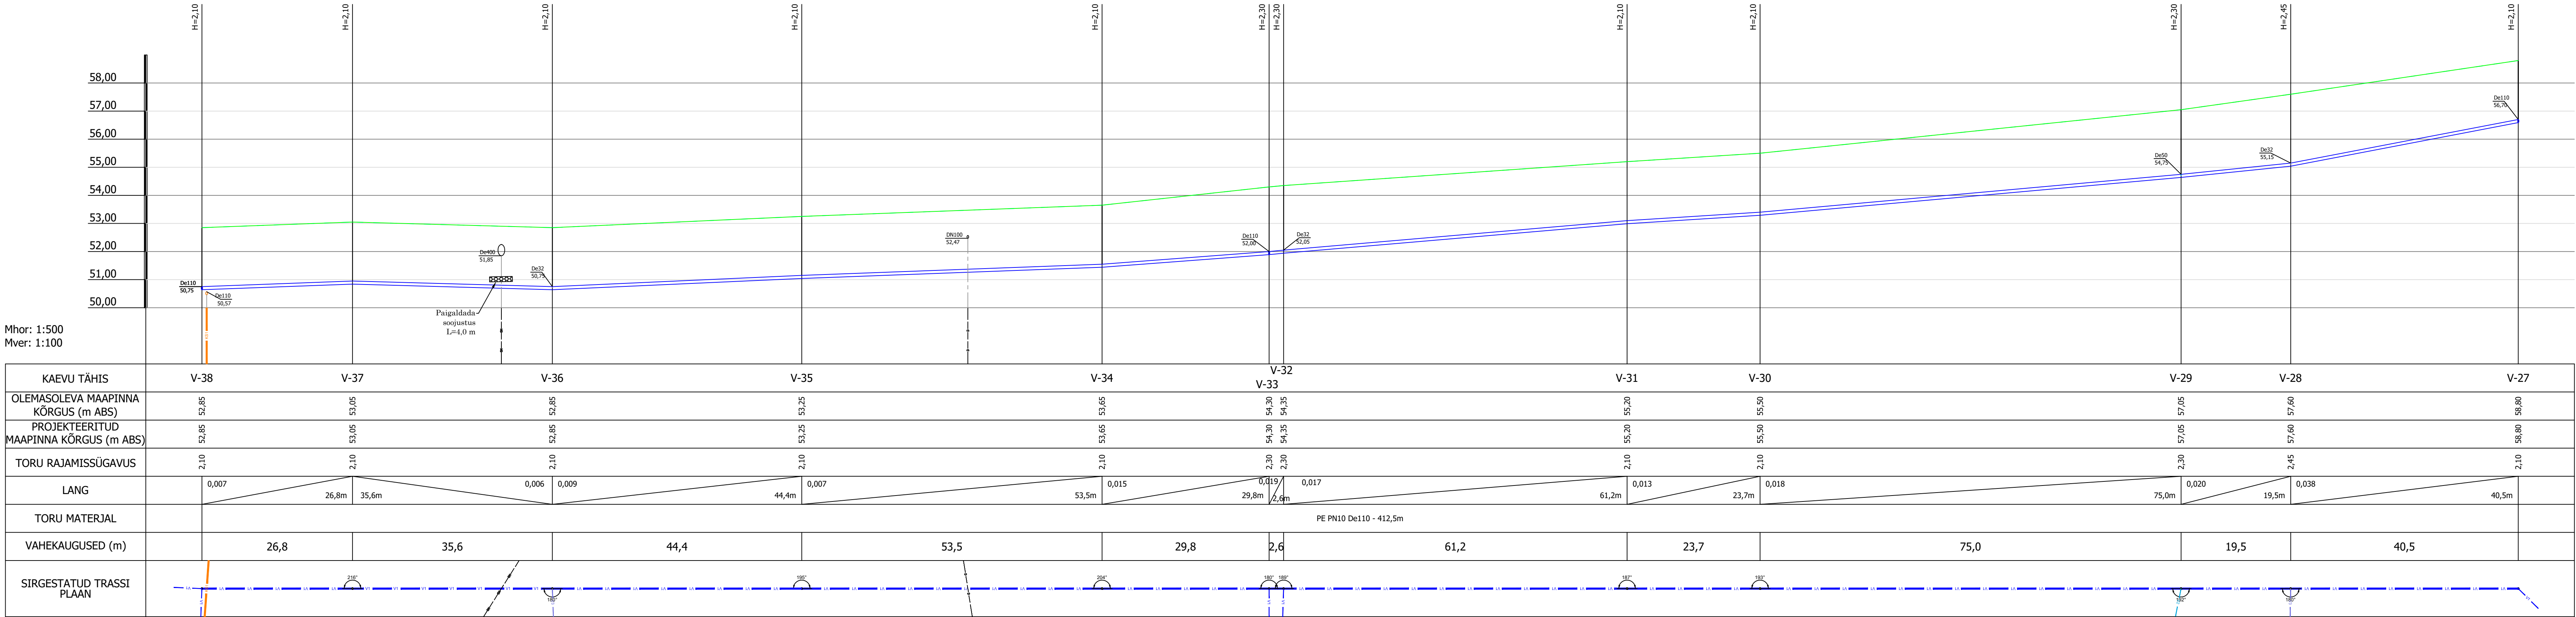

KAEVU TÄHIS	V-38	V-37	V-36	V-35	V-34	V-33	V-32	V-31	V-30	V-29	V-28	V-27
OLEMASOLEVA MAAPINNA KÕRGUS (m ABS)	52,85	53,05	52,85	53,25	53,65	54,30	54,35	55,20	55,50	57,05	57,60	58,80
PROJEKTEERITUD MAAPINNA KÕRGUS (m ABS)	52,85	53,05	52,85	53,25	53,65	54,30	54,35	55,20	55,50	57,05	57,60	58,80
TORU RAJAMISSÜGAVUS	2,10	2,10	2,10	2,10	2,10	2,30	2,30	2,10	2,10	2,30	2,45	2,10
LANG												
TORU MATERJAL	PE PN10 De110 - 412,5m											
VAHEKAUGUSED (m)	26,8	35,6	44,4	53,5	29,8	2,6	61,2	23,7	75,0	19,5	40,5	
SIRGESTATUD TRASSI PLAAN												

Märkused

1. Torustike asukoht vt joonis VKV-4-02
2. Tingmärgid vt joonis VKV-4-01
3. Ehituskaeviku tüüpristlõiked vt joonis VKV-6-01

--	--	