









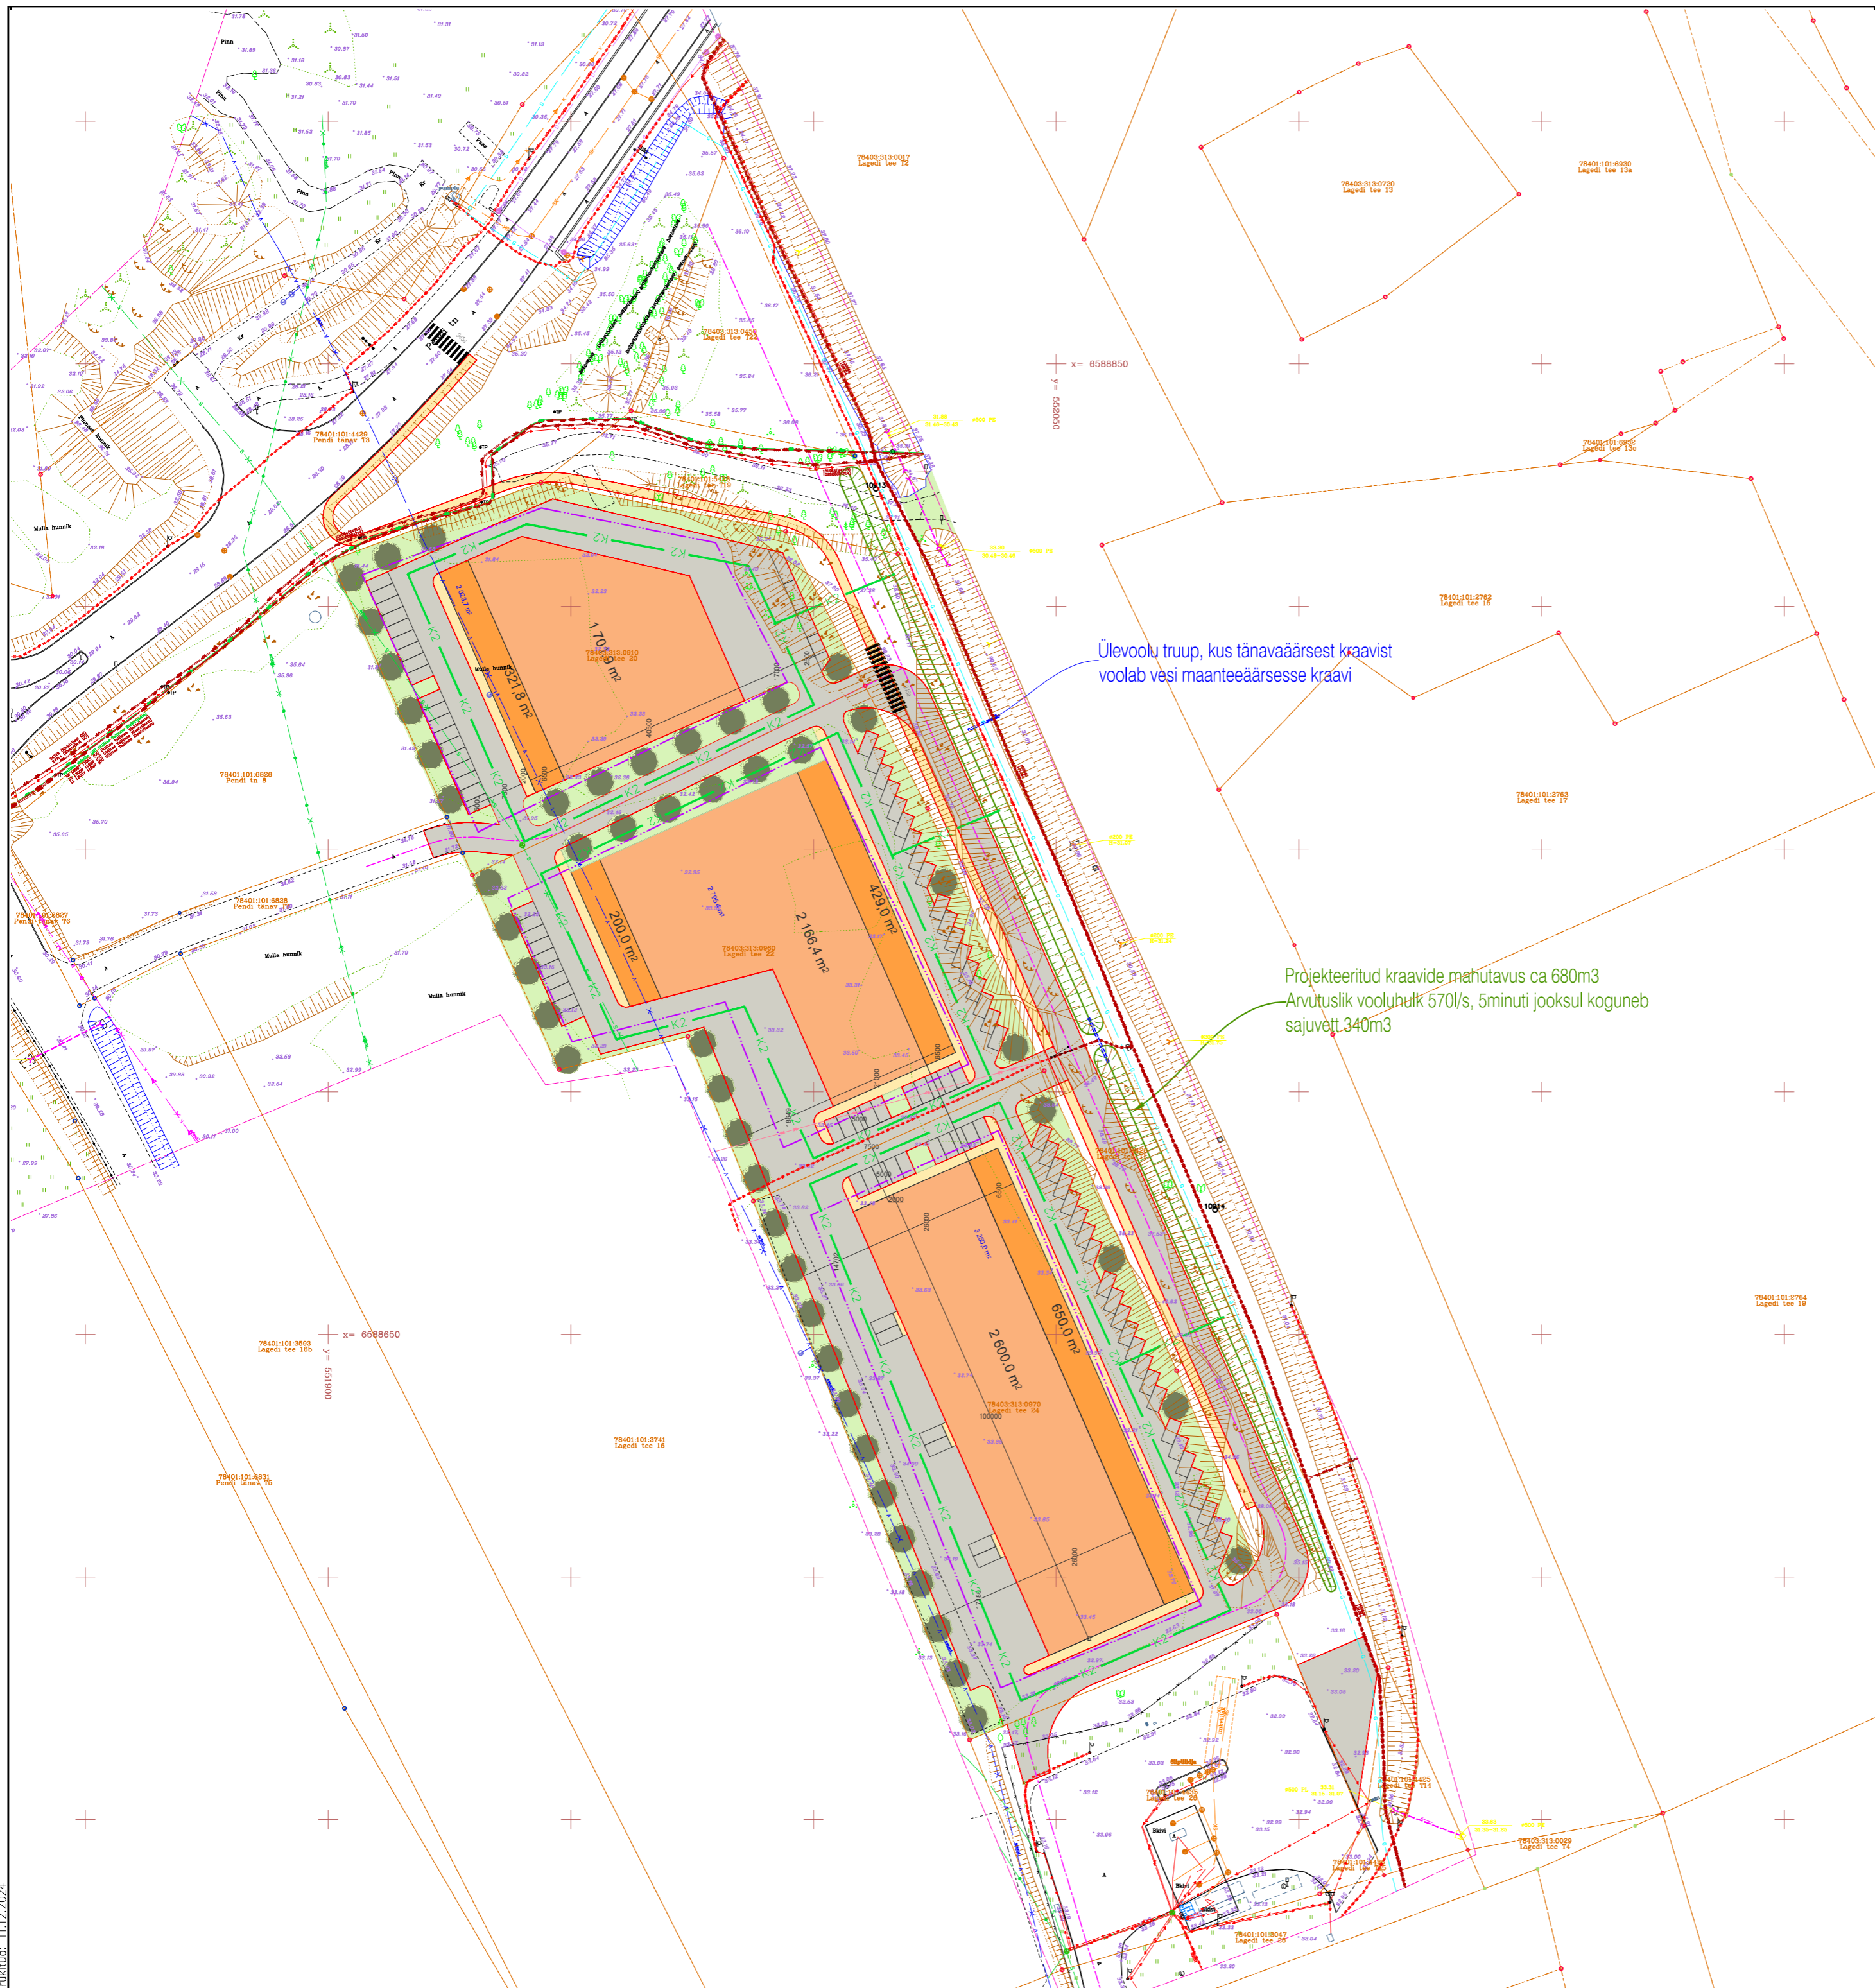


Tükkid: 11.12.2024



Ülevoolu truup, kus tänavaäärsest kraavist  
voolab vesi maanteeäärsele kraavile

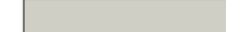Projekteeritud kraavide mahutavus ca 680m<sup>3</sup>  
Arvutuslik vooluhulk 570l/s, 5minuti jooksul koguneb  
sajuvett 340m<sup>3</sup>

### TINGMÄRGID

-  Katastriüksuse piir
-  Projekteeritud tee servajooned
-  Projekteeritud tee telgjoon
-  Maapealne hoonestusala (vastavalt detailplaneeringule)
-  Projekteeritud sõidutee
-  Projekteeritud kõnnitee
-  Projekteeritud hoonestus
-  Projekteeritud kraav
-  Projekteeritud truup
-  Projekteeritud sademevee kanalisatsioon



Projekti nimetus		Lagedi tee 20-24 Eskiis			
Projekti number	Projekti staadium	Joonise number	Joonise mõõkava	Kuupäev	
24052	ES	TL-4-01	1:1000	11.12.2024	

Reg kood 14449662 info@roadexpert.ee  
Tel +372 5665 0034 www.roadexpert.ee