


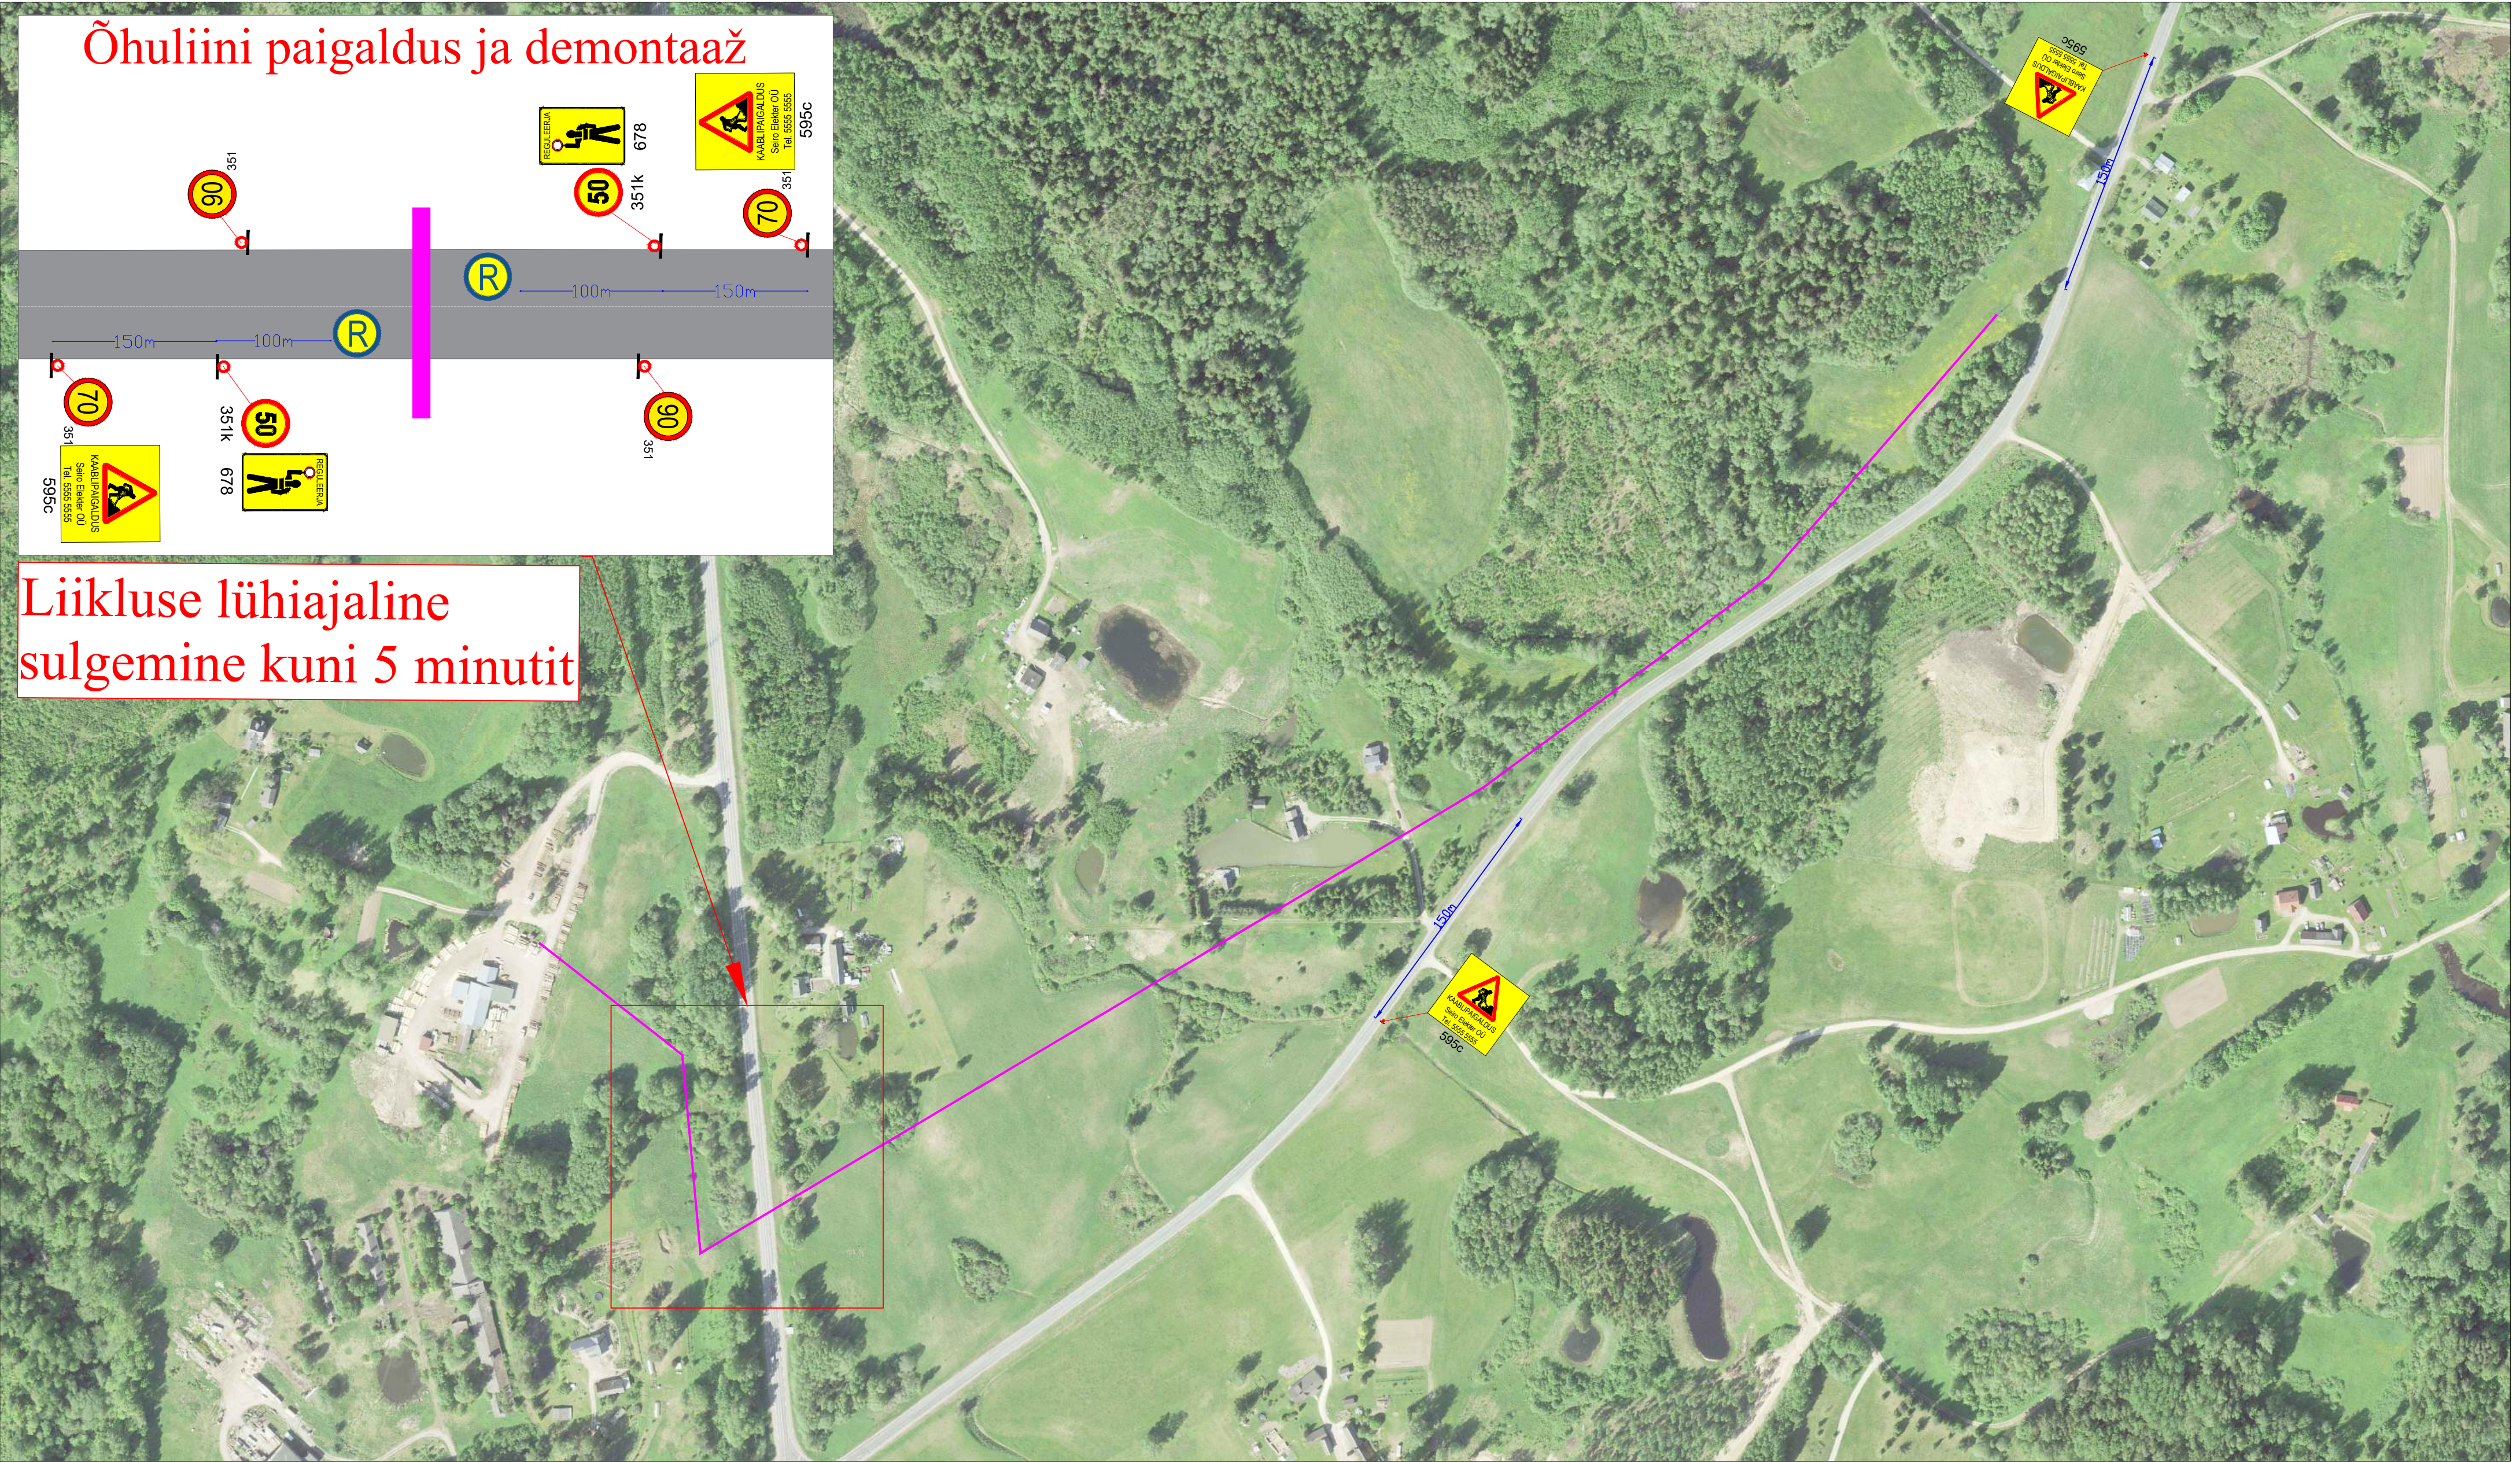


Märkused:

1. Muud olemasolevad liiklusemärgid, mis lähevad vastuollu antud ajutise ehitusajaga liiklusemärgiga, tuleb kinni katta.
2. Vajadusel korrigeerida liiklusemärgi tööetapi olukorra kohaseks.
3. Vajadusel lisada objektile täiendavaid liiklusemärgi.
4. Ajutised ehitusajaga liiklusemärgid tuleb paigaldada nii, et nad on liiklusele üheselt mõistetavad ja arusaadavad.
5. Tagada kogu ehitustööde vältel ajutiste liiklusemärgide püstitamine ja loetavus.
6. Joonist lugeda märgitud numbrite järgi.

Lisa märkused:

1. Aasta keskmine ööpäevane liiklus 1340
Sõidua autod ja pakiautod (%) 98
Veoautod ja autobussid (%) 2
Autorongid (%) 0
2. Antud asulavälisel lõigul kehtib statsionaarne kiirusepiirang 90 km/h

LEPPEMÄRGID			 Tähe põik 8, Kambja vald, Tartu maakond Telefon: +372 5248 400 E-post: info@lounaliiklus.ee		Projekti nimetus:		Kuupäev 12.03.2025	
	Maakaabel		Õhuliin		Paigaldatav ajutine liiklusemärk	Objekti asukoht:		Töö nr: 062/25
	Puurimine kinnisel meetodil		Olemasolev liiklusemärk	Koostas: Indrek Vähi		Tee nr 25161 km 2,53-3,44 ja 5,85. Tee nr 25131 km 7,42-7,82 ja 8,53-8,98.		Joonis nr : 1 - (5)
			Tellija: Seiro Elekter OÜ		Joonis: Ajutine liiklusekorraldus		Mootkava	

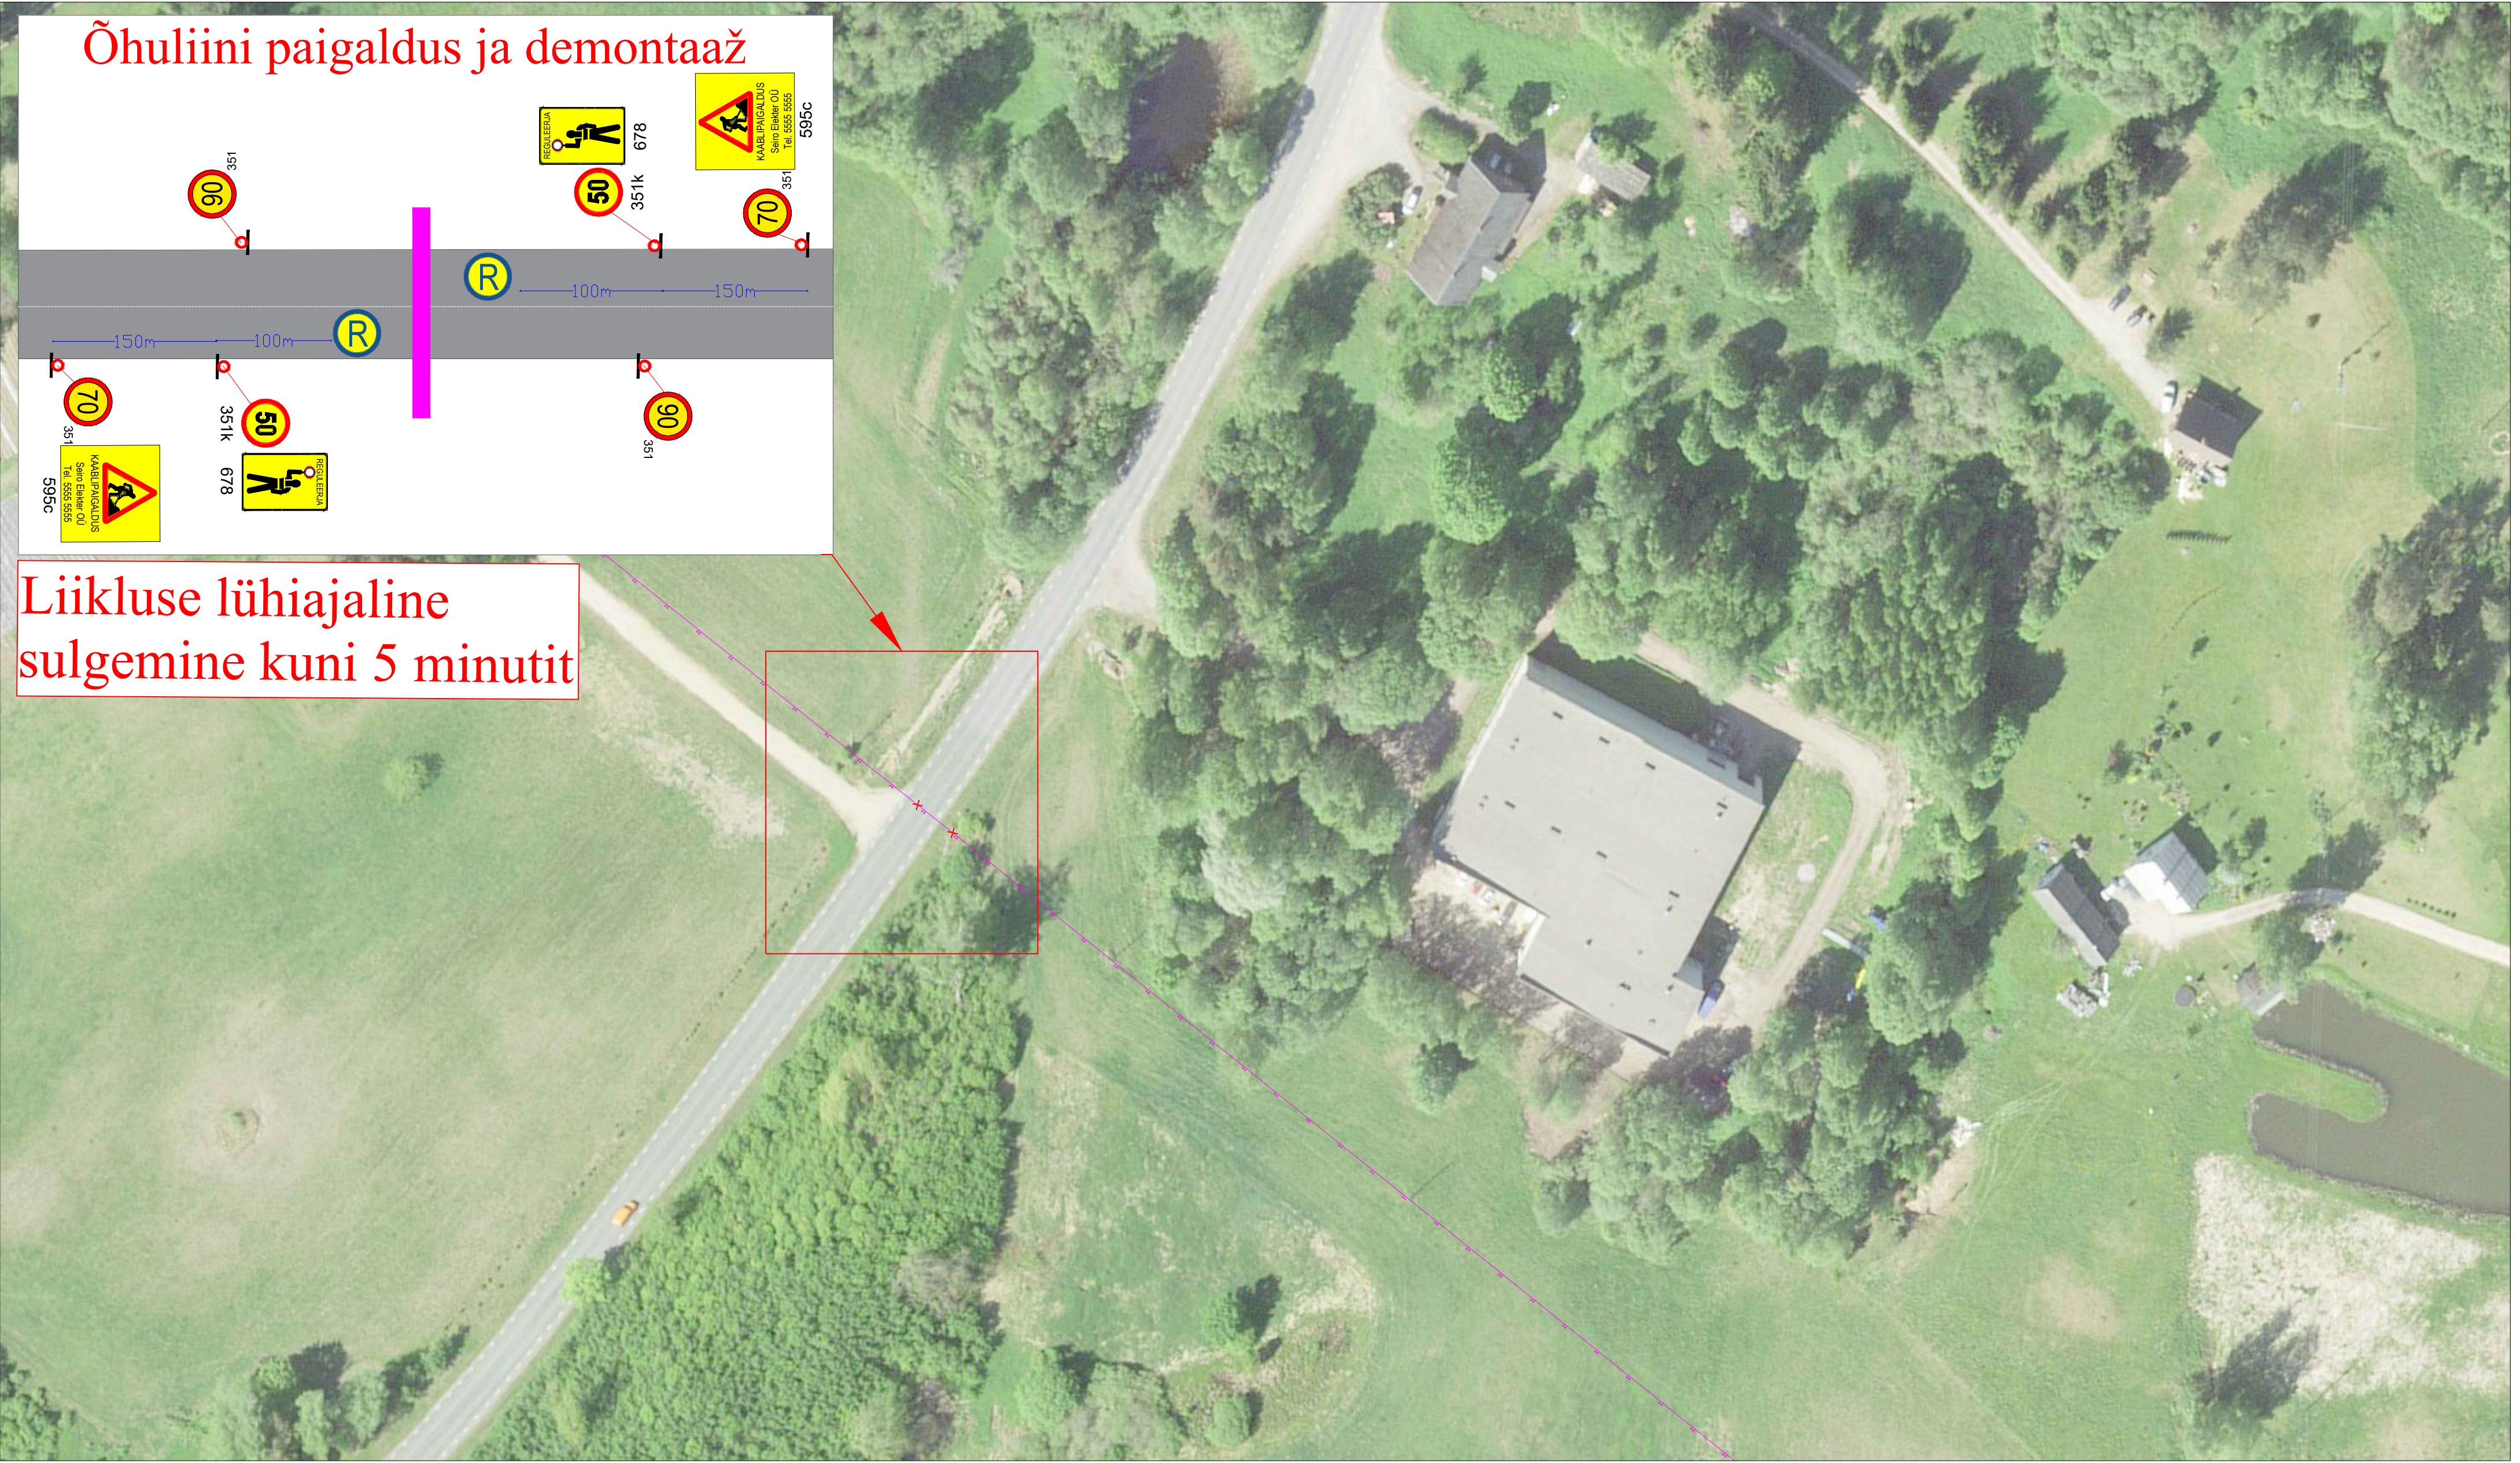


Märkused:

- Muud olemasolevad liiklusmärgid, mis lähevad vastuollu antud ajutise ehitusaegse liiklusskeemiga, tuleb kinni katta.
- Vajadusel korrigeerida liiklusskeem tööetapil olukorra kohaseks.
- Vajadusel lisada objektile täiendavaid liiklusmärke.
- Ajutised ehitusaegsed liiklusmärgid tuleb paigaldada nii, et nad on liiklejale üheselt mõistetavad ja arusaadavad.
- Tagada kogu ehitustööde vältel ajutiste liiklusmärkide püstiolek ja loetavus.
- Joonist lugeda märgitud numbrite järgi.

Lisa märkused:

- Aasta keskmine ööpäevane liiklus 1340
Sõiduaudod ja pakiautod (%) 98
Veoautod ja autobussid (%) 2
Autorongid (%) 0
- Antud asulavälisel lõigul kehtib statsionaarne kiirusepiirang 90 km/h

LEPPEMÄRGID			Projekti nimetus:		Kuupäev 12.03.2025
	Maakaabel		Objekti asukoht:		Töö nr: 062/25
	Õhuliin		Tee nr 25161 km 2,53-3,44 ja 5,85. Tee nr 25131 km 7,42-7,82 ja 8,53-8,98.		Joonis nr : 2 - (5)
	Puurimine kinnisel meetodil		Joonis: Ajutine liikluskorralduskeem		Mõotkava
Tähe põik 8, Kambja vald, Tartu maakond Telefon: +372 5248 400 E-post: info@lounaliiklus.ee			Koostas: Indrek Vähi		
			Tellija: Seiro Elekter OÜ		

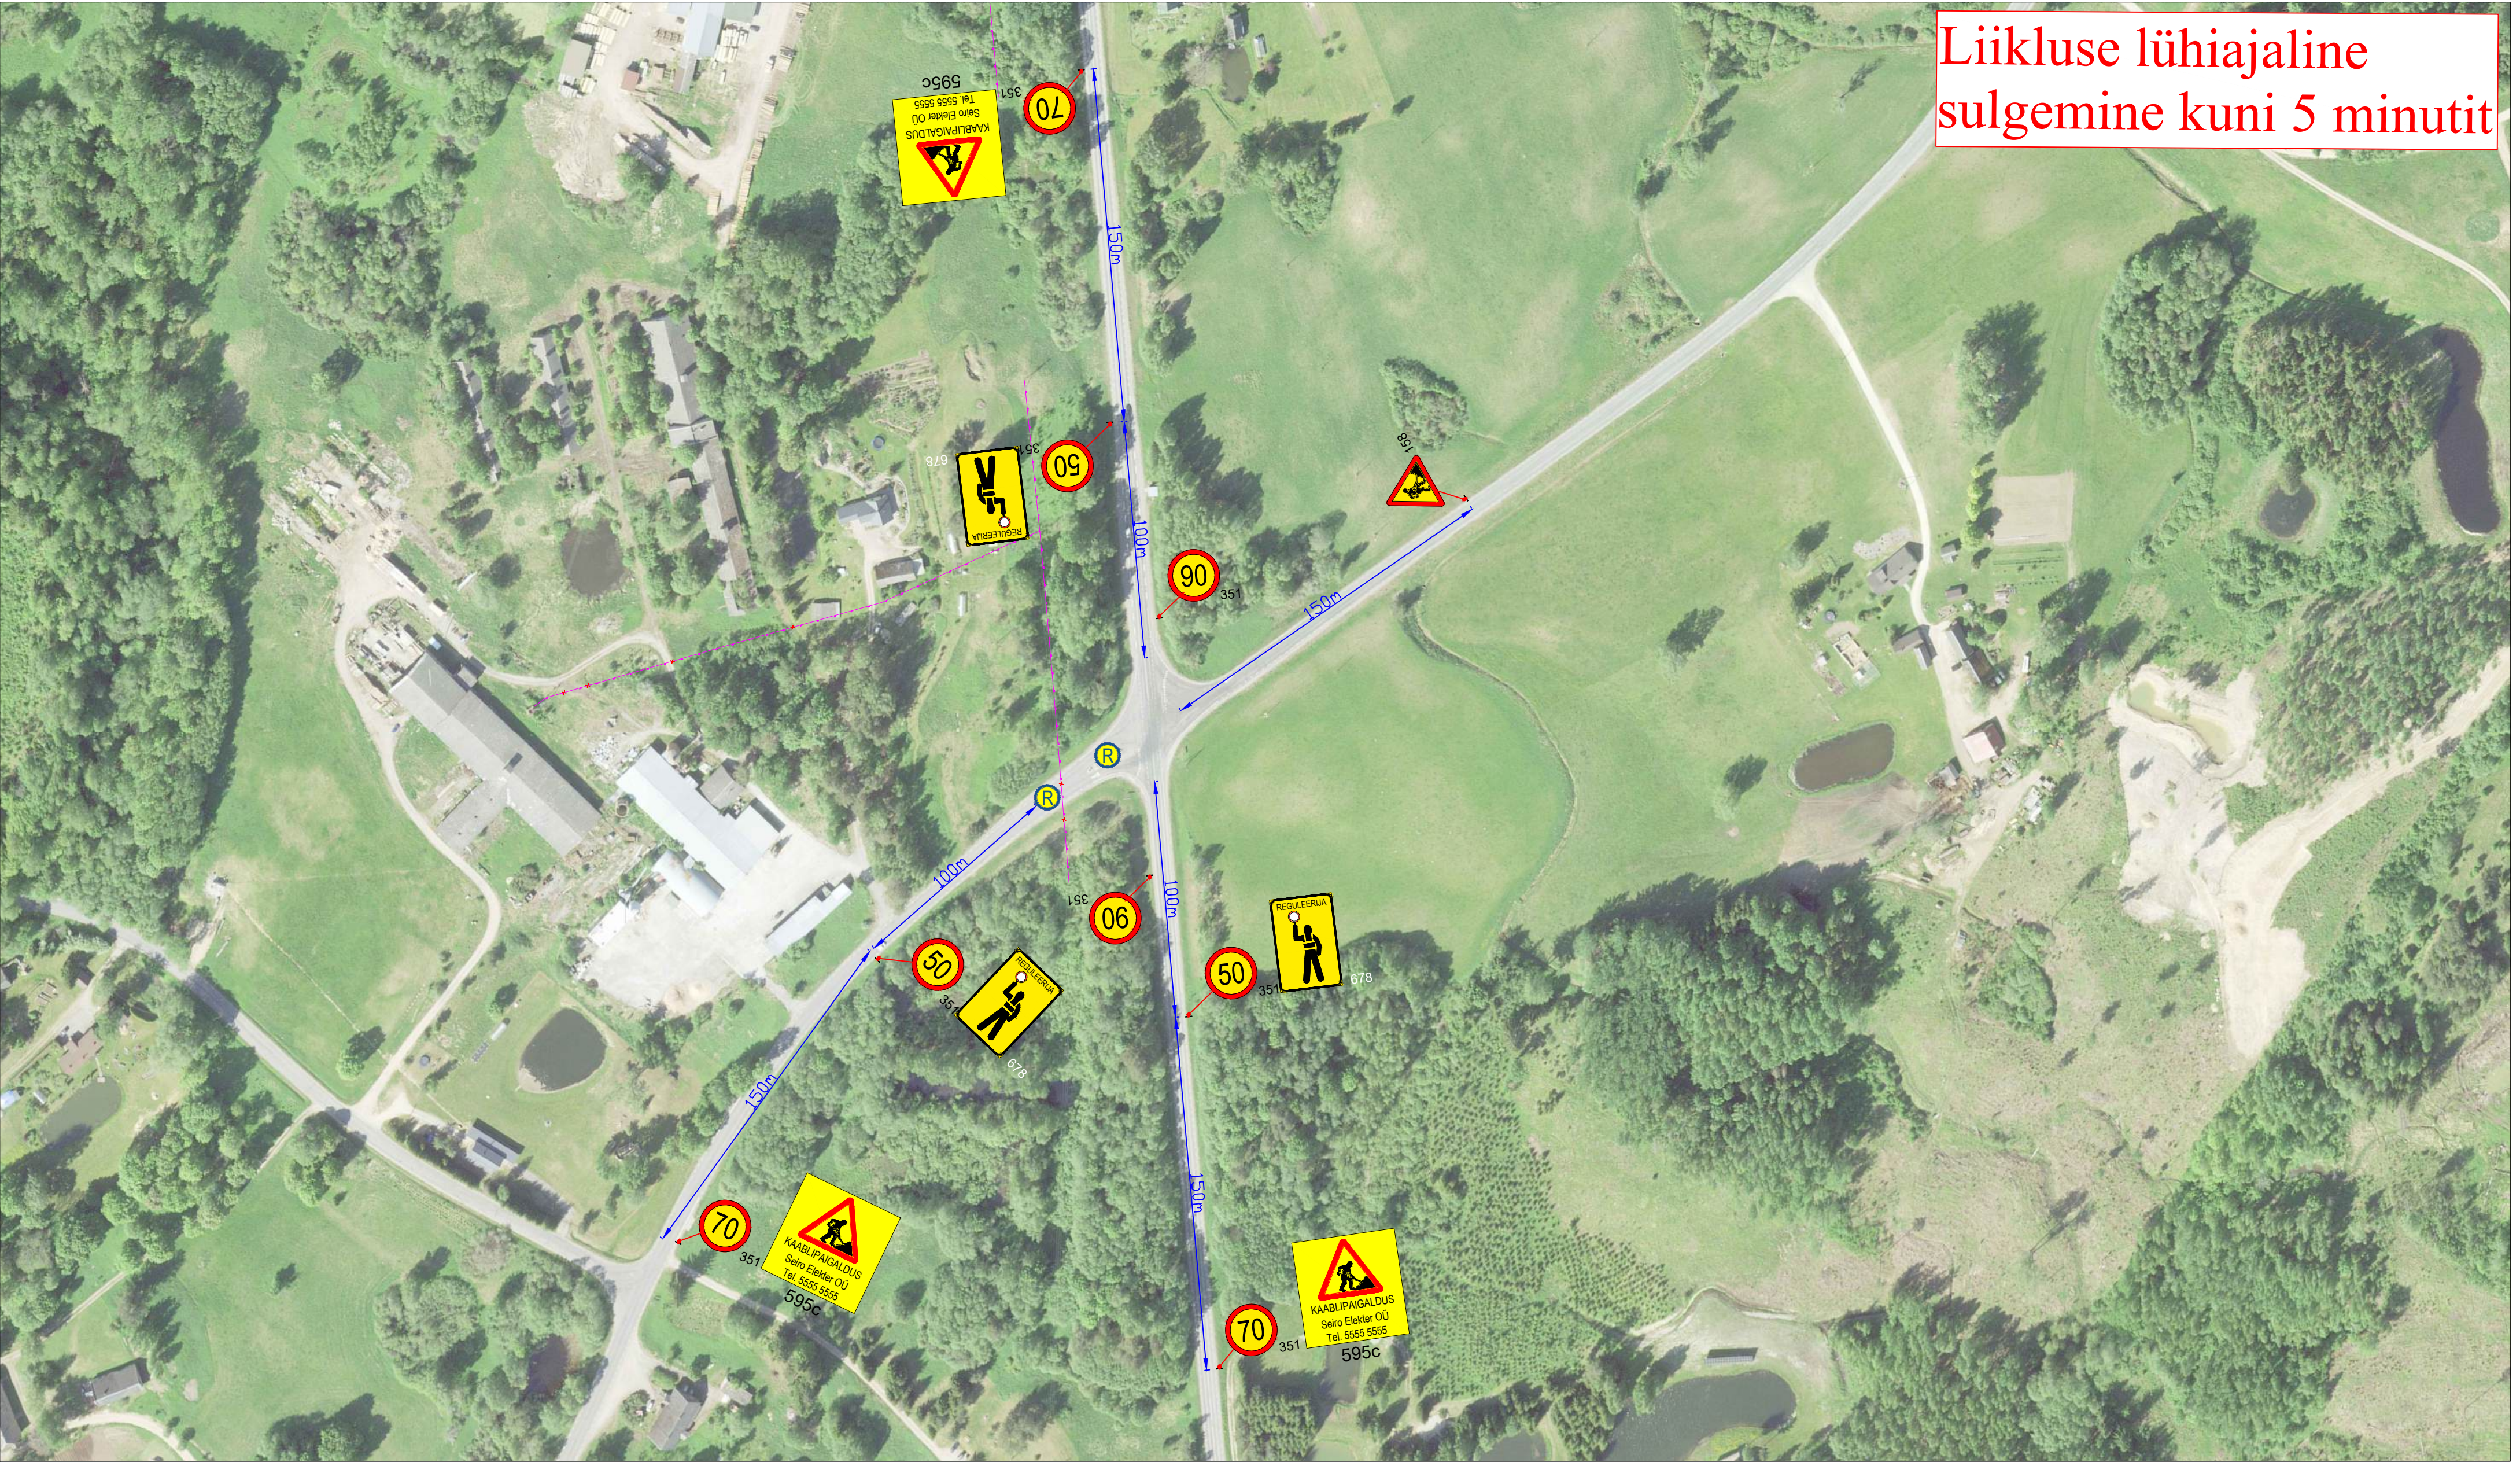

Märkused:

1. Muud olemasolevad liiklusmärgid, mis lähevad vastuollu antud ajutise ehitusaegse liiklusskeemiga, tuleb kinni katta.
2. Vajadusel korrigeerida liiklusskeem tööetapil olukorra kohaseks.
3. Vajadusel lisada objektile täiendavaid liiklusmärke.
4. Ajutised ehitusaegsed liiklusmärgid tuleb paigaldada nii, et nad on liiklejale üheselt mõistetavad ja arusaadavad.
5. Tagada kogu ehitustööde vältel ajutiste liiklusmärkide püstiolek ja loetavus.
6. Joonist lugeda märgitud numbrite järgi.

Lisa märkused:

1. Aasta keskmine ööpäevane liiklus 1340
Sõiduautod ja pakiautod (%) 98
Veoautod ja autobussid (%) 2
Autorongid (%) 0
2. Antud asulavälisel lõigul kehtib statsionaarne kiirusepiirang 90 km/h

LEPPEMÄRGID			Projekti nimetus:		Kuupäev 12.03.2025
	Maakaabel		Objekti asukoht:		Töö nr: 062/25
	Õhuliin		Tee nr 25161 km 2,53-3,44 ja 5,85. Tee nr 25131 km 7,42-7,82 ja 8,53-8,98.		Joonis nr : 3 - (5)
	Puurimine kinnisel meetodil		Joonis: Ajutine liikluskorraldusskeem		Mootkava



Märkused:

1. Muud olemasolevad liiklusmärgid, mis lähevad vastuollu antud ajutise ehitusaegse liiklusskeemiga, tuleb kinni katta.
2. Vajadusel korrigeerida liiklusskeem tööetapil olukorra kohaseks.
3. Vajadusel lisada objektile täiendavaid liiklusmärke.
4. Ajutised ehitusaegsed liiklusmärgid tuleb paigaldada nii, et nad on liiklejale üheselt mõistetavad ja arusaadavad.
5. Tagada kogu ehitustööde vältel ajutiste liiklusmärkide püstiolek ja loetavus.
6. Joonist lugeda märgitud numbrite järgi.

Lisa märkused:

1. Aasta keskmine ööpäevane liiklus 1340
Sõiduaudod ja pakiaudod (%) 98
Veoaudod ja autobussid (%) 2
Autorongid (%) 0
2. Antud asulavälisel lõigul kehtib statsionaarne kiirusepiirang 90 km/h

LEPPEMÄRGID			 Sinu liikluskorraldaja Tähe põik 8, Kambja vald, Tartu maakond Telefon: +372 5248 400 E-post: info@lounaliiklus.ee		Projekti nimetus: .		Kuupäev 12.03.2025	
	Maakaabel				Objekti asukoht: Tee nr 25161 km 2,53-3,44 ja 5,85. Tee nr 25131 km 7,42-7,82 ja 8,53-8,98.		Töö nr: 062/25	
	Õhuliin		Paigaldatav ajutine liikluskmärk				Joonis nr : 4 - (5)	
	Puurimine kinnisel meetodil		Olemasolev liikluskmärk				Mõõtkava	
			Koostas: Indrek Vähi		Joonis: Ajutine liikluskorraldusskeem			
			Tellija: Seiro Elekter OÜ					



Märkused:

1. Muud olemasolevad liikluskärgid, mis lähevad vastuollu antud ajutise ehitusaegse liiklusskeemiga, tuleb kinni katta.
2. Vajadusel korrigeerida liiklusskeem töötapil olukorra kohaseks.
3. Vajadusel lisada objektile täiendavaid liikluskärgid.
4. Ajutised ehitusaegsed liikluskärgid tuleb paigaldada nii, et nad on liiklejale üheselt mõistetavad ja arusaadavad.
5. Tagada kogu ehitustööde vältel ajutiste liikluskärgide püstiolek ja loetavus.
6. Joonist lugeda märgitud numbrite järgi.

Lisa märkused:

1. Aasta keskmine ööpäevane liiklus 1340
Sõidua autod ja pakiautod (%) 98
Veoa autod ja autobussid (%) 2
Autorongid (%) 0
2. Antud asulavälisel lõigul kehtib statsionaarne kiirusepiirang 90 km/h

LEPPEMÄRGID			 Tähe pöik 8, Kambja vald, Tartu maakond Telefon: +372 5248 400 E-post: info@lounaliiklus.ee	Projekti nimetus:		Kuupäev 12.03.2025	
	Maakaabel		Paigaldatav ajutine liikluskärg	Objekti asukoht:		Töö nr: 062/25	
	Õhuliin		Olemasolev liikluskärg	Tee nr 25161 km 2,53-3,44 ja 5,85. Tee nr 25131 km 7,42-7,82 ja 8,53-8,98.		Joonis nr : 5 - (5)	
				Joonis: Ajutine liikluskorraldusskeem		Mõõtkava	