
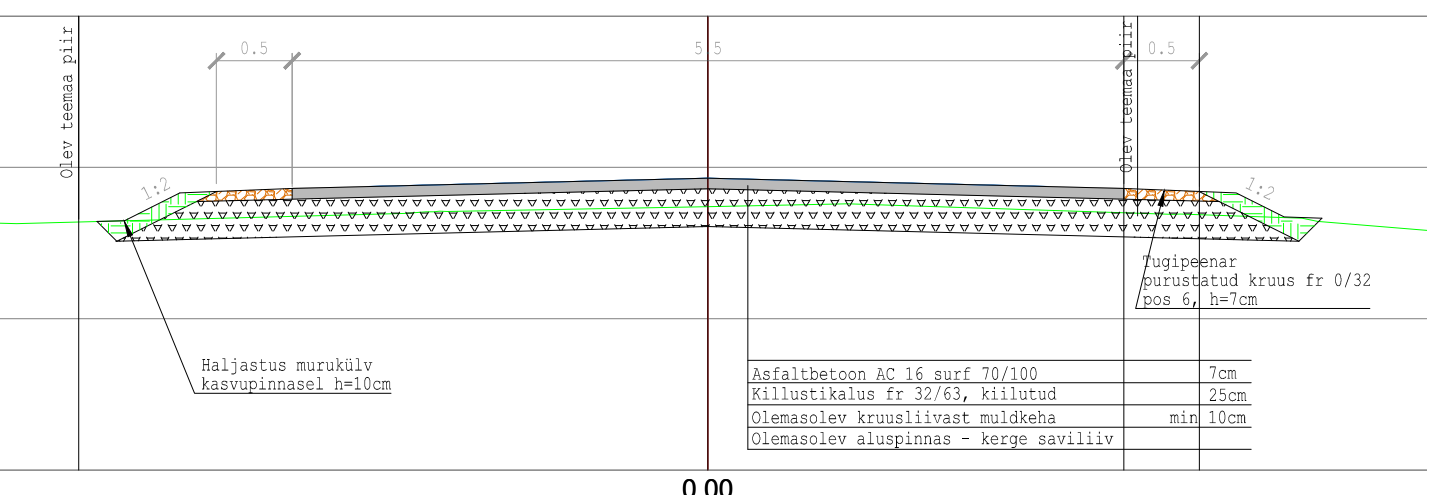


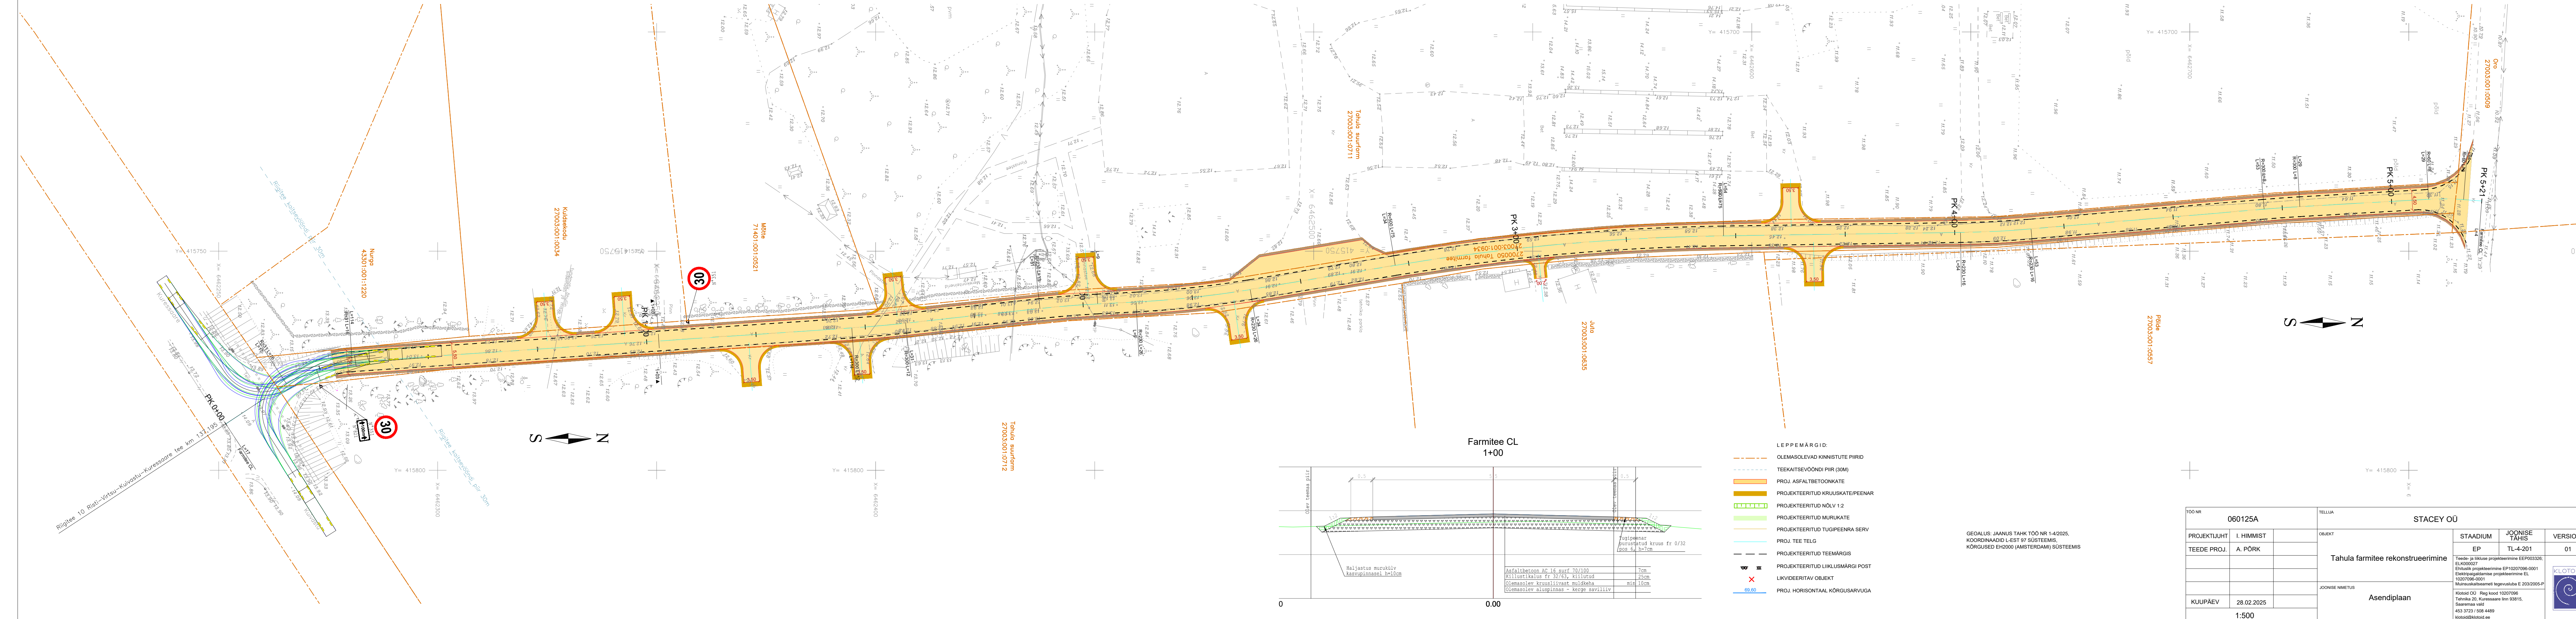

- LEPPEMÄRGID:
- OLEMASOLEVAD KINNISTUDE PIIRID
 - TEEKAITSEVOONDI PIIR (30M)
 - PROJ. ASFALTBETOONKATE
 - PROJEKTEERITUD KRUUSKATE/PEENAR
 - PROJEKTEERITUD NÖLV 1:2
 - PROJEKTEERITUD MURUKATE
 - PROJEKTEERITUD TUGIPEENRA SERV
 - PROJ. TEE TELG
 - PROJEKTEERITUD TEEMARGIS
 - PROJEKTEERITUD LIIKLUSMARGI POST
 - ÜLKVIDEERITAV OBJEKT
 - PROJ. HORIZONTAL KÕRGUSARVUGA

GEODALUS: JAANUS TAHK TÖO NR 1-4/2025,
KOORDINAADID L-EST 97 SÜSTEEMIS,
KÕRGUSED EH2000 (AMSTERDAMI) SÜSTEEMIS

TÖO NR	060125A	TELLUA	STACEY OÜ		
PROJEKTIJUHT	I. HIMMIST	OBJEKT	Tahula farmitee rekonstrueerimine		
TEEDE PROJ.	A. PÕRK	STAADIUM	EP	JOONISE TAHIS	TL-4-201
		JOONISE NIMETUS	Asendiplaan		
KUUPÄEV	28.02.2025				
	1:500				

Teede- ja liikluse projektierimine EEP003326;
EL000027
Ehituslik projektierimine EP10207096-0001
Elektripagaikamisse projektierimine EL
10207096-0001
Müüskalkulaatori tegevusluba E 203/2005-P

Klotoid OÜ Reg kood 10207096
Tehnika 20, Kuressaare linn 93815,
Saaremaa vald
453 3723 / 508 4489
klotoid@klotoid.ee

KLOTOID