


ASENDIPLAAN
M 1 : 100 000



Kaardileht nr 590605

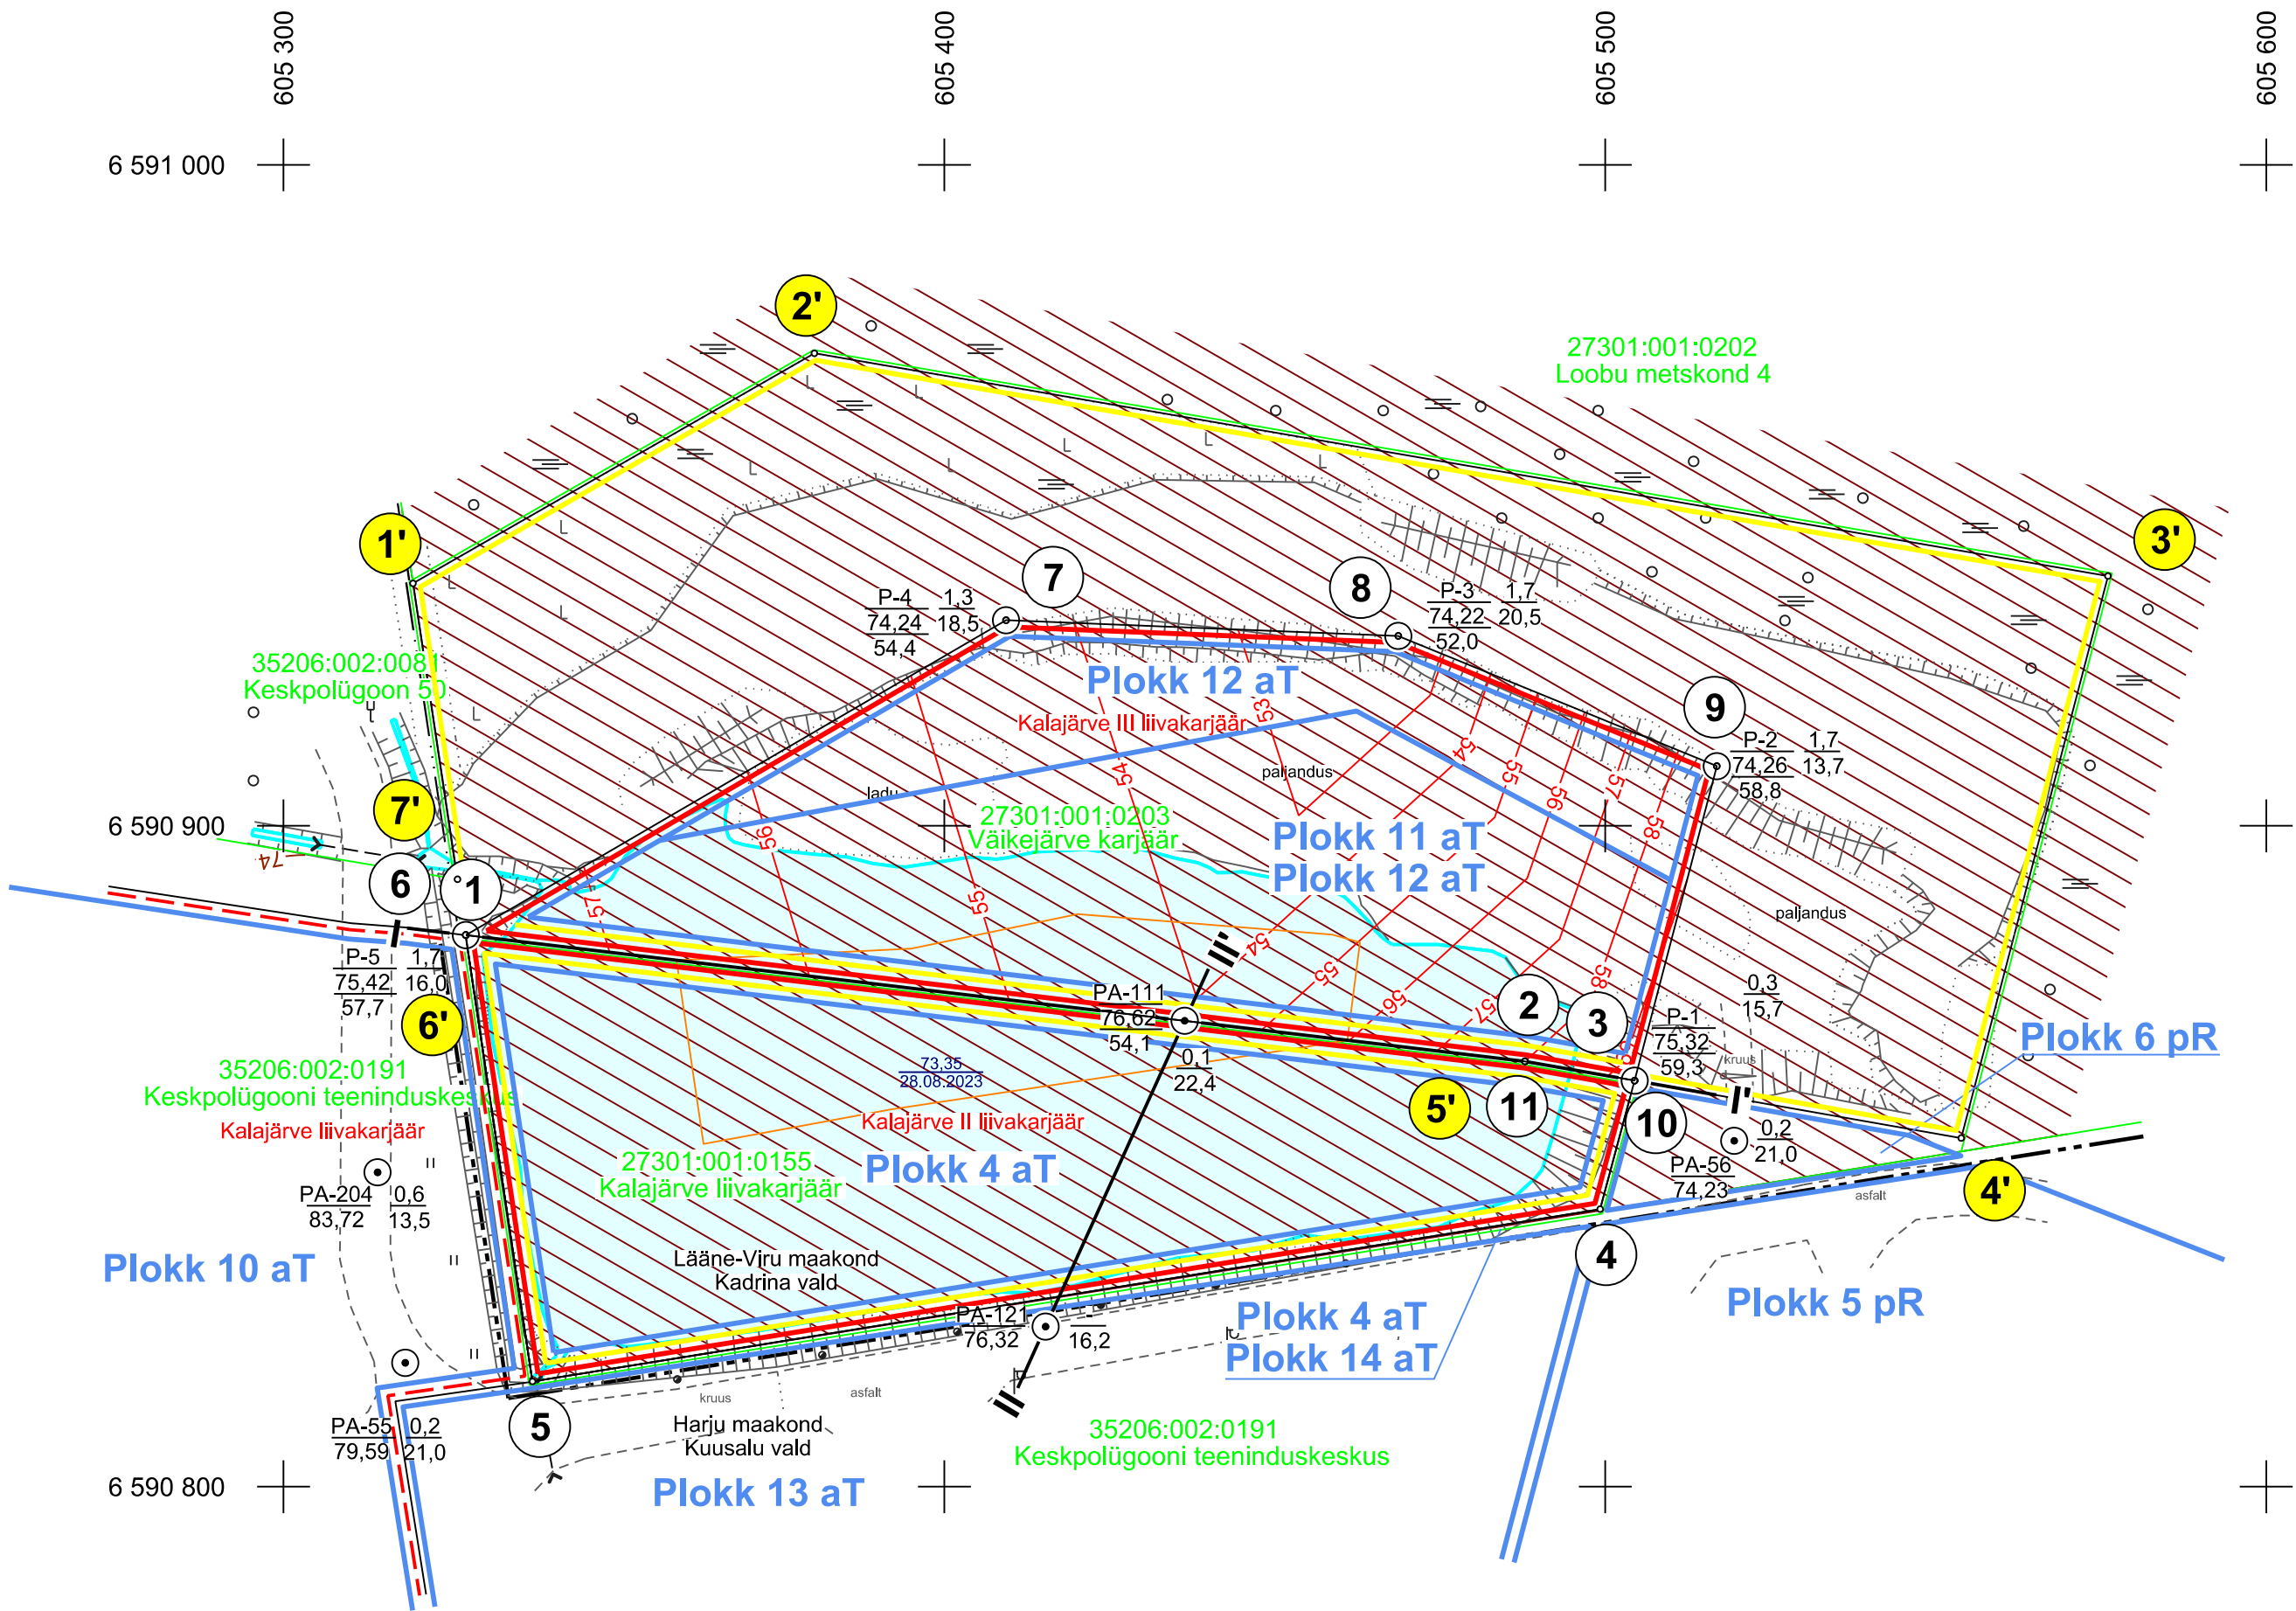

- 1 Mäeeraldise piir, piiripunkt ja piiripunkti number
- 1' Mäeeraldise teenindusmaa piir, piiripunkt ja piiripunkti number
- Külgneva mäeeraldise piir
- Nõlvaterviku alumine piir
- Maardla piir asendiplaanil
- Ploki piir (aT - aktiivne tarbevaru, aR - aktiivne reservvaru, pT - passiivne tarbevaru, pR - passiivne reservvaru)
- 27301:001:0155 Kalajärve liivakarjäär Katastriüksuse nimi, piir ja tunnus
- Maakonna piir
- Geoloogilise läbilõike joon
- Maapinna samakõrgusjoon, m
- Lamami samakõrgusjoon, m
- 78.55 14.06.2012 Veetaseme abs. kõrgus, mõõdistamise kuupäev
- Riigikaitse kitsendused

P - 2 1,7
74,26 13,7
58,8

Puuraugu nr Suudme abs kõrgus, m Lamami abs kõrgus, m

Katendi paksus, m Kasuliku kihi paksus, m

Kalajärve II liivakarjääri
mäeeraldise ja teenindusmaa piiripunktide
koordinaadid

Nr	X	Y
1	6 590 883,47	605 327,56
2	6 590 864,35	605 487,85
3	6 590 861,44	605 504,44
4	6 590 841,99	605 499,22
5	6 590 815,92	605 337,67

Pindala 0,74 ha

Kalajärve III liivakarjääri
mäeeraldise piiripunktide
koordinaadid

Nr	X	Y
6	6 590 883,47	605 327,62
7	6 590 931,10	605 409,33
8	6 590 928,73	605 468,67
9	6 590 909,02	605 516,88
10	6 590 861,44	605 504,43
11	6 590 864,36	605 487,85

Pindala 0,83 ha


Kalajärve III liivakarjääri
mäeeraldise teenindusmaa piiripunktide
koordinaadid

Nr	X	Y
1'	6 590 936,68	605 319,60
2'	6 590 971,49	605 380,34
3'	6 590 937,79	605 576,06
4'	6 590 852,75	605 553,85
5'	6 590 864,36	605 487,85
6'	6 590 883,48	605 327,56
7'	6 590 891,90	605 326,34

Pindala 2,09 ha

Märkused:

- Koordinaadid L-Est 97 süsteemis, kõrgused EH2000 süsteemis.
- Mõõdistas OÜ Inseneribüroo STEIGER 22.09.2025
- Asendiplaan: Maa-ameti X-GIS kaardirakendus.
- Plaan koostamisel on kasutatud
 - Kalajärve liivamaardla Kalajärve II ja Kalajärve III liivakarjääride markseidermõõdistamine, OÜ Inseneribüroo STEIGER, 2023 (töö nr 23/4562).
- Kasutatud tarkvara: Bentley PowerCivil for Baltics V8i (litsents: 70000661800020).

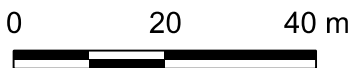

Objekti nimetus ja aadress Kalajärve II ja Kalajärve III liivakarjäärid Lääne-Viru maakond, Kadrina vald		Joonise sisu Mäetööde plaan seisuga 22.09.2025	
Loa omanik KMG OÜ Betooni tn 28 Tallinn Harjumaa 13816 info@kmg.ee		Graafiline lisa 1/2 Mõõtkaava 1:1000	
OÜ Inseneribüroo STEIGER Männiku tee 104, 11216 Tallinn +372 668 1011, info@steiger.ee		Koostas Peeter Koll	Kuupäev 07.10.2025
		Kinnitas Erki Vaguri	Töö nr 25/5317