


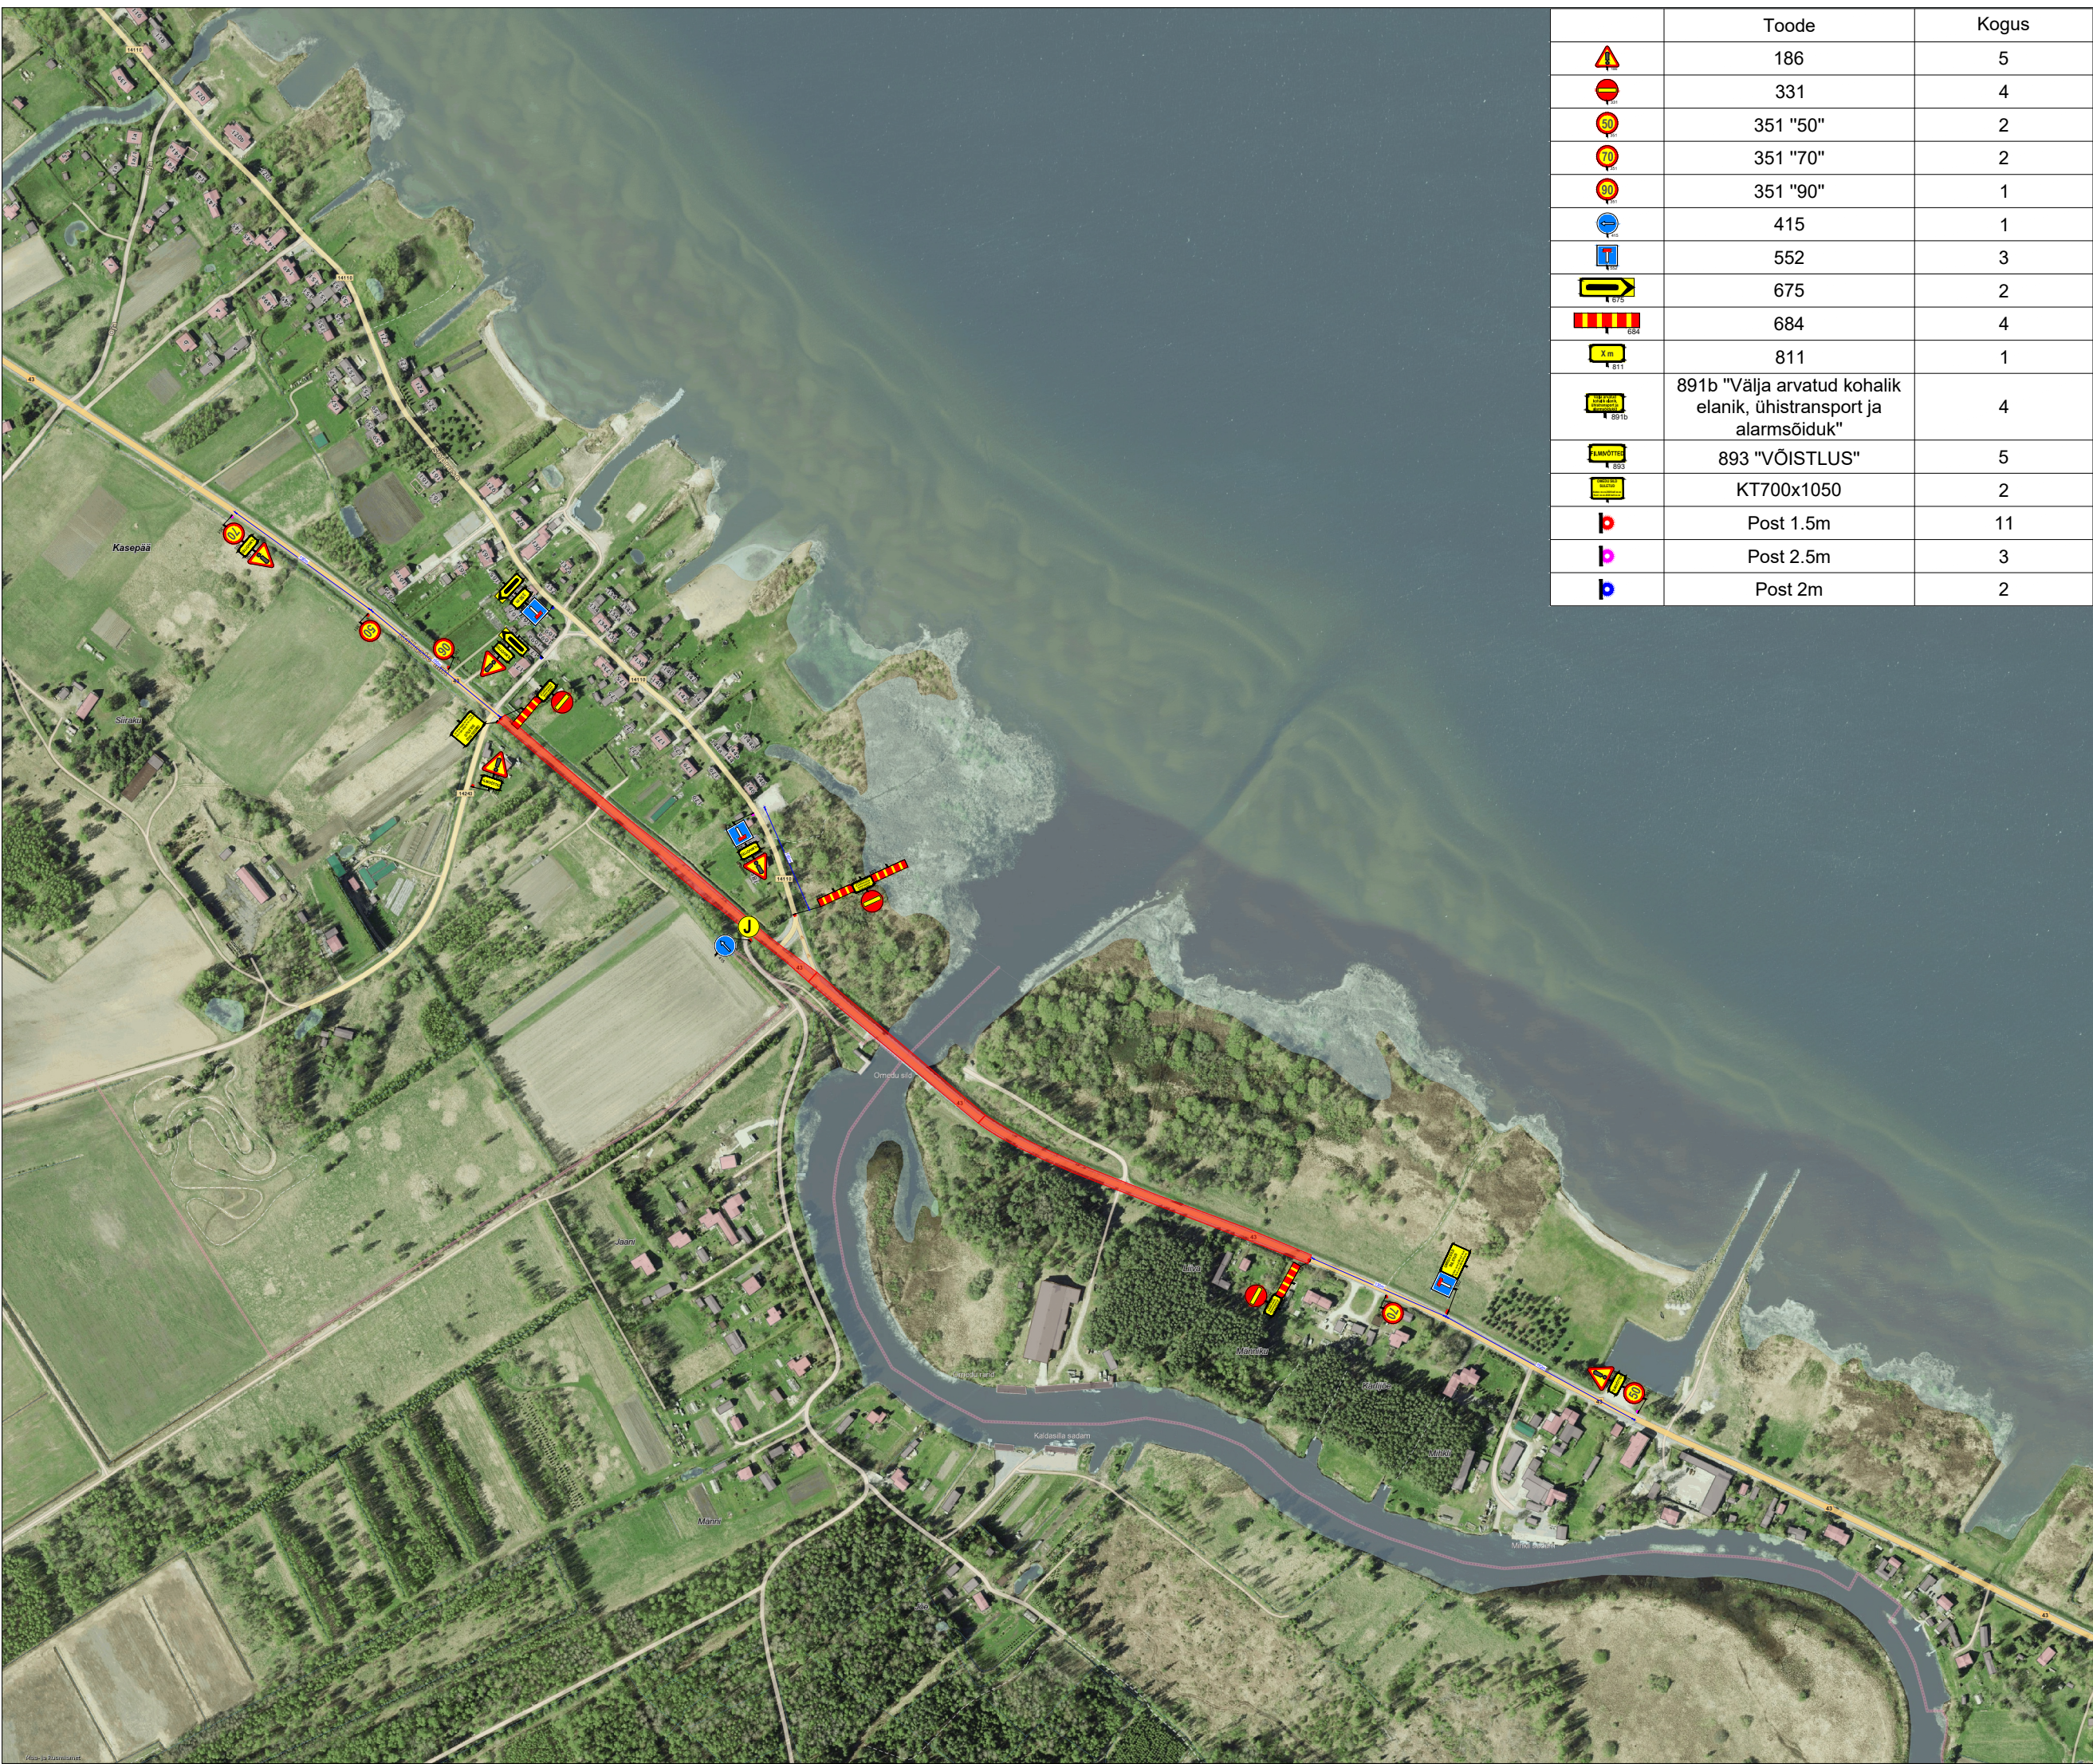

	Toode	Kogus
	186	5
	331	4
	351 "50"	2
	351 "70"	2
	351 "90"	1
	415	1
	552	3
	675	2
	684	4
	811	1
	891b "Välja arvatud kohalik elanik, ühistransport ja alarmsõiduk"	4
	893 "VÕISTLUS"	5
	KT700x1050	2
	Post 1.5m	11
	Post 2.5m	3
	Post 2m	2

**Ramudden**

Ramudden OÜ, Reg. kood 12969700
Artelli 16/18, Tallinn.
Telefon: +372 622 9530 E-post:info@ramudden.ee

Projekti nimetus:
Omedu silla filmivõtted

Joonise nimetus:
Ajutine liikluskorraldus

Objekti asukoht:
Riigitee 43 km 54.55, Omedu küla,
Mustvee vald, Jõgeva maakond

Märkused:
RT 43 AKÖL: 562 autot ööpäevas,
sõiduautosid 89%

Kuupäev 12/08/2026	Töö nr. GLA260715-1	Joonise nr. 1
Tellija	Local OÜ Kristofer Piir, 502 0843, kristofer@locallocal.ee	
Cad proj.	A. Keskülla, Tel: +372 5871 2000	
Kutsetunnistus nr. 193489 T. Rämmel Tegevusluba nr ELK000084		

- TINGMÄRGID:
-  Suletud ala
 -  Ajutine liiklusmärk
 -  Ajutine liiklusmärgi post
 -  Ol.olev liiklusmärk
 -  Ol.oleva liiklusmärgi post
 -  Julgestaja