

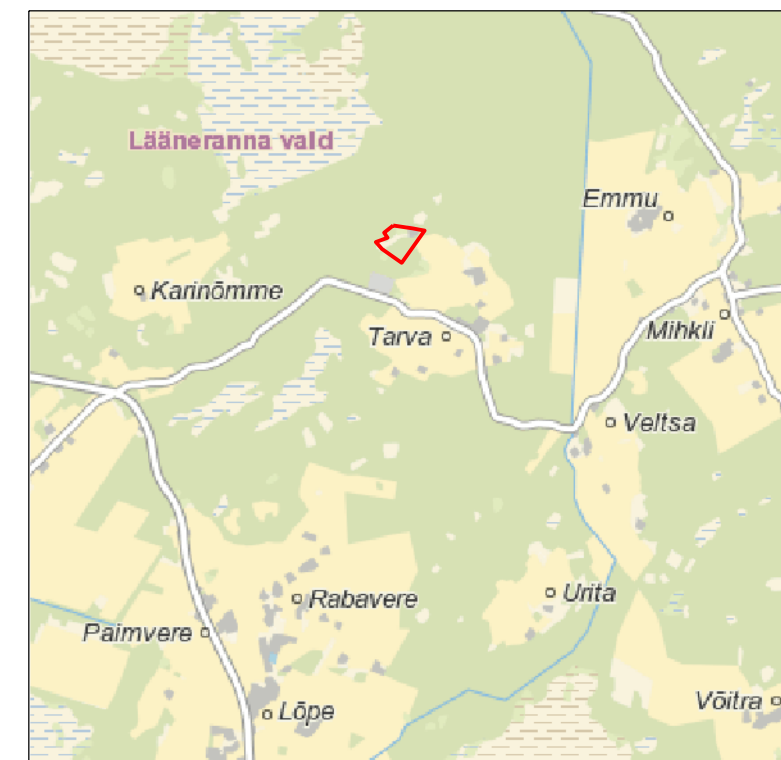


ASENDIPLAAN
M 1 : 100 000

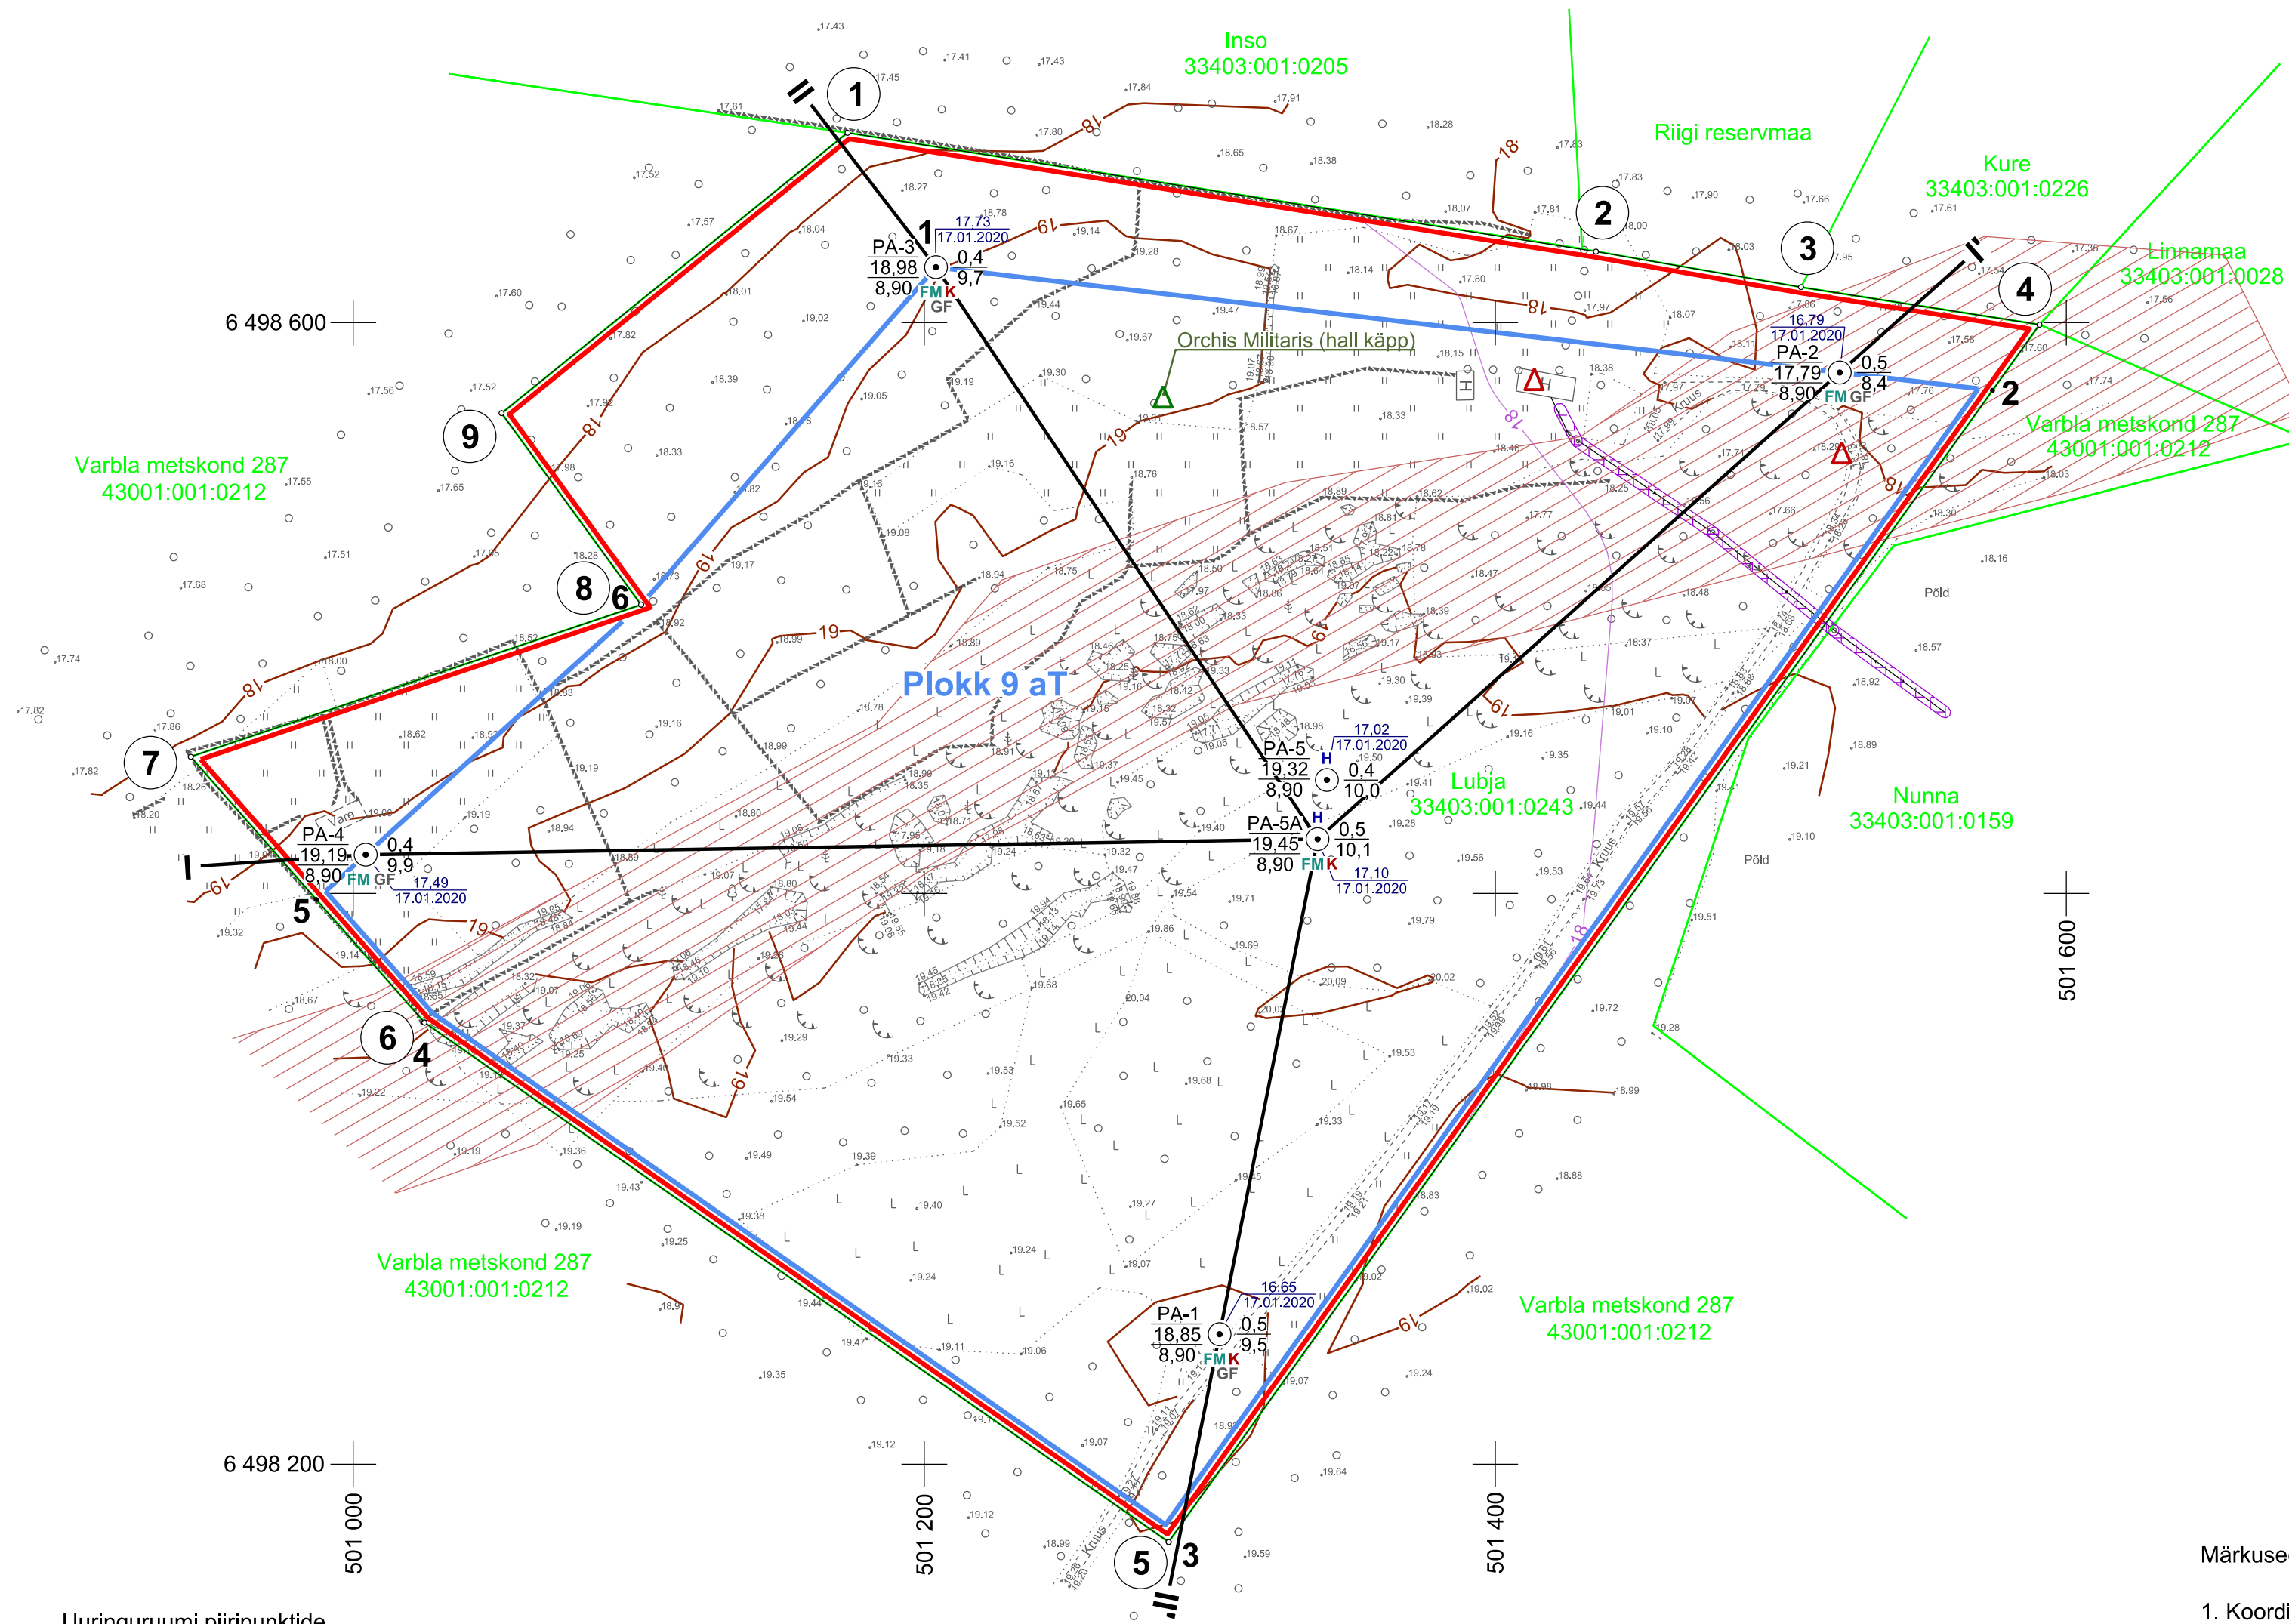

Kaardileht nr 533 Pärnu

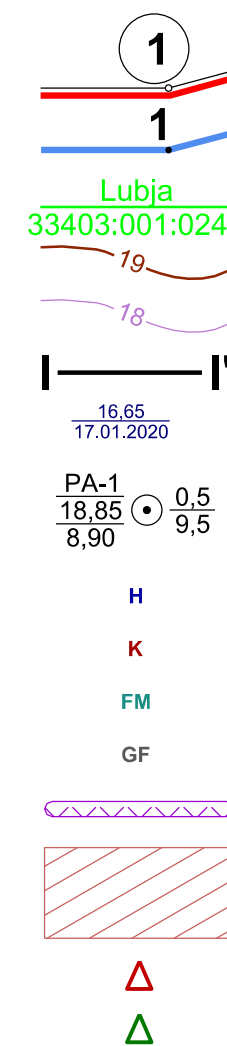

Märkused:

- Koordinaadid L-Est 97 süsteemis, kõrgused EH2000 süsteemis.
- Lähtekoordinaadid ja kõrgus: Trimble VRS Now baasjaamade võrk.
- Möödistas OÜ Inseneribüroo STEIGER 27.01.2020.
- Asendiplaan: Maa-ameti X-GIS kaardirakendus.
- Plaan koostamisel on kasutatud:
 - Maa-ameti väljastatud katastrirakenduse piirandmeid (seisuga 28.01.2020);
 - Maa-ameti aluskaartide avalikku WMS-teenust (kitsenduste andmed).
- Kasutatud tarkvara: Bentley PowerCivil for Baltics V8i (litsents: 70000661800020).
- Ploki 9 aT lamam asub abs kõrgusel 8,90 m.

Uuringuruumi piiripunktide
koordinaadid

Nr	X	Y
1	6 498 666,50	501 173,12
2	6 498 624,89	501 435,28
3	6 498 612,43	501 507,10
4	6 498 599,28	501 590,62
5	6 498 172,73	501 285,59
6	6 498 354,73	501 024,92
7	6 498 447,88	500 943,06
8	6 498 501,16	501 100,81
9	6 498 568,26	501 051,94

Pindala 16,85 ha

Ploki 9 aT piiripunktide
koordinaadid

Nr	X	Y
1	6 498 619,43	501 204,10
2	6 498 576,25	501 574,15
3	6 498 172,73	501 285,59
4	6 498 354,73	501 024,92
5	6 498 397,83	500 987,04
6	6 498 501,16	501 100,81

Pindala 13,92 ha



Objekti nimetus ja aadress Tarva IV uuringuruum Lääneranna vald, Pärnu maakond	Joonise sisu Topograafiline ja varu arvutuse plaan	Graafiline lisa 1/2 Möötkava 1 : 2000
	Koostas Kaja Paat /Allkirjastatud digitaalselt/ Kinnitas Helis Vahtra /Allkirjastatud digitaalselt/	Kuupäev 13.04.2020 Töö nr 20/2899