








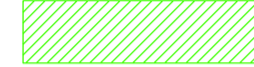





TUGIPLAAN M 1:1000

TINGMÄRGID

-  PLANEERINGUALA
-  LIHULA MUINSUSKAITSEALA PIIR
-  KRAAVIKAITSEVÖÖND 1+1 m
-  SIDEKAABLI KAITSEVÖÖND 1+1 m
-  KESKPINGE MAAKAABLI KAITSEVÖÖND 1+1 m
-  KESKPINGE ÕHULIINI KAITSEVÖÖND 10+10 m
-  OLEMASOLEV VEETRASS
-  OLEMASOLEV KANALISATSIIONITRASS
-  OLEMASOLEV KESKPINGE KAABEL
-  OLEMASOLEV KESKPINGE ÕHULIIN
-  OLEMASOLEV MADALPINGE KAABEL
-  OLEMASOLEV SIDETRASS
-  SÄILITATAV HALJASTUS

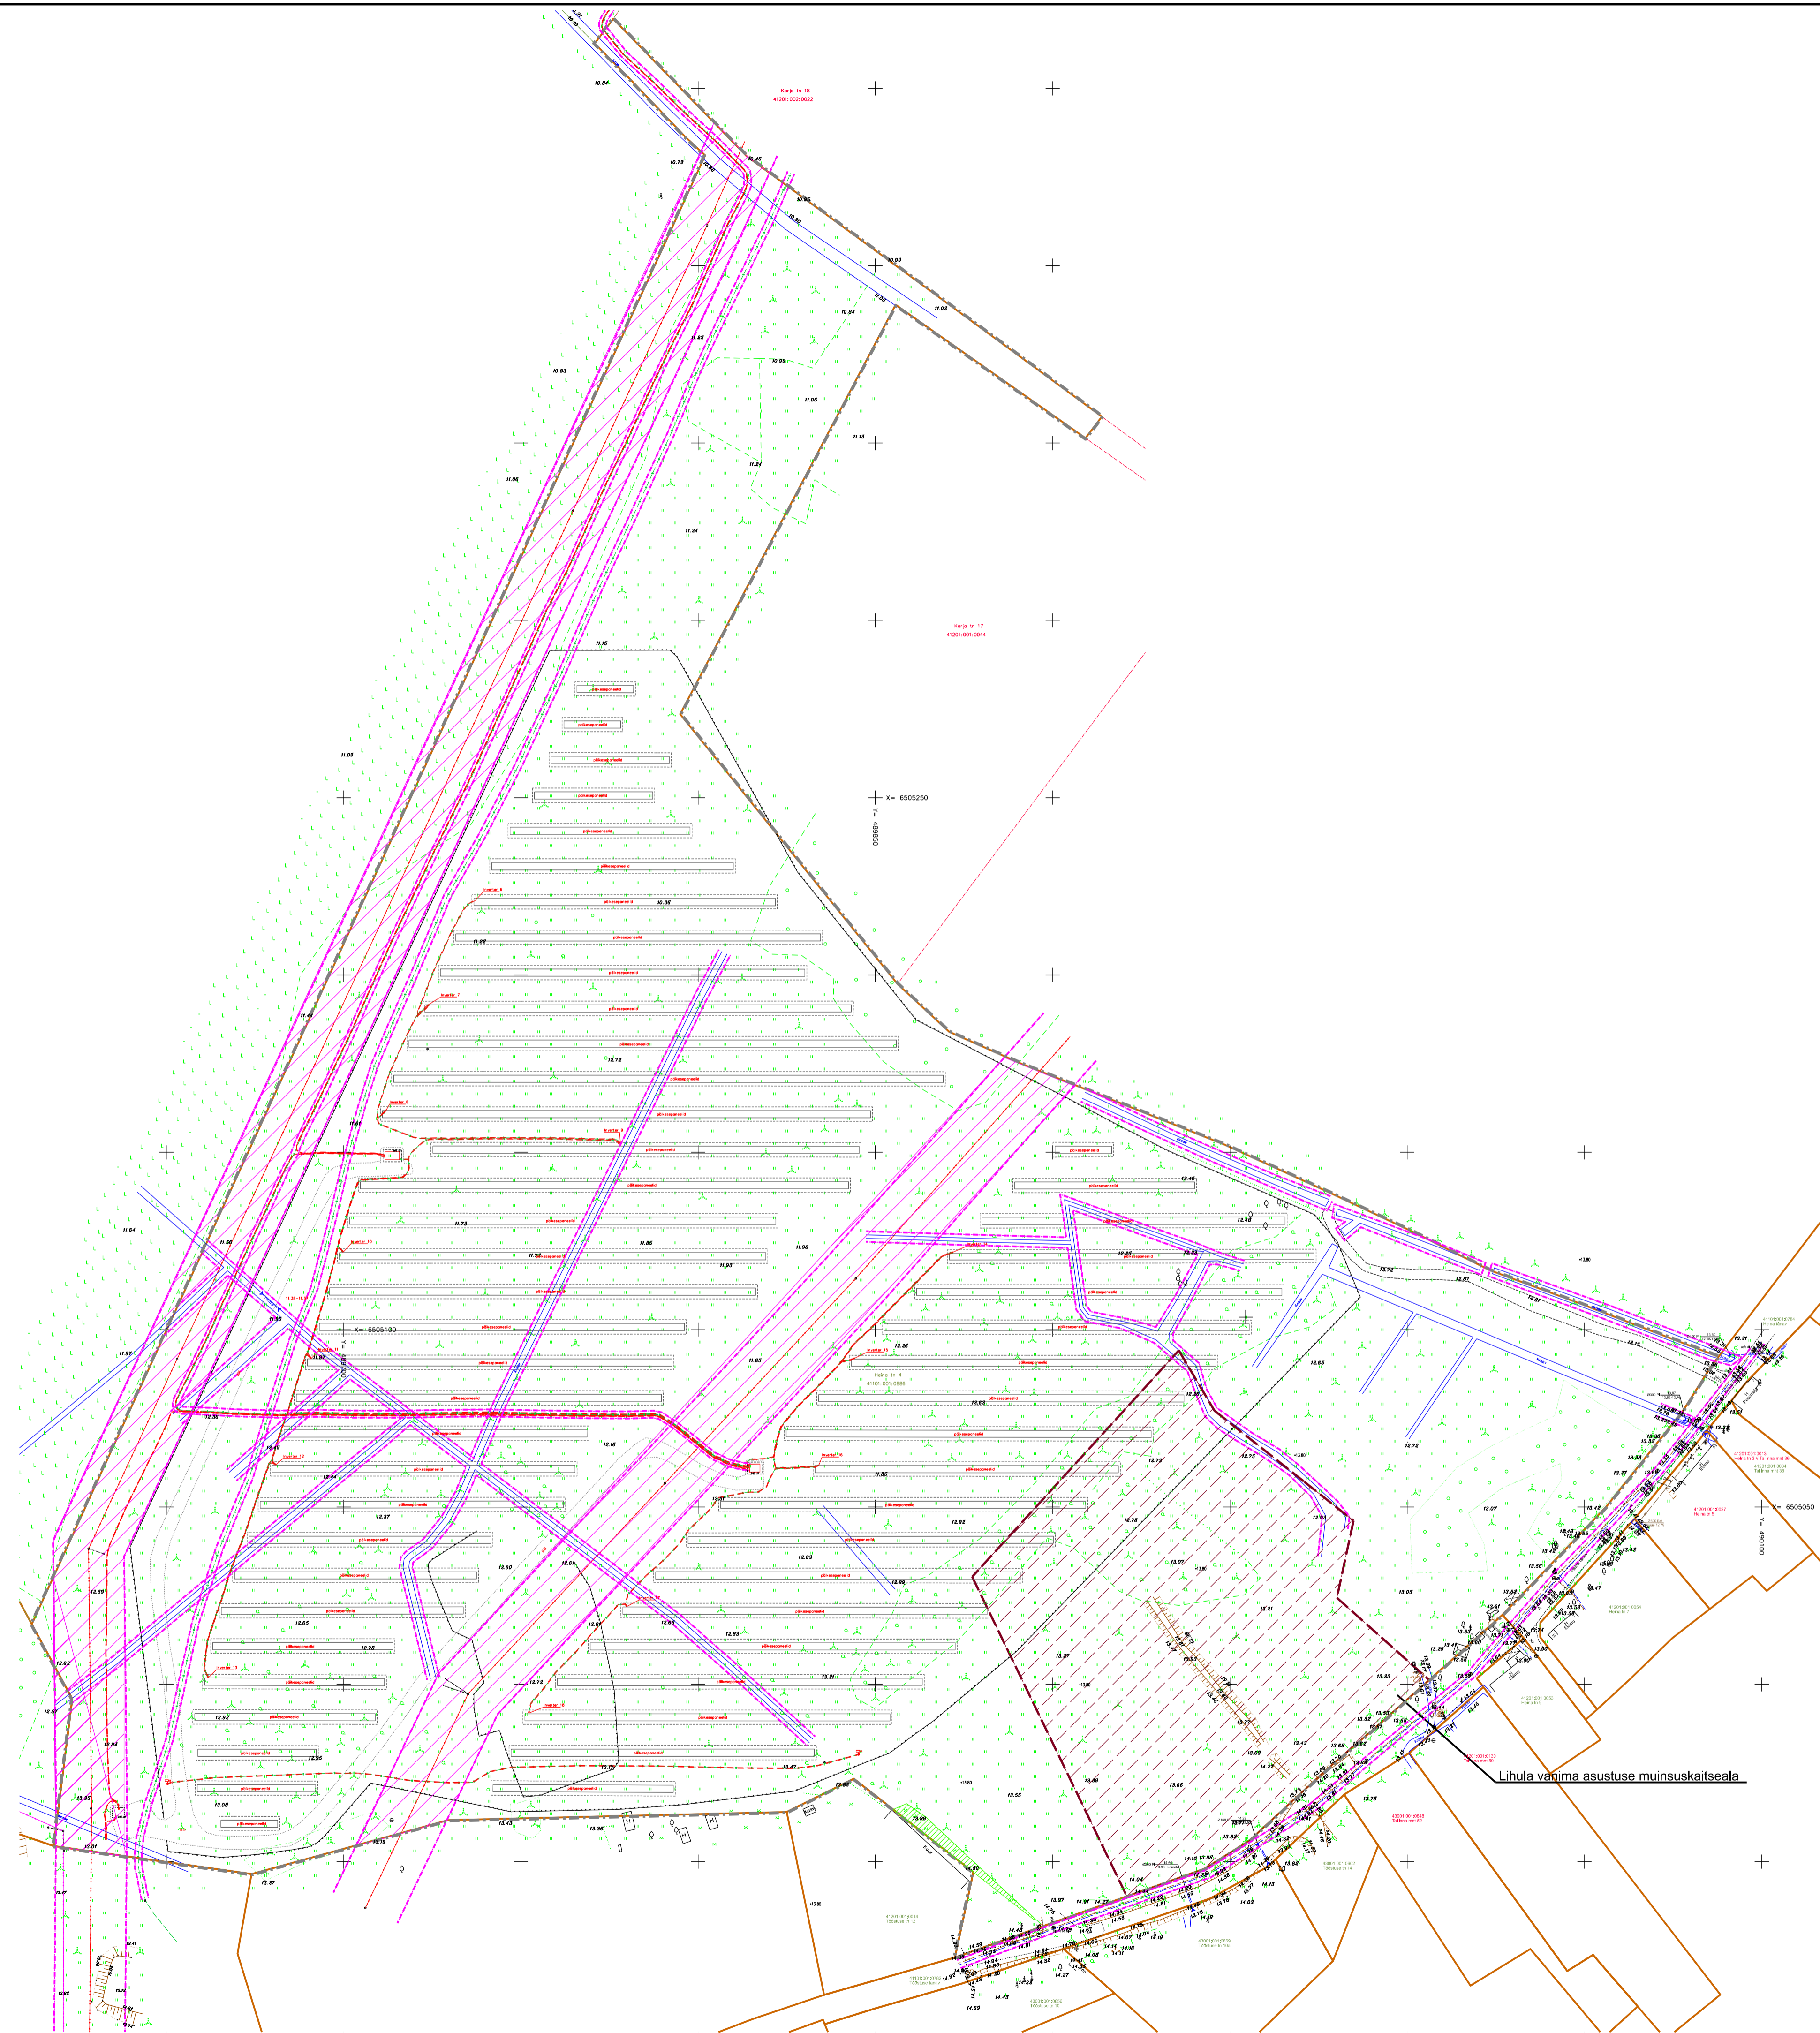

KPT Projekt 11314 TALLINN, JÄRVEVANA TEE 9 F LÄÄNEMAA, LIHULA, HEINA TN. 4 DETAILPLANEERING TUGIPLAAN	REGISTER-EEP-001634 REG.NR. 11507185	ARHITEKT ANU VAARPUU			
	GSM +372 5072860	JOONIS NR. 224904-TP-01	LEHT 1	LEHTI 1	
	STAADIUM DETAILPLANEERING	MÖÖT 1:1000	KUUPÄEV 06.05.2024		