


Geoloogiline informatsioon on esitatud peatorustike pikiprofiilidel.

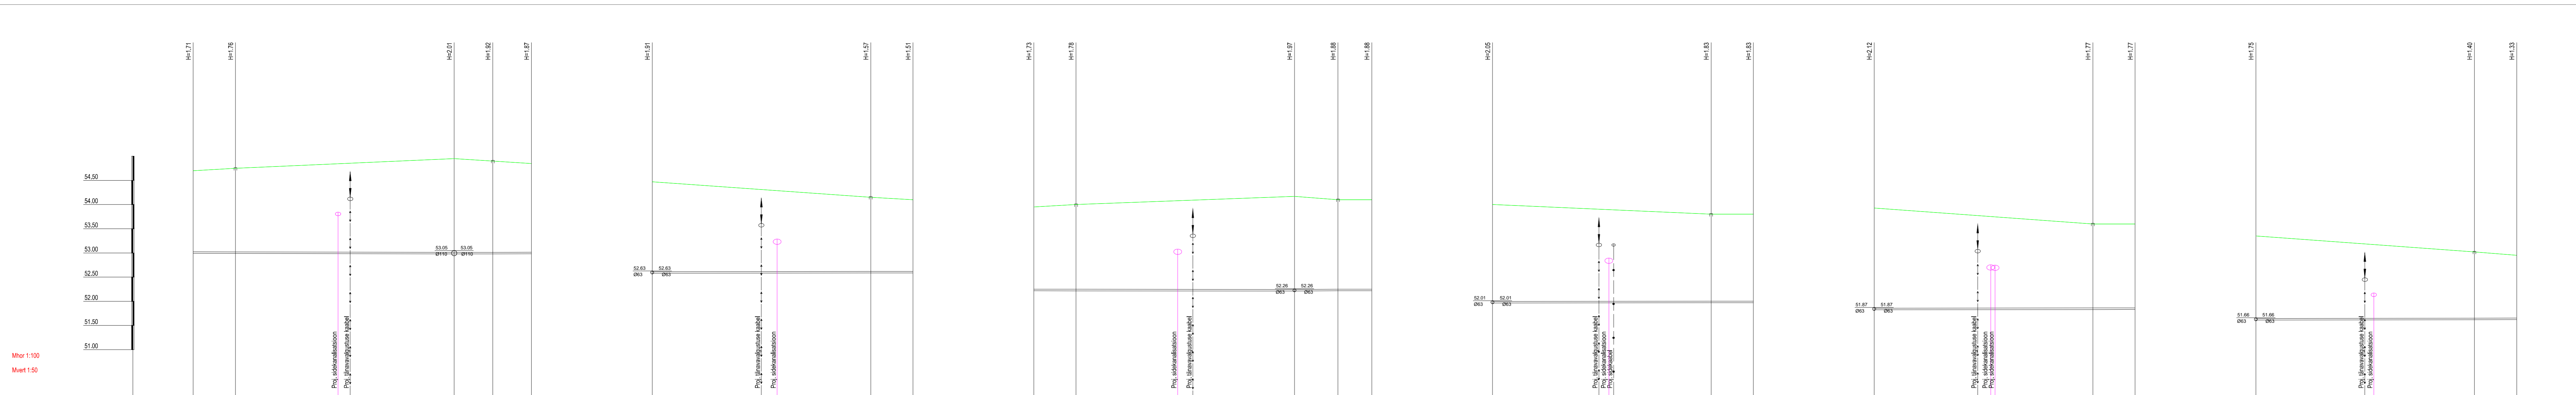

KAEVU TÄHIS	LVV-P13	MK-P13	V1-2		MK-P109	LVV-P109	V1-5	MK-P107		LVV-P107	LVV-P104	MK-P104	V1-6	MK-P105	LVV-P105	V1-7	MK-P102	LVV-P102	V1-10	MK-P103	LVV-P103	V1-12	MK-P101	LVV-P101
OLEMASOLEVA MAAPINNA KÕRGUS (m ABS)	54.70	54.75	54.95	54.90	54.95	54.47	54.15	54.10	53.95	54.00	54.17	54.10	54.10	54.00	53.80	53.80	53.93	53.60	53.60	53.35	53.02	52.95		
PROJEKTEERITUD MAAPINNA KÕRGUS (m ABS)	54.70	54.75	54.95	54.90	54.95	54.47	54.15	54.10	53.95	54.00	54.17	54.10	54.10	54.00	53.80	53.80	53.93	53.60	53.60	53.35	53.02	52.95		
TORU KÕRGUS ÜLALT (m ABS)	53.02	53.02	53.01	53.01	53.01	52.61	52.62	52.62	52.25	52.25	52.24	52.25	52.25	52.00	52.00	52.00	51.85	51.86	51.86	51.64	51.65	51.65		
TORU RAJAMISSUGAVUS	1.71	1.76	1.97	1.92	1.87	1.89	1.57	1.51	1.73	1.78	1.96	1.88	1.88	2.04	1.83	1.83	2.11	1.77	1.77	1.74	1.40	1.33		
LANG	0.001		0.001		9.1	0.000		0.001	0.001		0.001		0.001	0.001		0.001		0.001		0.001		0.001		
PIKKUS (m)	1.8	0.001	1.6		1.6	9.0		1.8	0.001	1.4	0.001	9.1		1.7	9.1		1.8	9.0		1.7	9.0			
TORU LÄBIMÕÖT	HDPE032 PN10 - 14.0m																							
REK. RAJAMISE MEETOD	HDPE032 PN10 - 10.8m																							
VAHEKAUGUSED (m)	1.8	9.1	1.6	1.6	9.0	1.8	1.8	9.0	1.8	1.4	9.1	1.7	9.1	1.8	9.0	1.7	9.0	1.8	9.0	1.7			1.7	
SIRGESTATUD TRASSI PIAAN																								

Nr.	Muudatus	Muutja	Kontrollis	Kuupäev
1		Tarmo Vaalu	Tarmo Vaalu	
		KLM Projekt OÜ Sepise tn 1, Tallinn, Harju maakond tel. 514 4725 info@klmprojekt.ee reg. kood: 11074214 MFR nr: EEP001781		
Tellijä:		Arhitektuuribüroo Korus OÜ		
Projekti nimetus:		VÄLISVEEVARUSTUS, Harju maakond, Kii li vald, Sookaera küla, Põldmõe tee kinnistud		
Address:		Harju maakond, Kii li vald, Sookaera küla, Põldmõe tee		
Nimi	Allkirj	Kuupäev		
Kinnitas:	K. Laurits	/digiallkiri/	10.10.2024	
Kontrollis:	T. Vaalu	/digiallkiri/	10.10.2024	
Koostas:	T. Vaalu	/digiallkiri/	10.10.2024	
Joonise nr.:		Mõõtkaava:	Eriosa:	Stadium:
6. Pikiprofil 4 KÜ		Joonisel:	VKV	PP
Fail / Kuupäev:		0424-1_PP_WK-4-01_v01_Aseendiplaan.dwg / 10.10.2024		
Projekt nr.:		0424-1		