


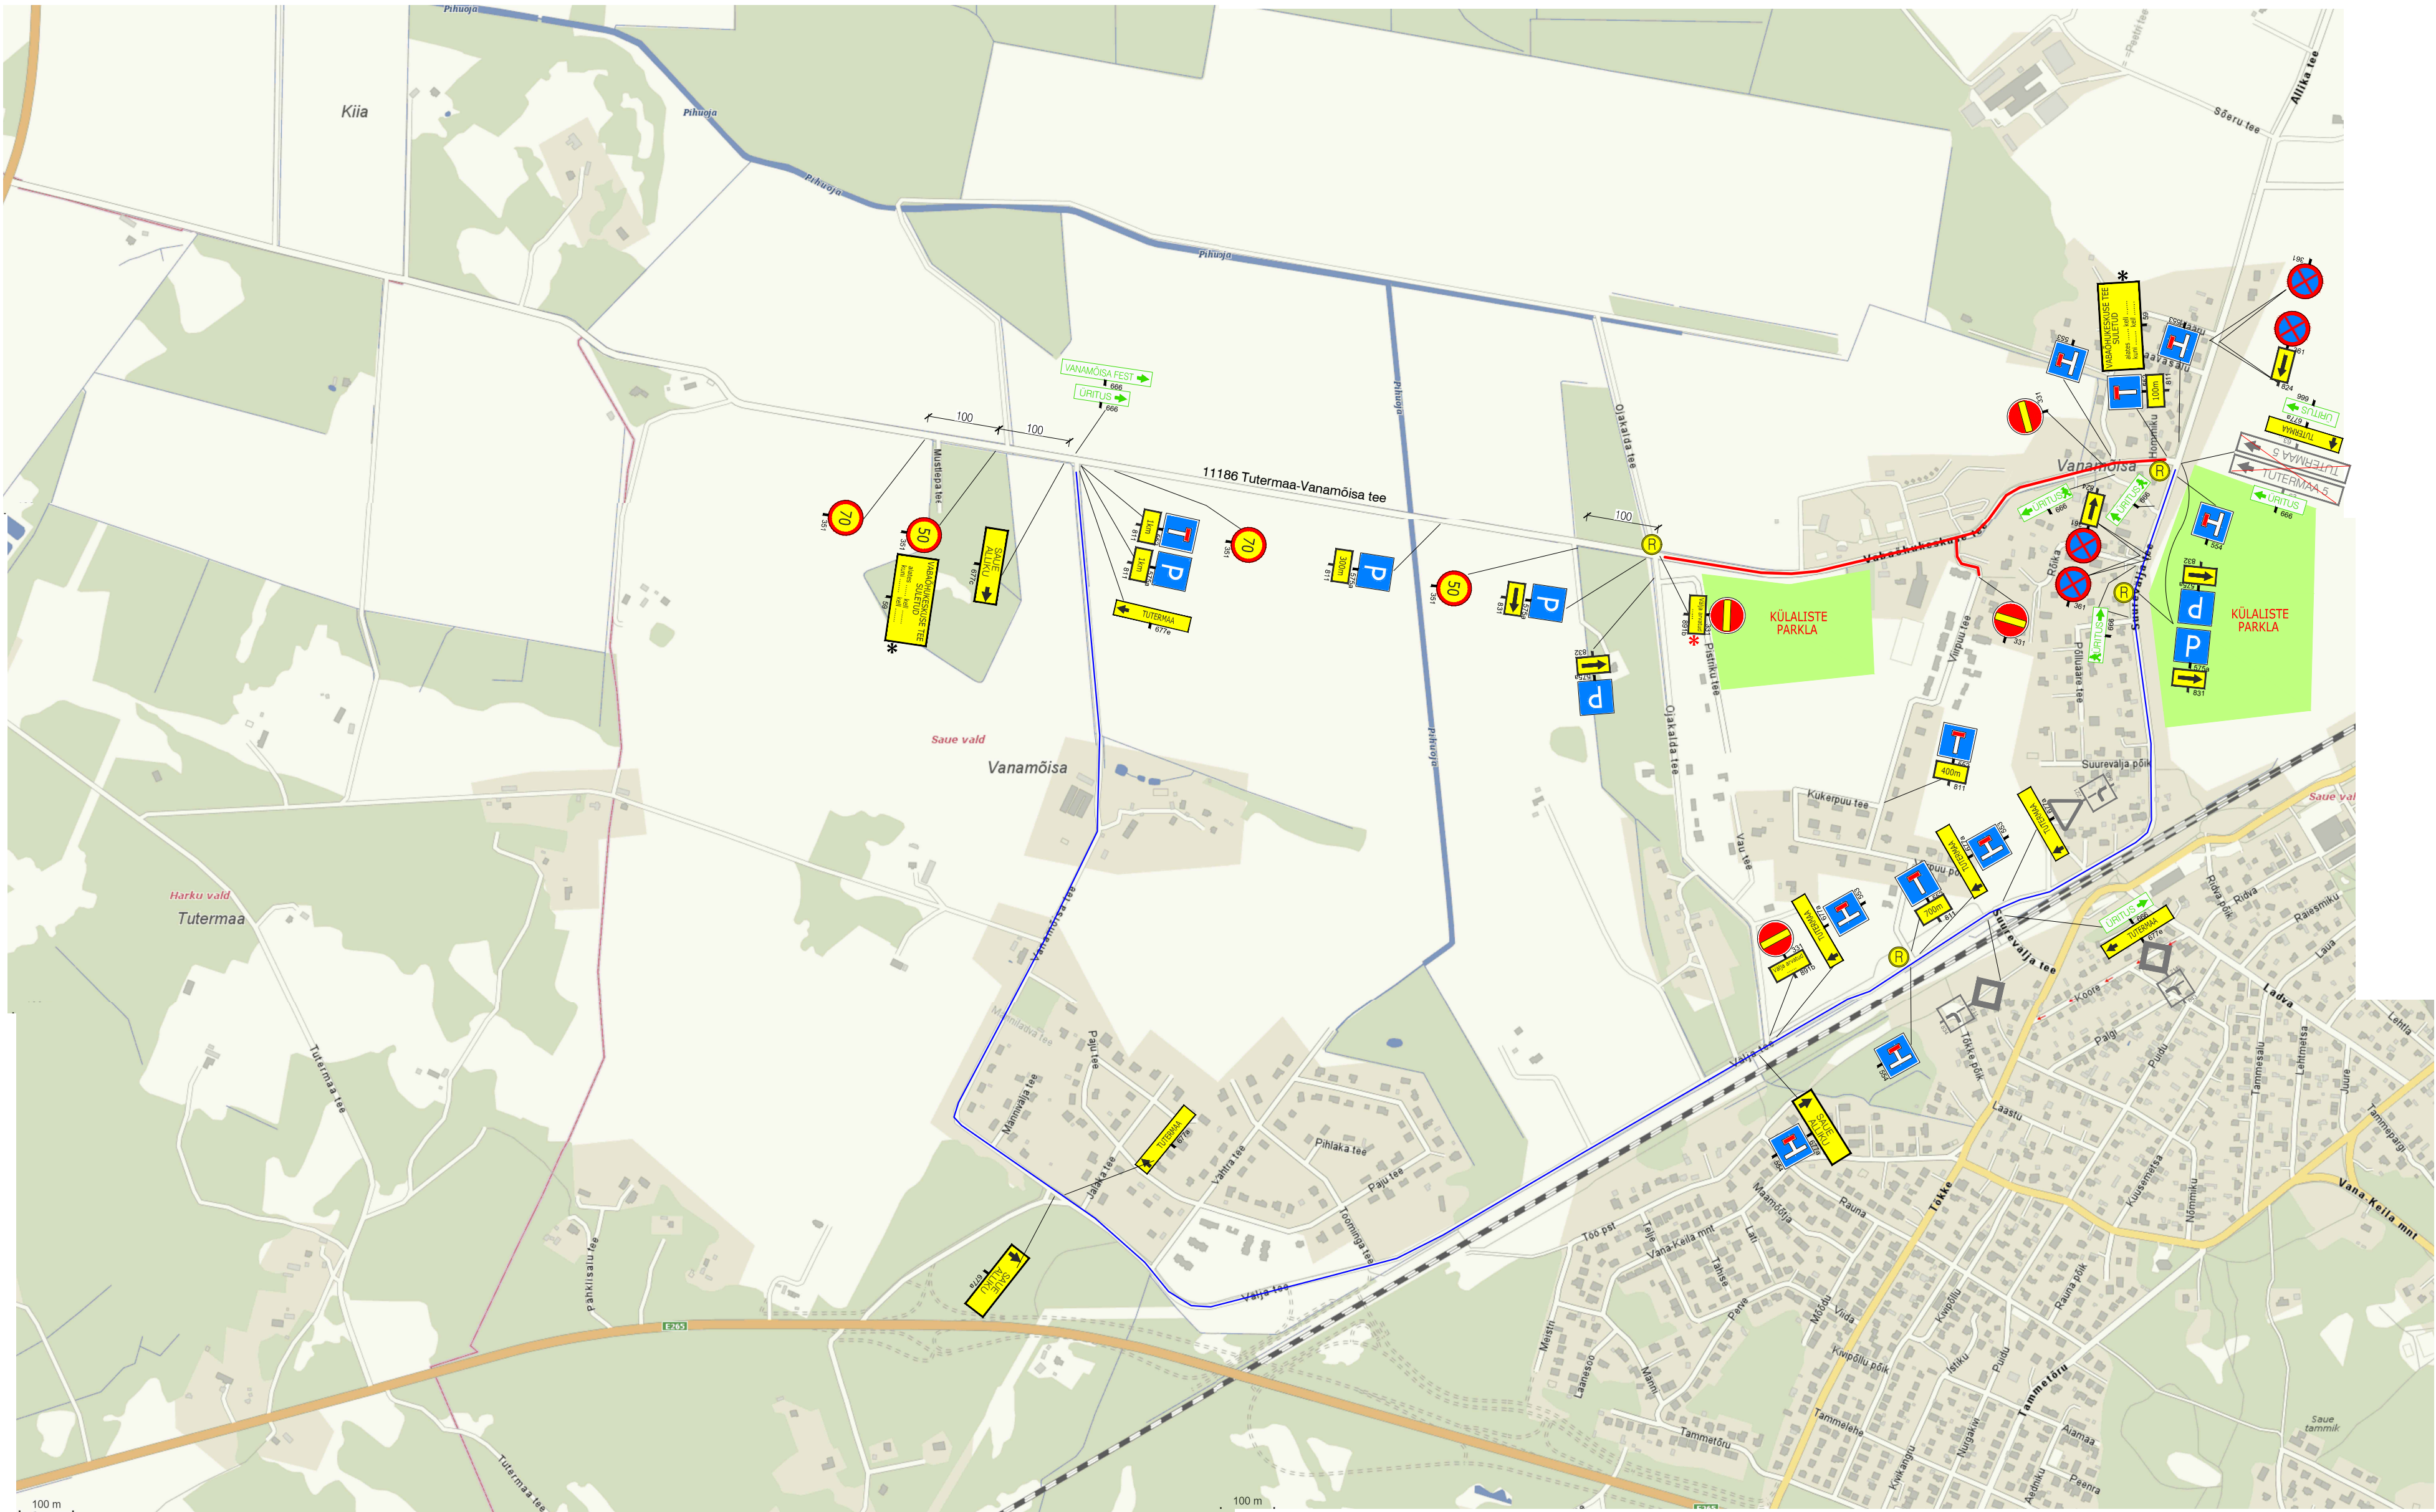

TINGMÄRGID:

- Suletav teelõik
- Ümbersõidu marsruut
- Ajutine külaliste parkla
- Ajutine liiklusmärk
- Liikluse reguleerija
- LM paigaldada 48h varem

Välja arvatud Vanamõisa FEST ja osaleja karavaniga

Välja arvatud kohalik elanik ja teenindav sõiduk

Partner Insenerid OÜ Reg nr: 18925361 MTR: EEP005952; ELK000171 partnerinsenerid@gmail.com		Töö nimetus	Kuupäev
Proj. juht R. Tarto		Vanamõisa FEST ja suvelõpulaat	17.07.2026
Projekteerija R. Tarto		Objekti asukoht	Töö nr.
Cad. projekt. M. Taal		Harjumaa, Saue vald, Vanamõisa küla 11186 Tutermaa-Vanamõisa tee	S8.1-26
Tellija MTÜ Vanamõisa Küla		Joonise nimetus	Staadium
		Ajutine liikluskorraldus	skoom
		Rev	1
		Mootkava	-