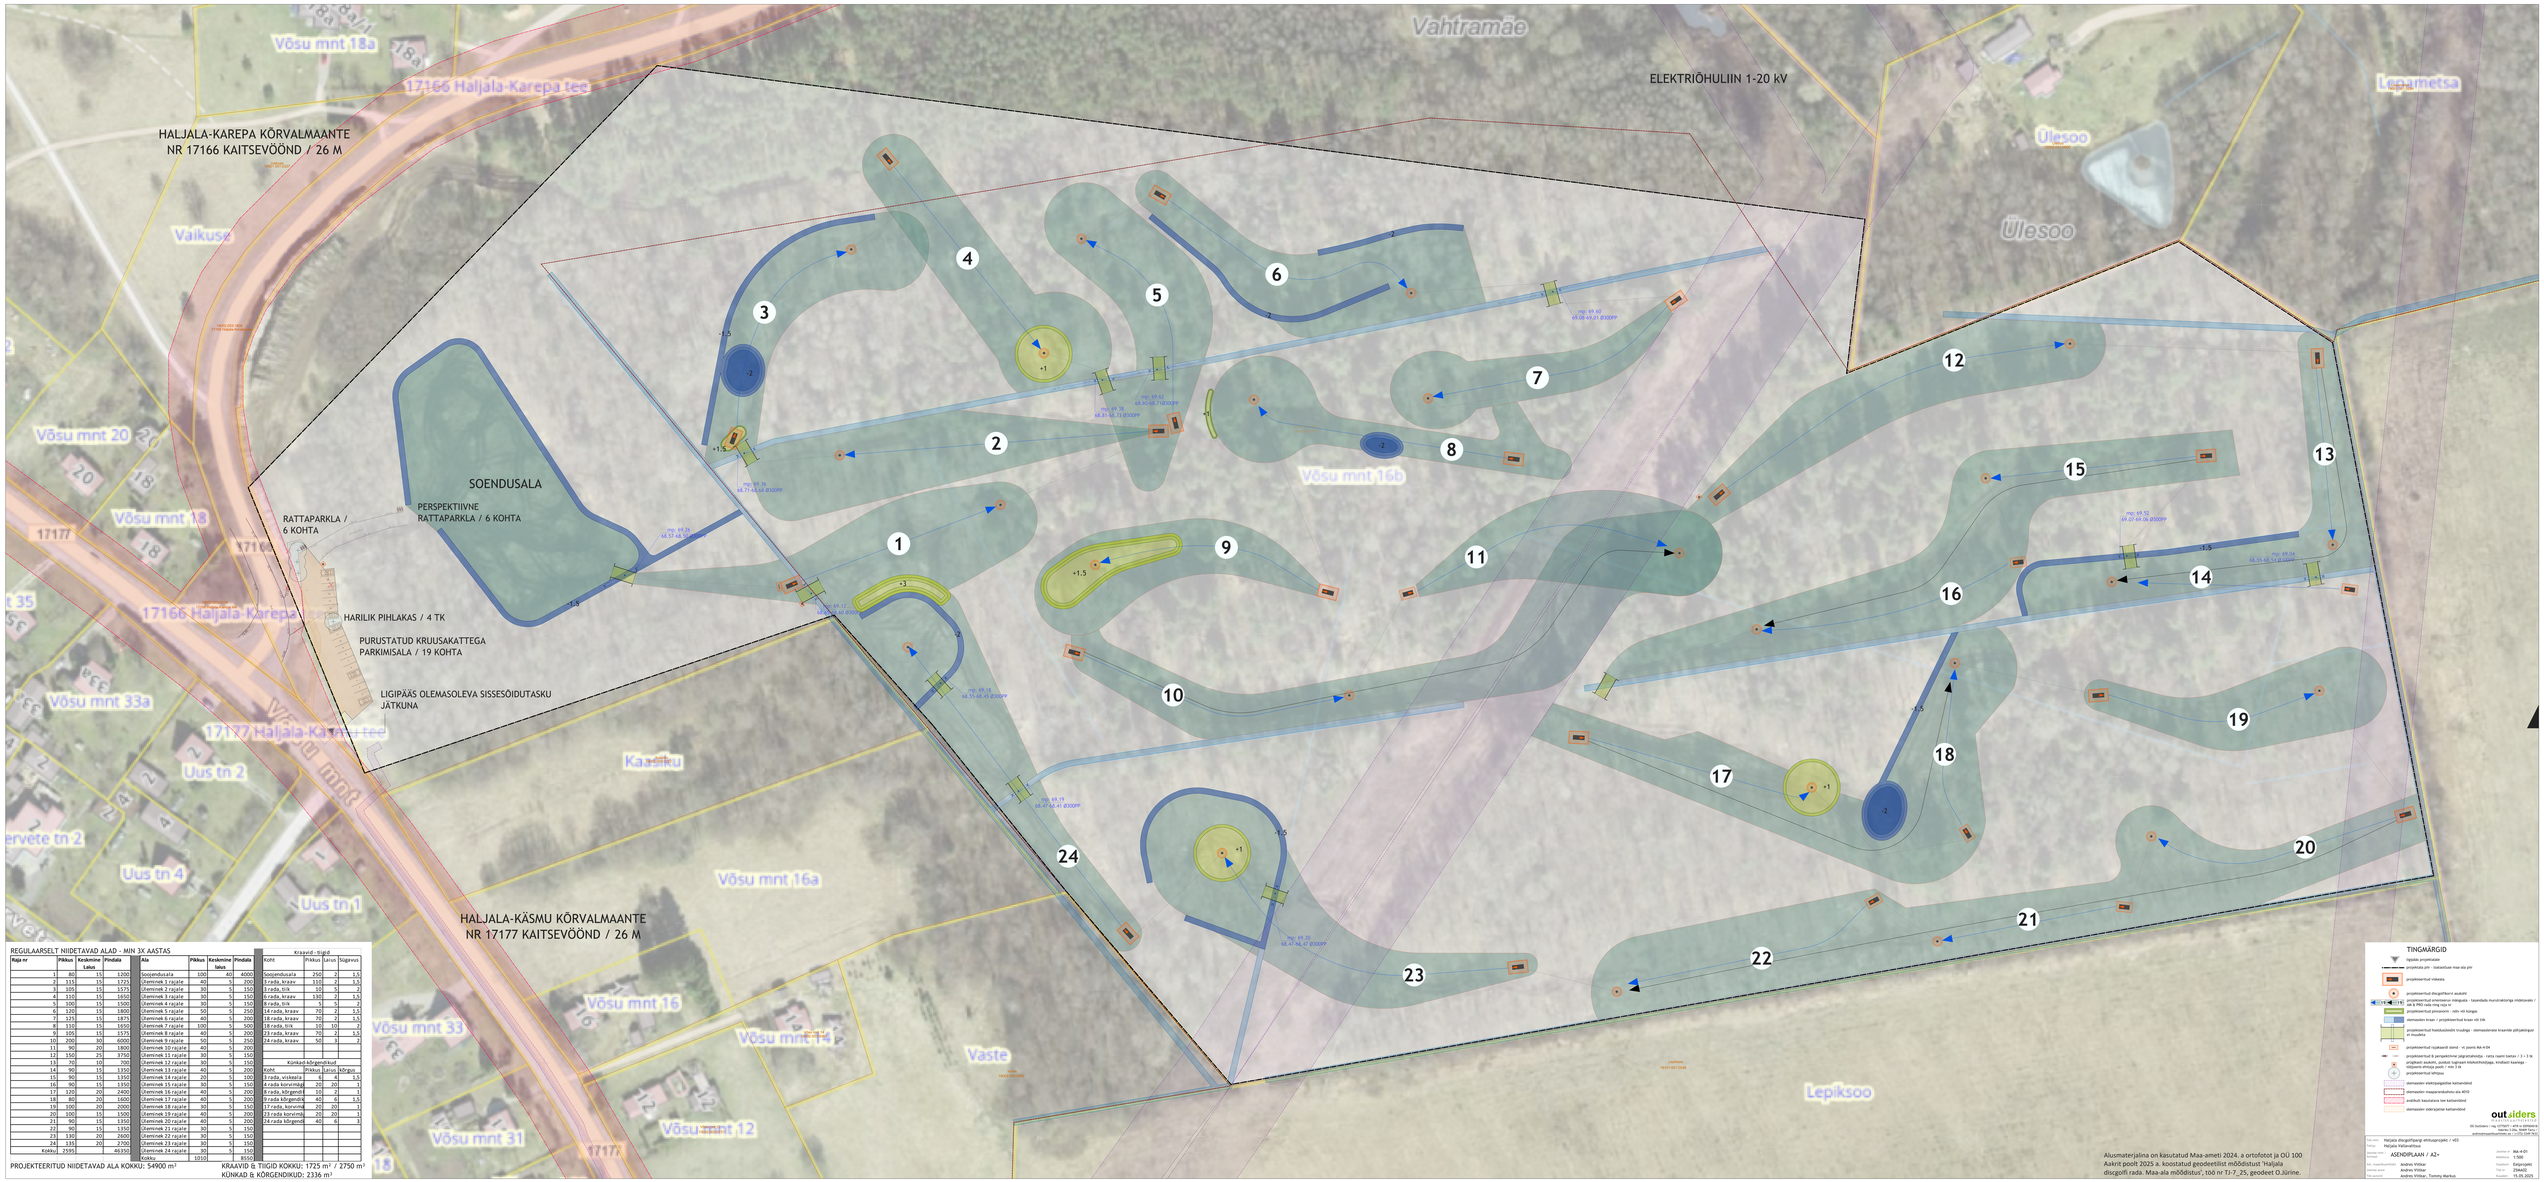

REGULAARSELT NIIDETAVAD ALAD - MIN 3X AASTAS

Reja nr	Pikkus Laius	Keskmine laius	Pindala
1	80	15	1200
2	335	10	3725
3	105	15	1575
4	110	15	1650
5	100	15	1500
6	120	15	1800
7	125	15	1875
8	110	15	1650
9	105	15	1575
10	200	30	6000
11	90	20	1800
12	150	25	3750
13	70	10	700
14	90	15	1350
15	90	15	1350
16	90	15	1350
17	120	20	2400
18	80	20	1600
19	100	20	2000
20	100	15	1500
21	90	15	1350
22	90	15	1350
23	130	20	2600
24	135	20	2700
Kokku	2595		46350

Ala	Pikkus	Keskmine laius	Pindala
Soojendusala	100	40	4000
Elemirohk 1 rajatie	40	5	200
Elemirohk 2 rajatie	30	5	150
Elemirohk 3 rajatie	30	5	150
Elemirohk 4 rajatie	30	5	150
Elemirohk 5 rajatie	50	5	250
Elemirohk 6 rajatie	40	5	200
Elemirohk 7 rajatie	100	5	500
Elemirohk 8 rajatie	40	5	200
Elemirohk 9 rajatie	50	5	250
Elemirohk 10 rajatie	40	5	200
Elemirohk 11 rajatie	30	5	150
Elemirohk 12 rajatie	30	5	150
Elemirohk 13 rajatie	40	5	200
Elemirohk 14 rajatie	20	5	100
Elemirohk 15 rajatie	30	5	150
Elemirohk 16 rajatie	40	5	200
Elemirohk 17 rajatie	40	5	200
Elemirohk 18 rajatie	30	5	150
Elemirohk 19 rajatie	40	5	200
Elemirohk 20 rajatie	40	5	200
Elemirohk 21 rajatie	30	5	150
Elemirohk 22 rajatie	30	5	150
Elemirohk 23 rajatie	30	5	150
Elemirohk 24 rajatie	30	5	150
Kokku	1010		8550

Kraavid- tiigid

Koht	Pikkus	Laius	Sügavus
Soojendusala	250	2	1,5
1 rada, kraav	110	2	1,5
1 rada, tiik	10	5	2
6 rada, kraav	130	2	1,5
8 rada, tiik	5	5	2
14 rada, kraav	70	2	1,5
18 rada, kraav	70	2	1,5
19 rada, tiik	10	10	2
23 rada, kraav	70	2	1,5
24 rada, kraav	50	3	2

Kunkad-kõrgendikud

Koht	Pikkus	Laius	Kõrgus
8 rada, viskaala	6	4	1,5
4 rada korviniiq	20	20	1
8 rada, kõrgendik	10	2	1
9 rada kõrgendik	40	6	1,5
17 rada, korviniiq	20	20	1
23 rada korviniiq	20	20	1
24 rada kõrgendik	40	6	1

PROJEKTEERITUD NIIDETAVAD ALA KOKKU: 54900 m²

KRAAVID & TIIGID KOKKU: 1725 m³ / 2750 m³
KÜNKAD & KÕRGENDIKUD: 2336 m³

TINGMÄRGID

- hpsoo projektsoo
- projekti piir - katastrisse mas ala piir
- projekteeritud rihkela
- projekteeritud tiiv
- projekteeritud tiiv
- projekteeritud tiiv