



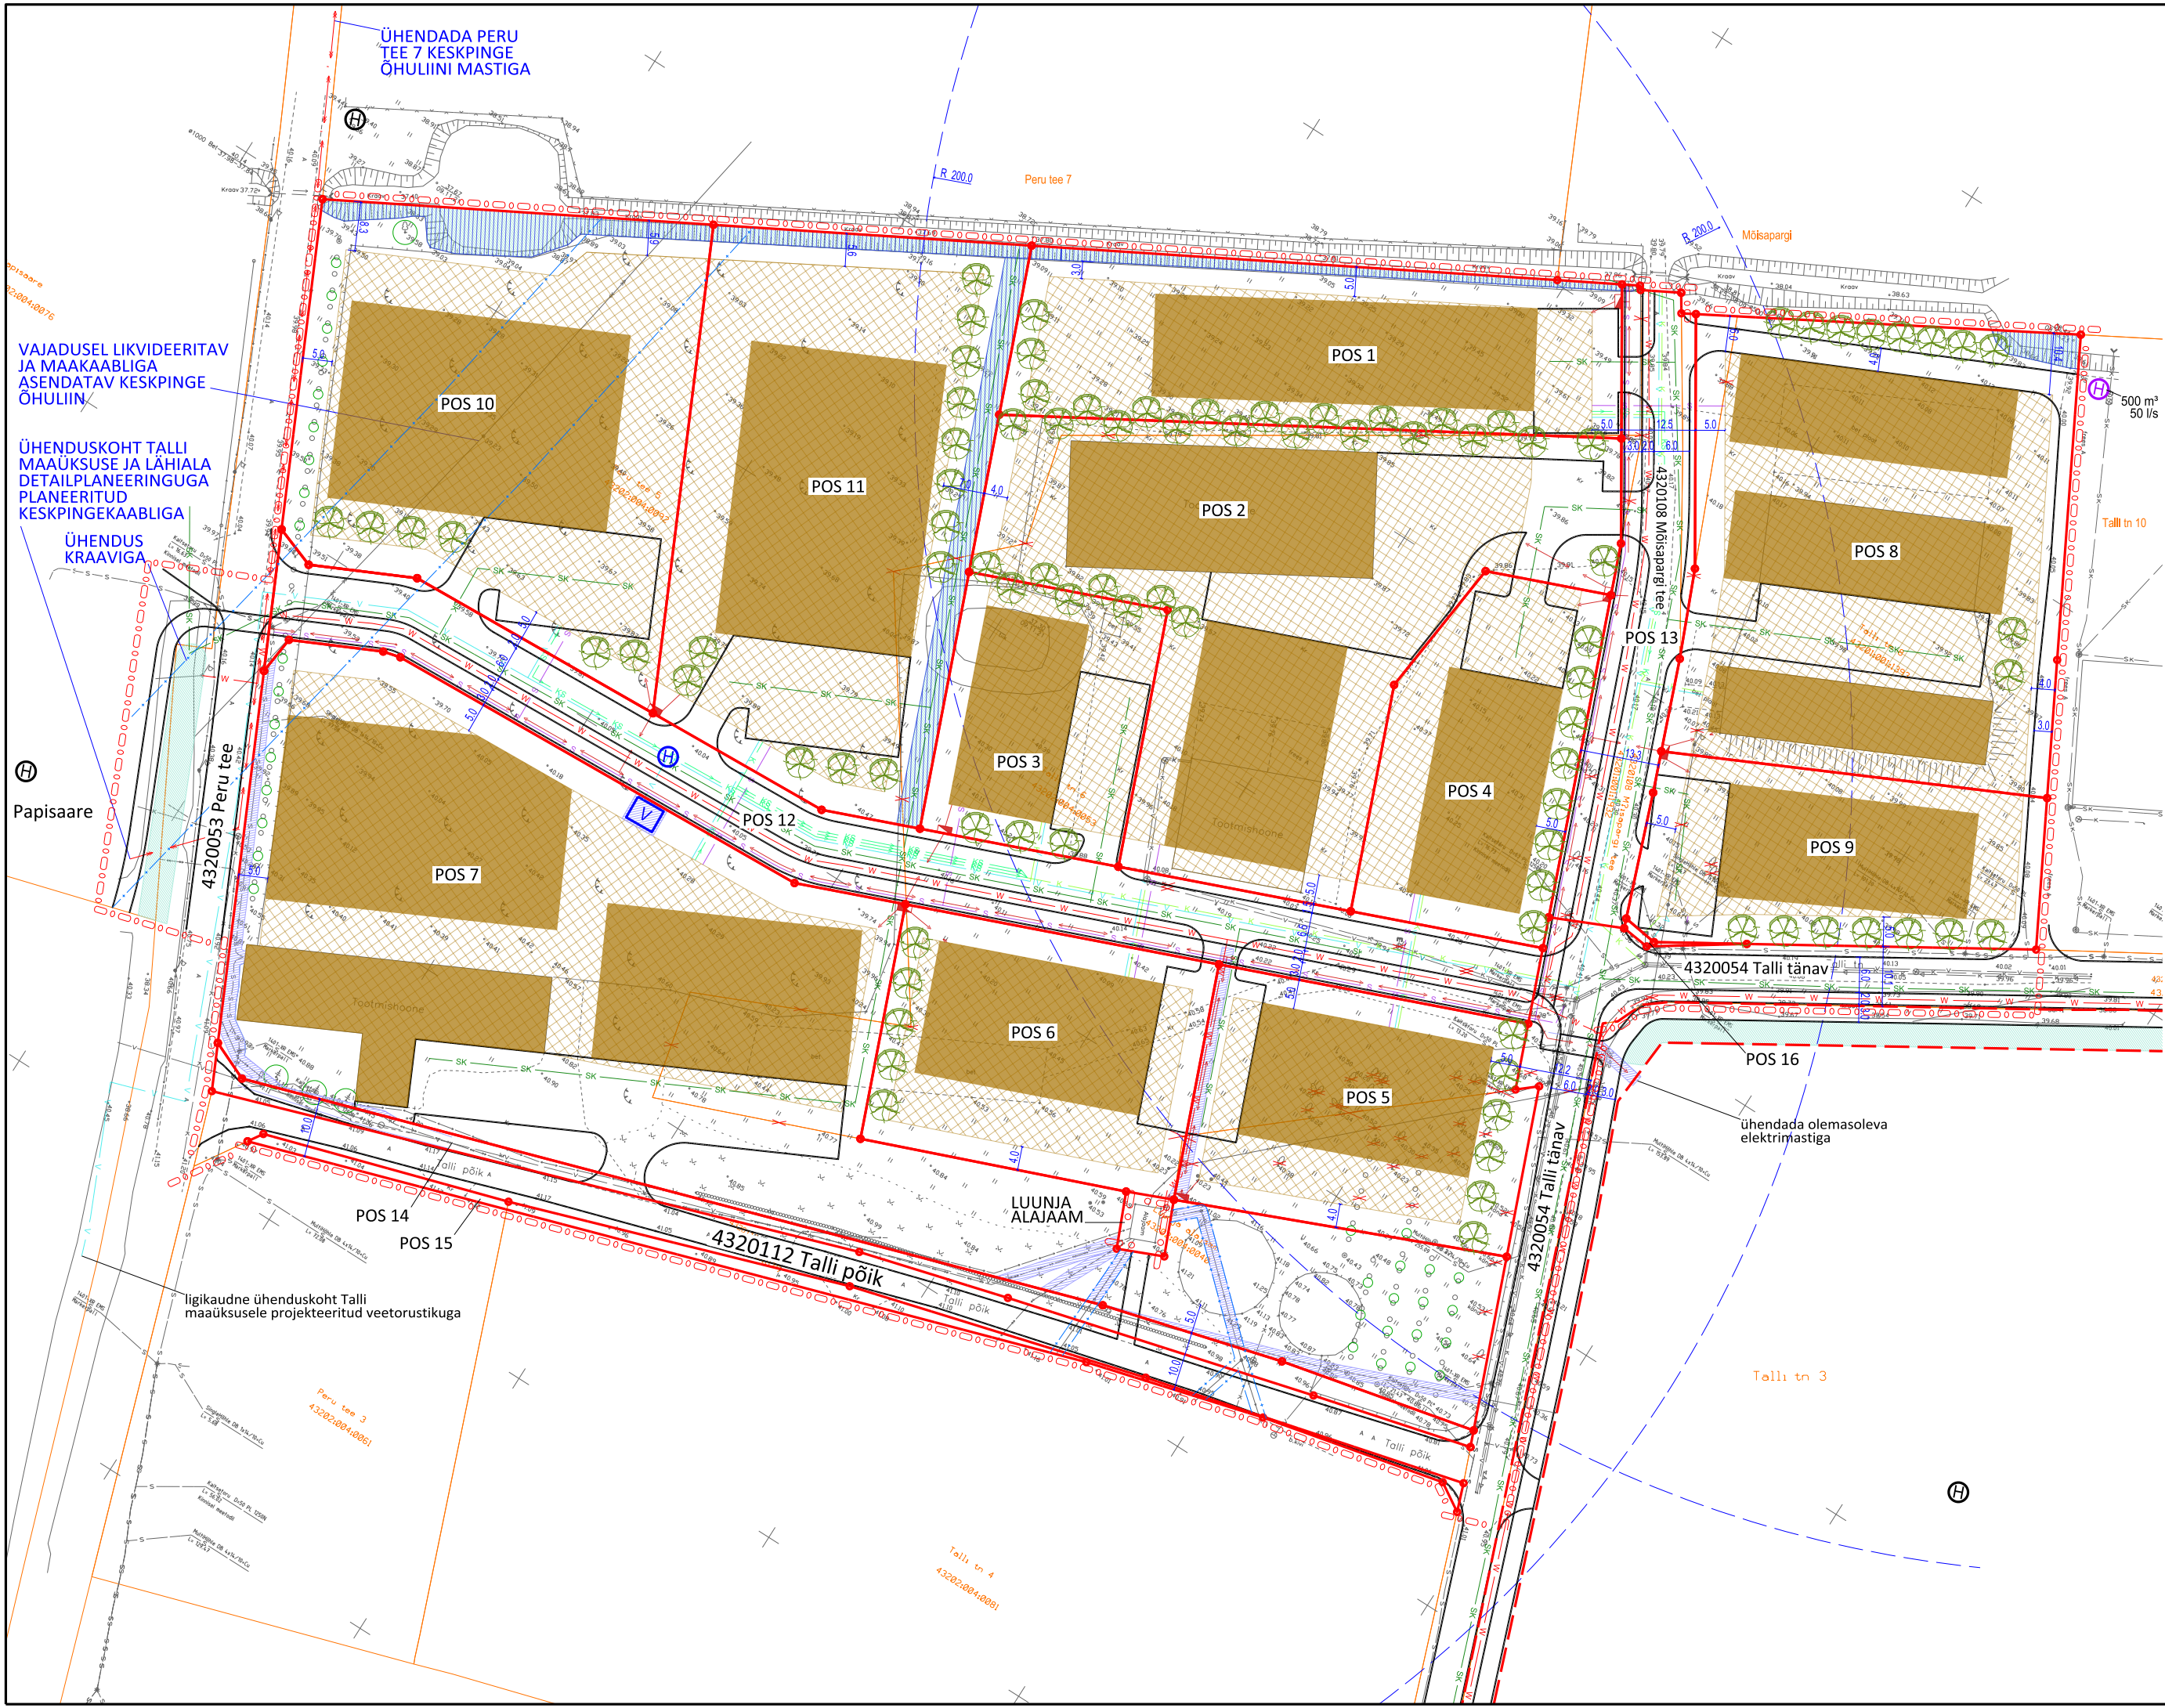

TINGMÄRGID

- planeeringuala piir
- olemasolev krundipiir
- planeeritud krundipiir
- planeeritud hoonestusala
- suurim lubatud hoone ehitisealune pind krundil
- planeeritud teede piirjooned
- planeeritud võimalik juurdepääsusuund krundile / liiklussuunad
- planeeritud ja säiliv kraav, tiik
- planeeritud veejuhtimisservituudi seadmise vajadus
- olemasolev säiliv puu / puuderida
- planeeritud näitlik puu
- elektriõhuliini kaitsevöönd
- planeeritud veetoru
- planeeritud isevoolne / surveiline kanalisatsioonitoru
- planeeritud sademeveekanalisatsiooni toru
- planeeritud madalpinge elektrikaabel / liitumiskilp
- planeeritud keskpinge elektrikaabel
- planeeritud sideliin
- planeeritud tänavavalgustuse elektrikaabel
- olemasolev katsetatud / planeeritud tuletõrje veevõtukoht 200 m raadiusega
- planeeritud võimalik tuletõrjeveemahuti
- olemasolev katsetamata tuletõrje veevõtukoht
- planeeritud liiniservituut või isiklik kasutusõigus
- likvideeritav objekt
- perspektiivne tänava maa krunt või isikliku kasutusõiguse ala väljaspool planeeringuala

Märkused:
1. detailplaneeringu jooniste juurde kuulub detailplaneeringu seletuskiri;
2. geodeetilise alusplaani mõõtkavas M 1:500 mõõdistas OÜ KG-Büroo 2023. a juunis, töö nr 1128-23GEO;
3. olemasolev sidekaabel vastavalt MTR Halduse OÜ 16.08.2023 teostusmõõdistusele, töö nr T-1052-23.

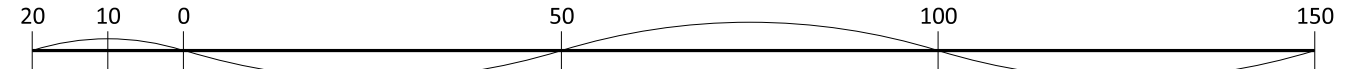



MAASTIKUARHITEKTID

Töö: Talli tn 6, Talli tn 8 ja Peru tee 5 maaüksuste detailplaneering

Joonis: Tehnovõrgud

AB Artes Terrae OÜ	Projektijuht: Heiki Kalberg	Huvitatud isik: LUUNJA STUD OÜ	Töö nr: 23068DP3
Reg nr 12978320	Maastikuarhitekt: Karl Hansson	Asukoht: Luunja vald	Kuupäev: 12.01.2026
Küütri 14, Tartu 51007	Planeeringu koostamise korraldaja: Luunja vallavalitsus	Planeeringu koostamise korraldaja: Luunja vallavalitsus	Mõõt: 1:1000
art@artees.ee	Faili nimi: 23068DP3_Talli 6, Peru tee 5.dgn	Faili nimi: 23068DP3_Talli 6, Peru tee 5.dgn	Joonise nr: 5