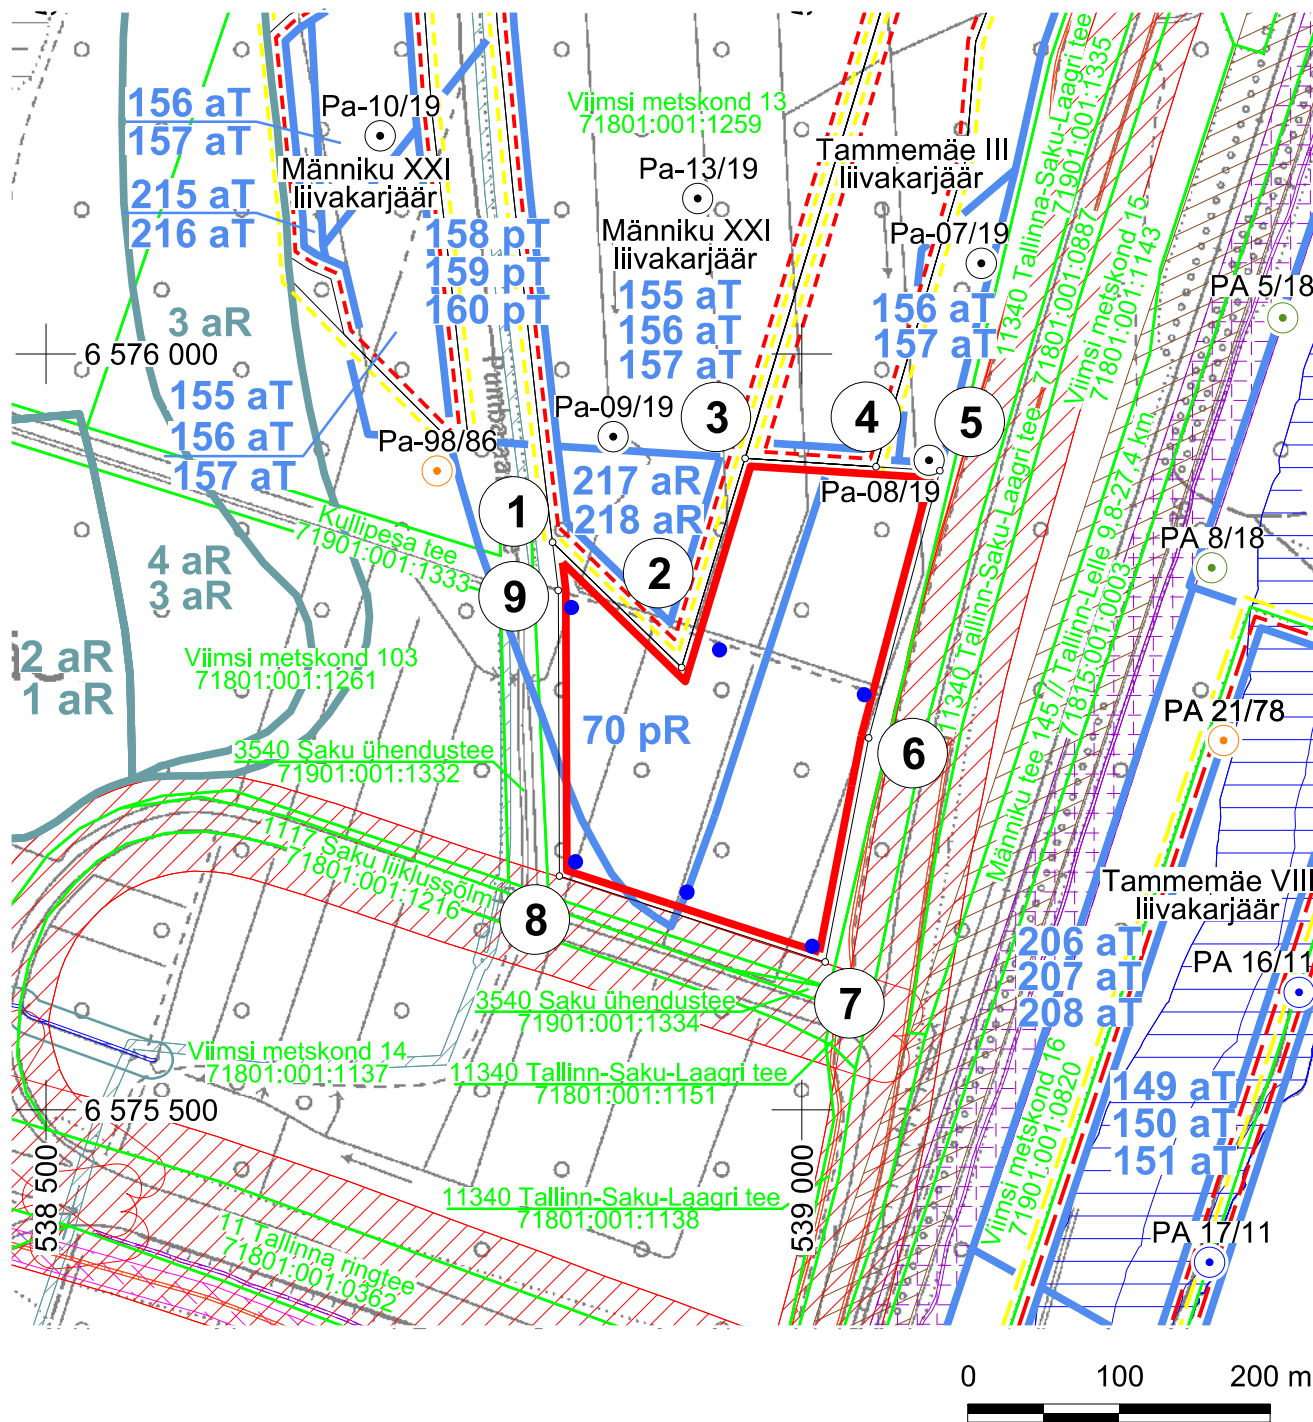


Uuringuruumi piir, piiripunkt ja piiripunkti number

Aktiivse mäeeraldise piir

Aktiivse mäeeraldise teenindusmaa piir

Taotletava mäeeraldise piir

Taotletava mäeeraldise teenindusmaa piir

Ploki piir (aT - aktiivne tarbevaru, aR - aktiivne reservvaru, pT - passiivne tarbevaru, pR - passiivne reservvaru)

Tallinna-saku liivamaardla piir (asendiplaanil)

Katastriüksuse nimi, piir ja tunnus

Kavandatav kaevand/puurauk

2011. a rajatud puurauk (EGF 8416)

2018. a rajatud puurauk (EGF 8975)

2019. a rajatud puurauk (EGF 9368)

enne 1986. a rajatud kaevand
(kasutatud ülaltoodud EGF uuringutes)

Tee kaitsevöönd

Raudtee kaitsevöönd

Elektripaigaldise kaitsevöönd

Ranna või kalda piiranguvöönd

Eesvoolu kaitsevöönd koos
kalda piiranguvööndiga

Vee- ja kanal. kaitsevöönd

Gaasipaigaldise kaitsevöönd

Sideehitise kaitsevöönd

Märkused:

1. Koordinaadid L-Est 97 süsteemis, kõrgused EH2000 süsteemis.
2. Asendiplaan: Maa- ja Ruumiameti X-GIS kaadirakendus.
3. Plaani koostamisel on kasutatud:
 - Maa- ja Ruumiameti väljastatud katastriüksuste piirandmeid (seisuga 06.07.2026);
 - Maa- ja Ruumiameti väljastatud kitsenduste andmeid (seisuga 26.06.2026);
 - Keskkonnaagentuuri EELISe andmeid (seisuga 26.06.2026);
 - Maavarade registri maardlate, plokkide ja mäeeraldise piirandmeid (seisuga 26.06.2026);
 - Tallinna-Saku liivamaardla Männiku X uuringuruumi geoloogilise uuringu aruanne (varu seisuga 01.12.2019). (OÜ Inseneribüroo STEIGER, 2019, EGF 9368);
 - Tallinna-Saku maardla Tammemäe VII uuringuruumi geoloogilise uuringu aruanne (varu seisuga 31.10.2018). (OÜ Inseneribüroo STEIGER, 2018, EGF 8975);
 - Tallinna-Saku liivamaardla Tammemäe VI uuringuruumi geoloogilise uuringu aruanne (varu seisuga 01.01.2012). (OÜ Inseneribüroo STEIGER, 2012, EGF 8416).
4. Kasutatud tarkvara: Bentley PowerCivil for Baltics V8i (litsents: 70000661800020).
5. Kogu ala hõlmab maaparandussüsteemi maa-ala (vid 4109550010080002).
6. Kogu ala hõlmab Männiku harjutusvälja pv, ala põhjaosas ka Männiku lasketiiru pv.


Uuringuruumi piiripunktide
koordinaadid

Nr	X	Y
1	6 575 875,47	538 835,03
2	6 575 792,60	538 920,40
3	6 575 930,93	538 962,44
4	6 575 925,36	539 049,01
5	6 575 922,71	539 091,22
6	6 575 745,99	539 044,15
7	6 575 597,79	539 015,40
8	6 575 654,68	538 839,60
9	6 575 843,59	538 838,87

Pindala 5,43 ha

ASENDIPLAAN

M 1 : 50 000

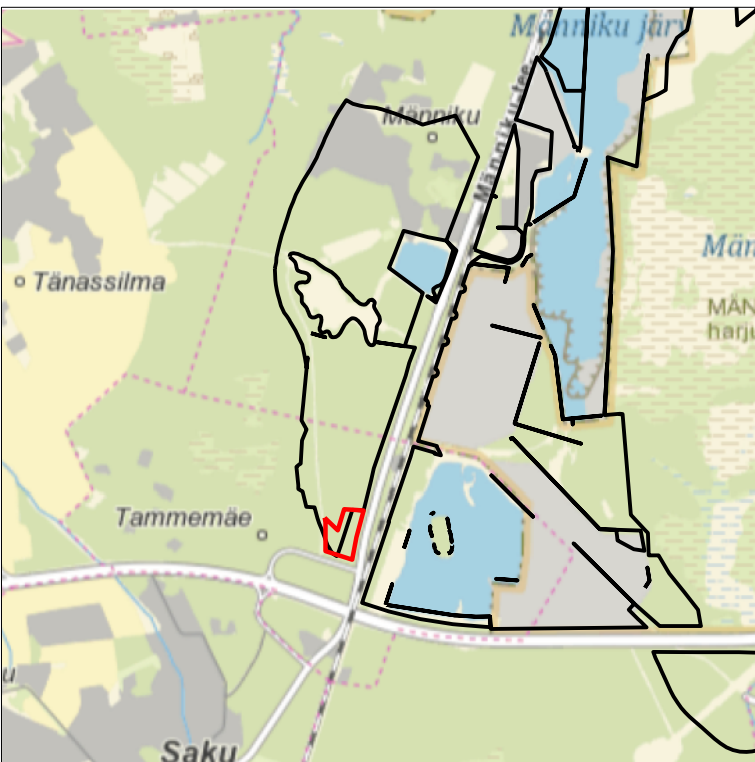

Kaardileht nr 6334 Tallinn

Pa nr	X	Y	Suudme abs, kõr- gus, m	Katendi paksus, m	Kasuliku kihi pak- sus, m
EGF 8416					
PA 16/11	6575577,78	539328,83	47,79	-	9,4
PA 17/11	6575399,23	539269,60	46,28	-	6,1
PA 21/78	6575744,34	539278,88	48,03	0,5	11,0
EGF 8975					
PA 5/18	6576023,83	539318,03	50,07	0,2	9,8
PA 8/18	6575858,53	539271,04	49,70	0,2	9,8
EGF 9368					
Pa-07/19	6576059,87	539118,65	48,66	0,1	7,9
Pa-08/19	6575929,61	539084,10	48,04	0,6	8,9
Pa-09/19	6575945,28	538875,18	47,13	0,3	9,7
Pa-10/19	6576144,20	538721,06	47,02	0,5	12,5
Pa-13/19	6576102,80	538931,06	47,73	1,5	7,2
Pa-98/86	6575922,60	538758,70	46,90	-	11,5

Objekti nimetus ja aadress Männiku XXVIII uuringuruum Tallinna-Saku liivamaardla Saku vald, Harju maakond		Joonise sisu Uuringuruumi teenindusala plaan	
Loa omanik TREV-2 Grupp AS Tallinn, Mustamäe linnaosa, Mäealuse tn 2/4, 12618 trev2@trev2.ee		Indrek Malm /Allkirjastatud digitaalselt/	Graafiline lisa 1/1
OÜ Inseneribüroo STEIGER Männiku tee 104/1, 11216 Tallinn +372 668 1011, info@steiger.ee		Koostas Kaja Paat /Allkirjastatud digitaalselt/	Mõõtkava 1 : 5000
		Kinnitas Kadri Mikkelsaar /Allkirjastatud digitaalselt/	Kuupäev 07.07.2026
			Töö nr 26/5571