


- LEPPEMÄRGID:
- PLANI ALA PIIR (JÕONISE LÕETAVUSE HÜLVITSEMISEL)
 - OLEMASOLEV PIIR
 - PÕHKAARDI JÄRGENE VEEPIIR
 - SEADUSJÄRGENE RANNA EHTUSKESKELVÕUNDI PIIR
 - OLEMASOLEV SÕIDUTEE
 - OLEMASOLEV HOONE
 - OLEMASOLEV VARE
 - OLEMASOLEV AKVATOORIUM
 - OLEMASOLEV ELEKTRIKABEL
 - OLEMASOLEV 10 KV ÕHULIIN
 - OLEMASOLEV ALAJAAM
 - OLEMASOLEV PUURKAEV
 - OLEMASOLEVA PUURKAEVU HOOLDUSALA
 - OLEMASOLEV VEETORU
 - OLEMASOLEV VEETORUSTIKUL PÄRKNEV KAEV
 - OLEMASOLEV TULETORUJEEVEETURKAEV
 - SEADUSJÄRGENE TEHNORAJATISE KITSENDUSE ALA

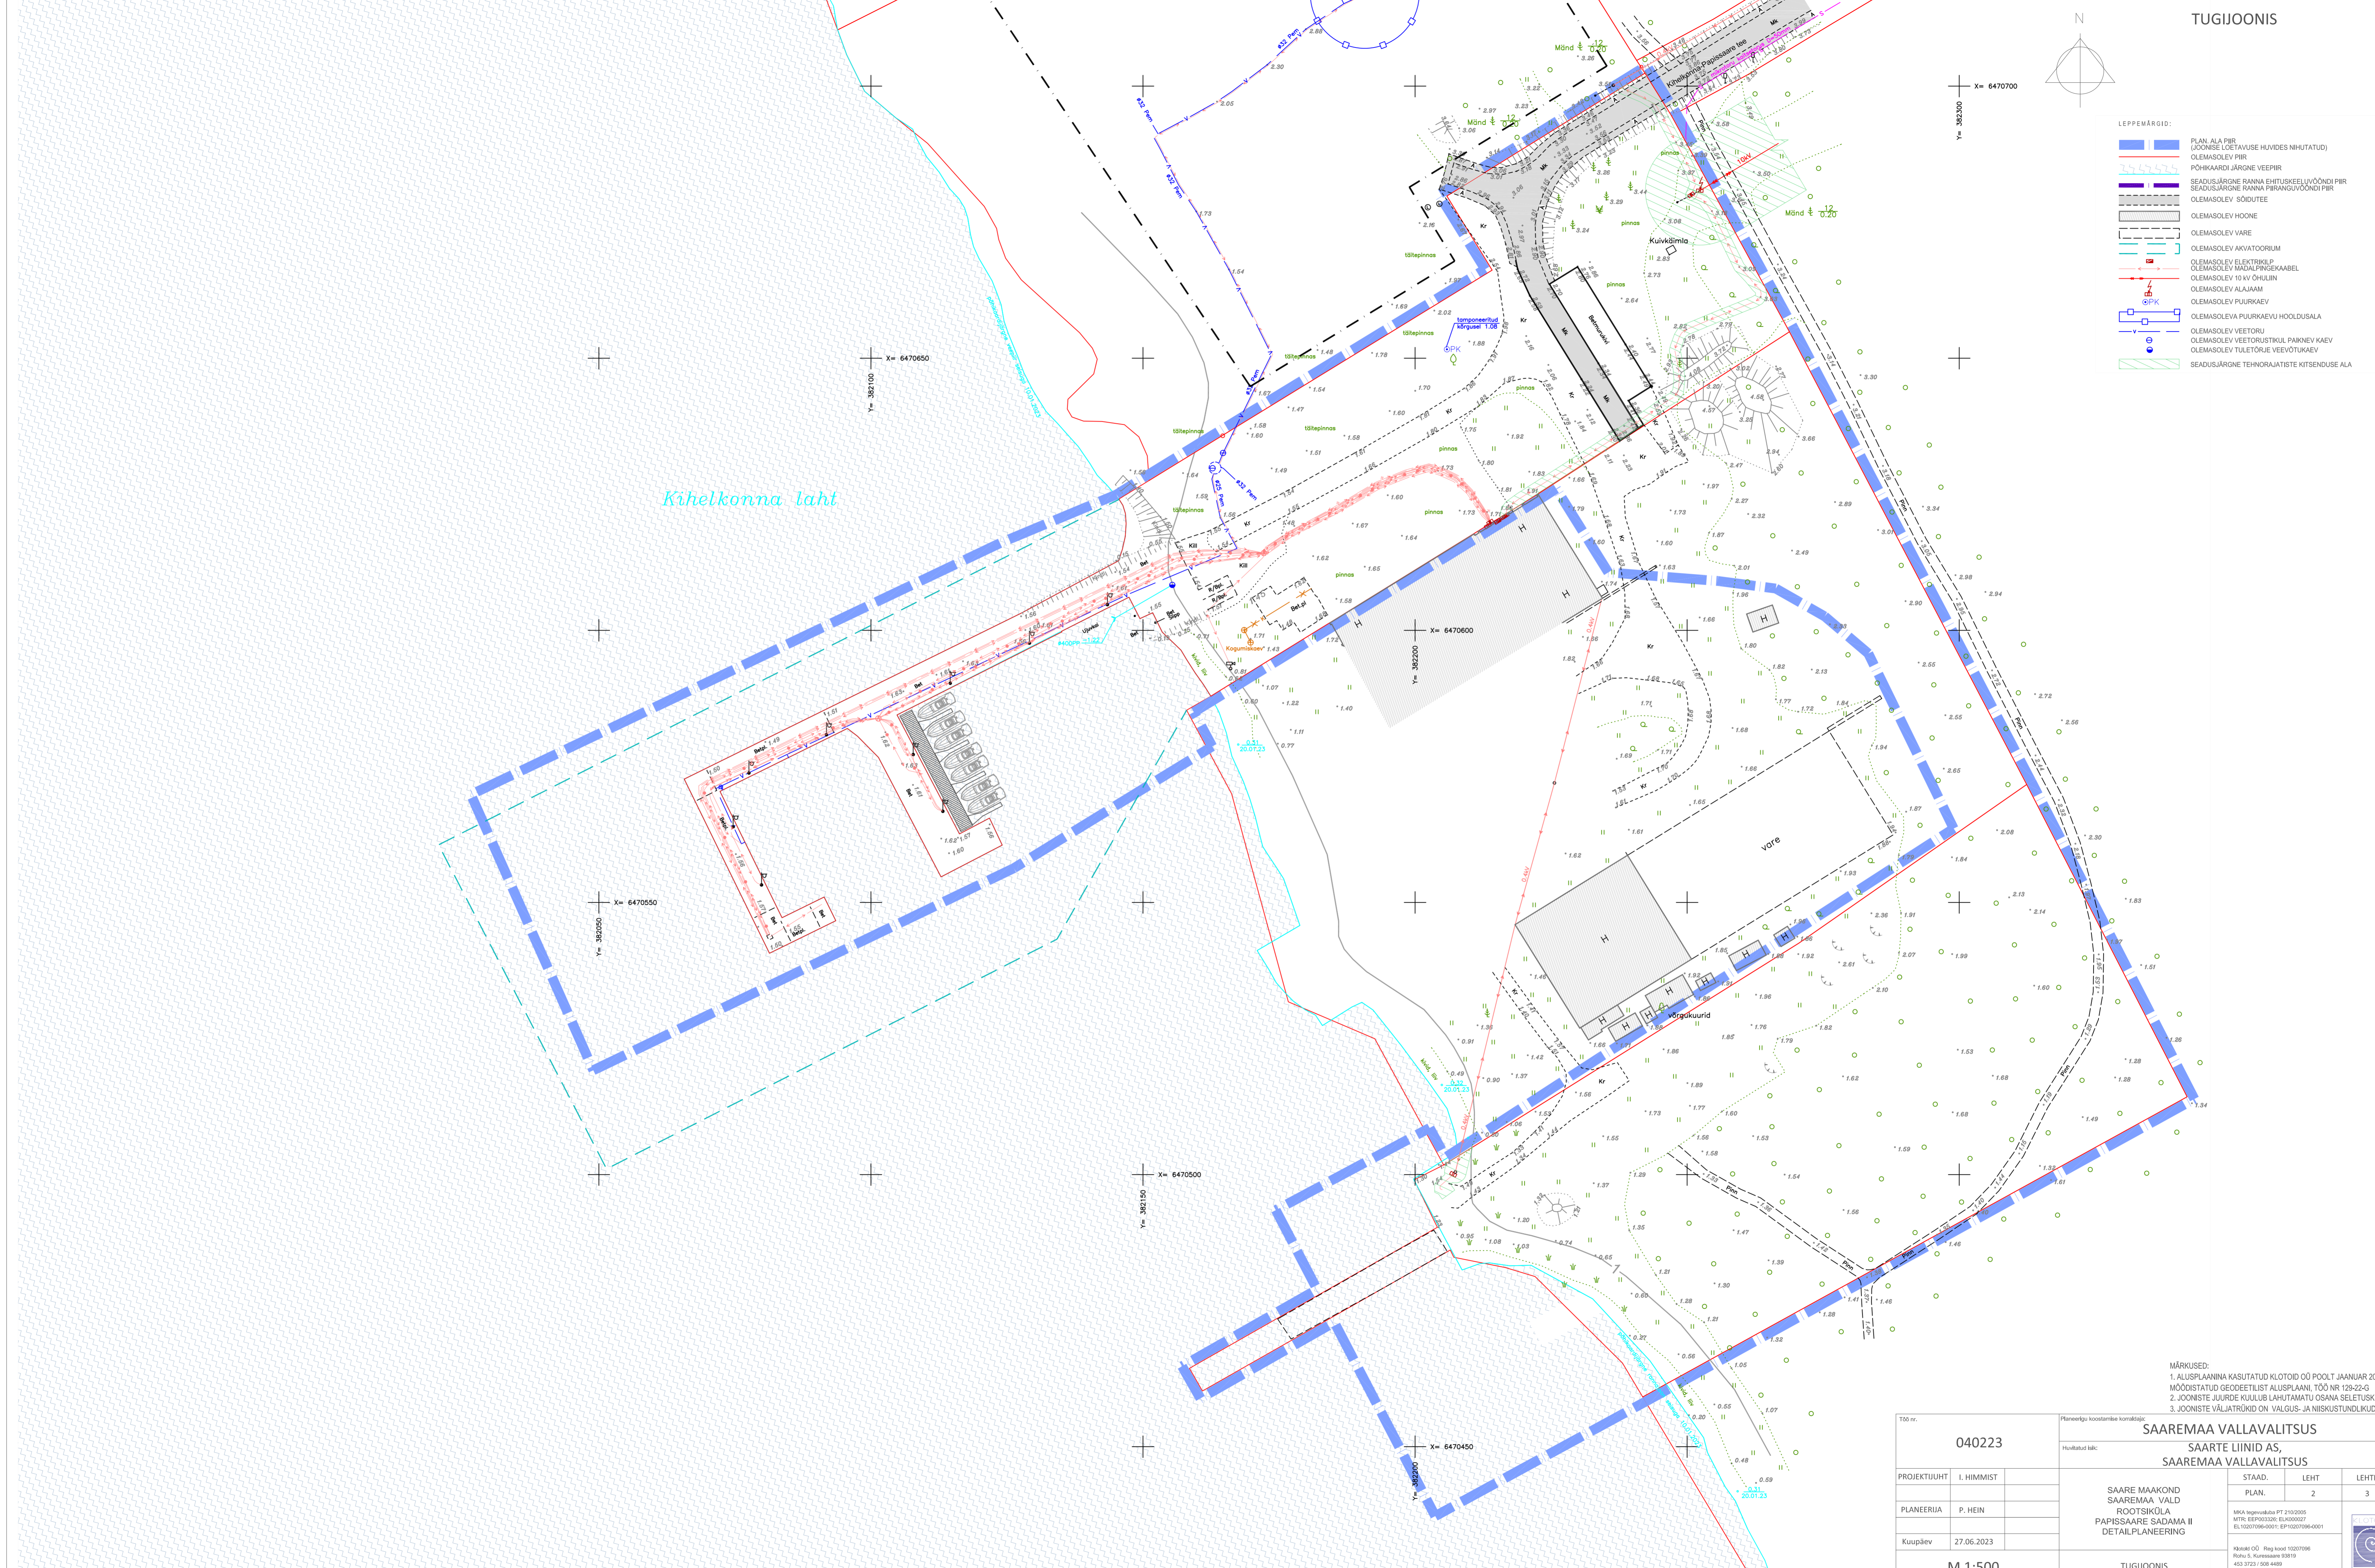

Kihelkonna laht

- MÄRKUSED:
1. ALUSPLAANI KASUTATUD KLOTID OÜ POOLT JAANUAR 2023
 2. MÕÕDUSTATUD GEOEKTILIST ALUSPLAANI TÕO NR 128-22-G
 3. JÕONISTE VÄLJATROKID ON VALGUS- JA NIISKUSTUNDLIKUD

040223		SAAREMAA VALLAVALITSUS		
		SAARTE LIINID AS,		
		SAAREMAA VALLAVALITSUS		
PROJEKTUHT	I. HIMMIST	STAAD.	LEHT	LEHTI
PLANEERIJ	P. HEIN	PLAN.	2	3
Koopäev	27.06.2023	SAARE MAAKOND SAAREMAA VALD ROOTSIKÜLA PAPISSAARE SADAMA II DETAILPLANEERING		
M 1:500		TUGIJOONIS		
		MKA tegevusala PT 2102005 MTR EEP03026; ELA000027 EL10007060001; EP100706-0001 Põhikü OÜ Reg kood 10207096 Kõne- ja tekstiväljaand 93919 402 722 / 508 448 ksk@kksk.ee / www.kksk.ee		