


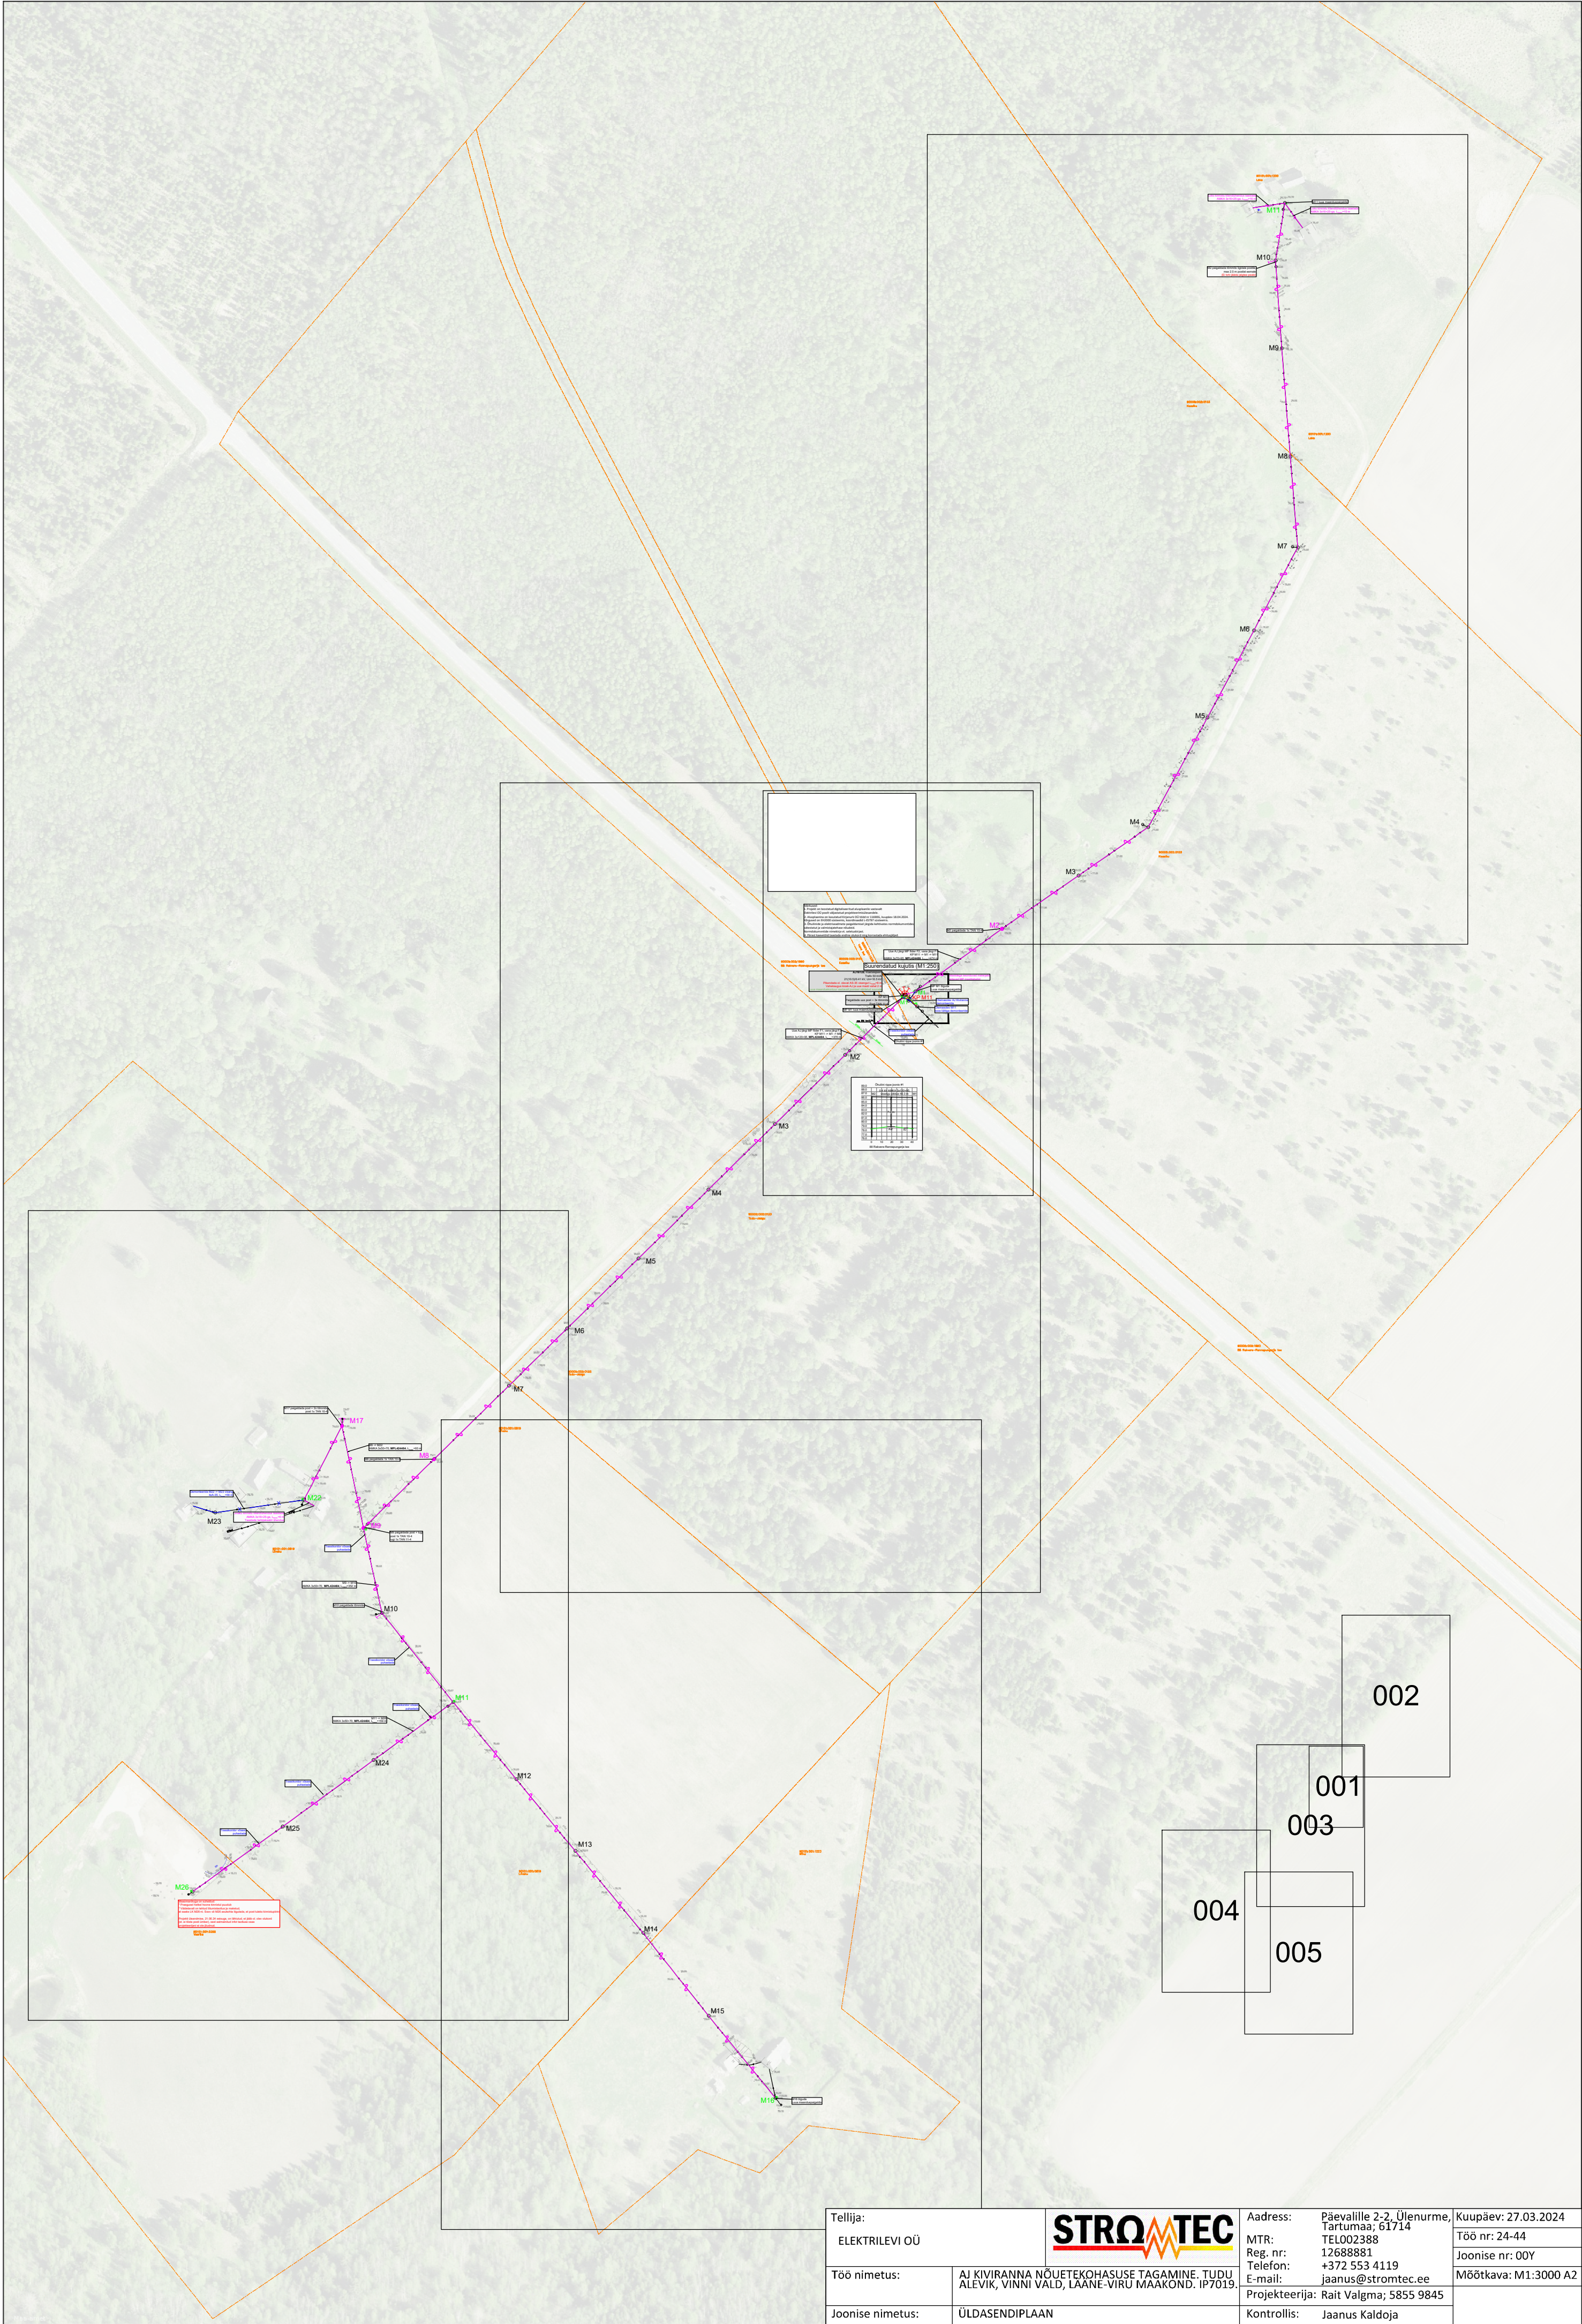

Tellija: ELEKTRILEVI OÜ			Address: Päevalille 2-2, Ülenurme, Tartumaa; 61714		Kuupäev: 27.03.2024	
			MTR: TEL002388		Töö nr: 24-44	
			Reg. nr: 12688881		Joonise nr: 00Y	
		Telefon: +372 553 4119				Mõõtkava: M1:3000 A2
		E-mail: jaanus@stromtec.ee				
Töö nimetus:		AJ KIVIRANNA NÕUETEKOHASUSE TAGAMINE. TUDU ALEVIK, VINNI VALD, LAANE-VIRU MAAKOND. IP7019.				
Joonise nimetus:		ÜLDASENDIPLAAN			Projekteerija: Rait Valgma; 5855 9845	
		Kontrollis: Jaanus Kaldoja				

