
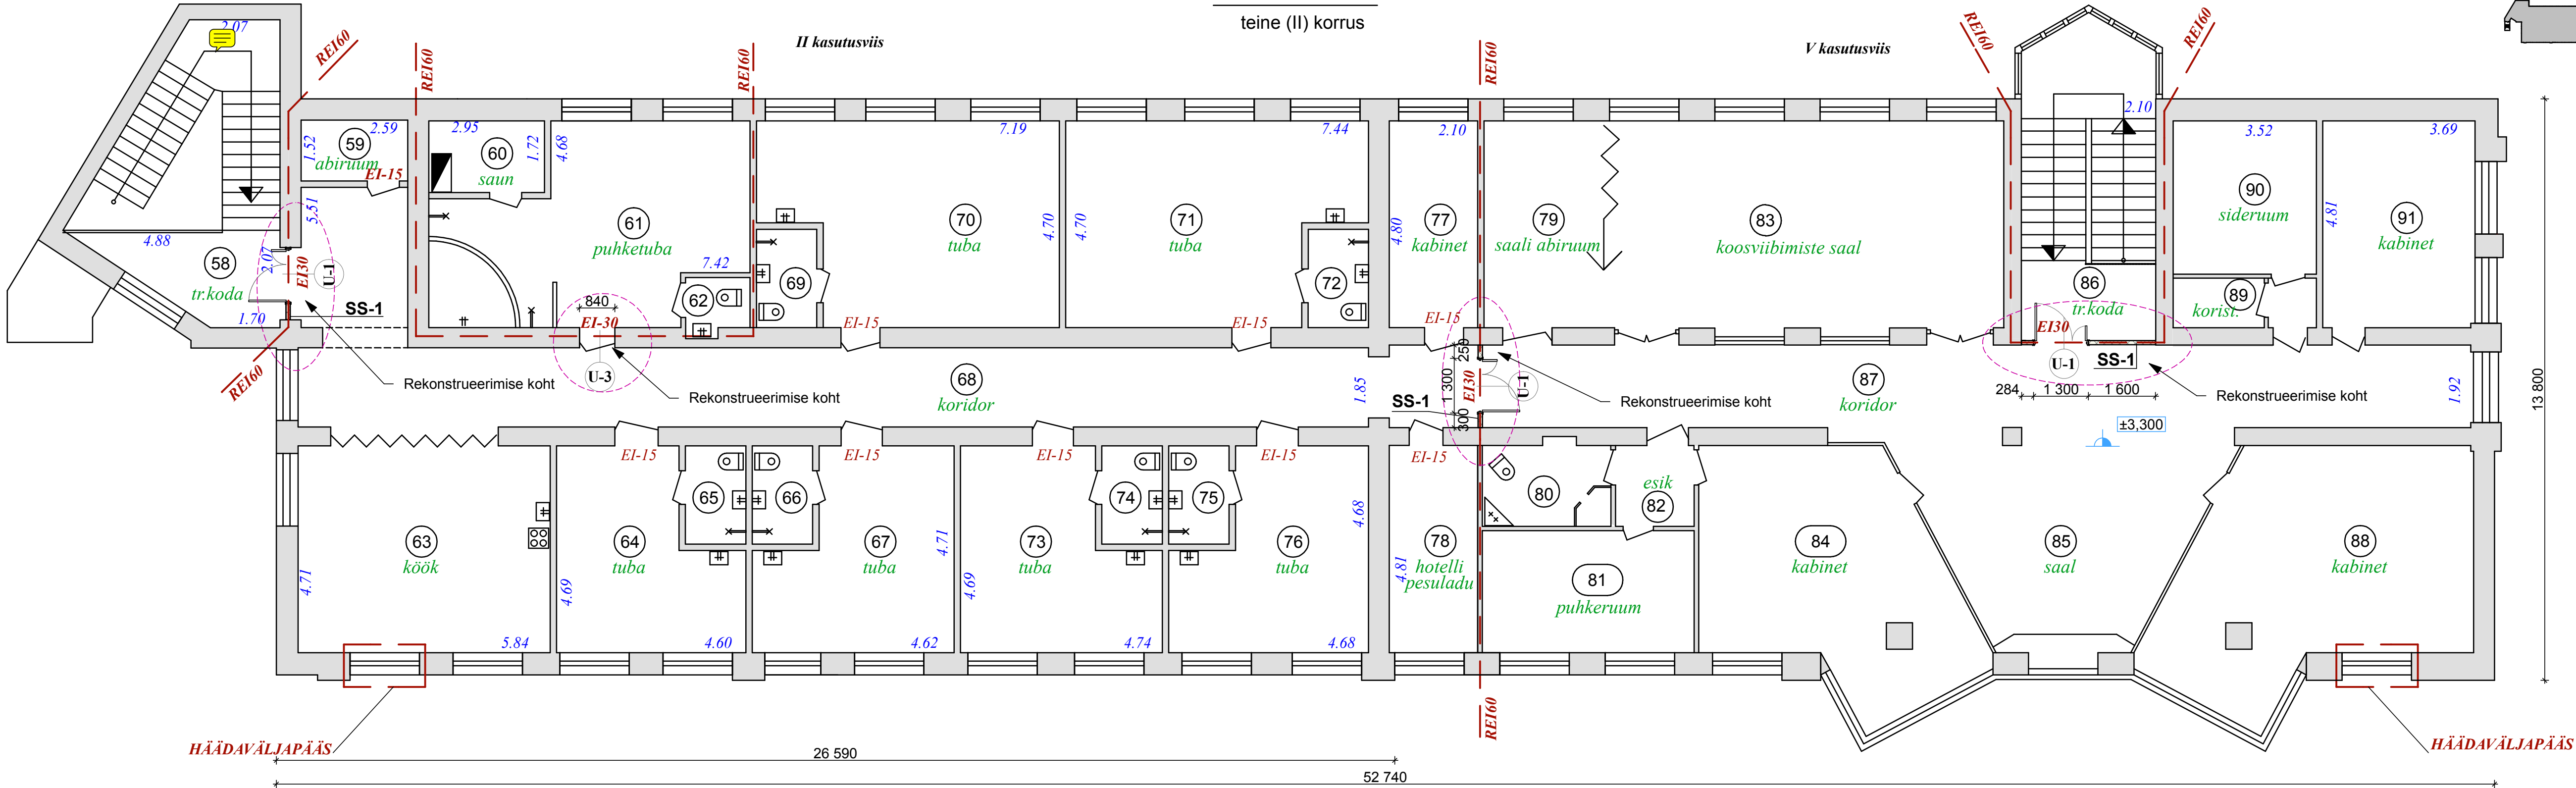


ADMINISTRATIIVHOONE

Hoone nr.1
teine (II) korrus

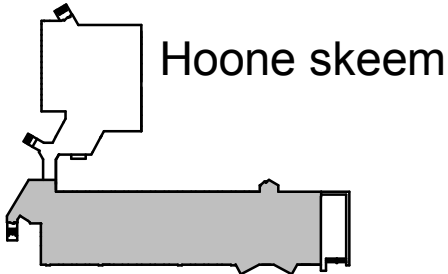

MÄRKUSED:

- SUHTELISELE KÕRGUSMÄRGILE +0.00 VASTAB 1. KORRUSE PUHTAPÕRANDA KÕRGUSMÄRK.
- MÕÖDUD PROJEKTIS ANTUD SM-TES.
- USTE SPETSIFIKASIOON VT.LEHTE TU - 4, 5, 6.

TINGMÄRGID:



 OU Dekoraator Vaksali tn 11, 20307 Narva tel. (035) 60776 fax. (035)60999 GSM 56 620661 email: dekaator@hot.ee itsentsnr. ARChCAD 6-51089_53 itsentsnr. AutoCAD 347-48745313	Projekt: OÜ VKG Elektrivõrgud . TULETÕKKEUSTE EHITUSPROJEKT	Stadium: PP	Töö nr.- 24-14	Mõõtkava: 1:100	Leht: TU-3	Lehte: 10
	Joonis: TEISE KORRUSE PLAAN.	Projekti osa: Arhitektuuri (AR)	Direktor: B. Belolipetski			11.2014
	Objekti aadress: Kerese tn.11, Narva linn.	Insener: N. Rotova				11.2014
	Tellija: VKG Elektrivõrgud OÜ					