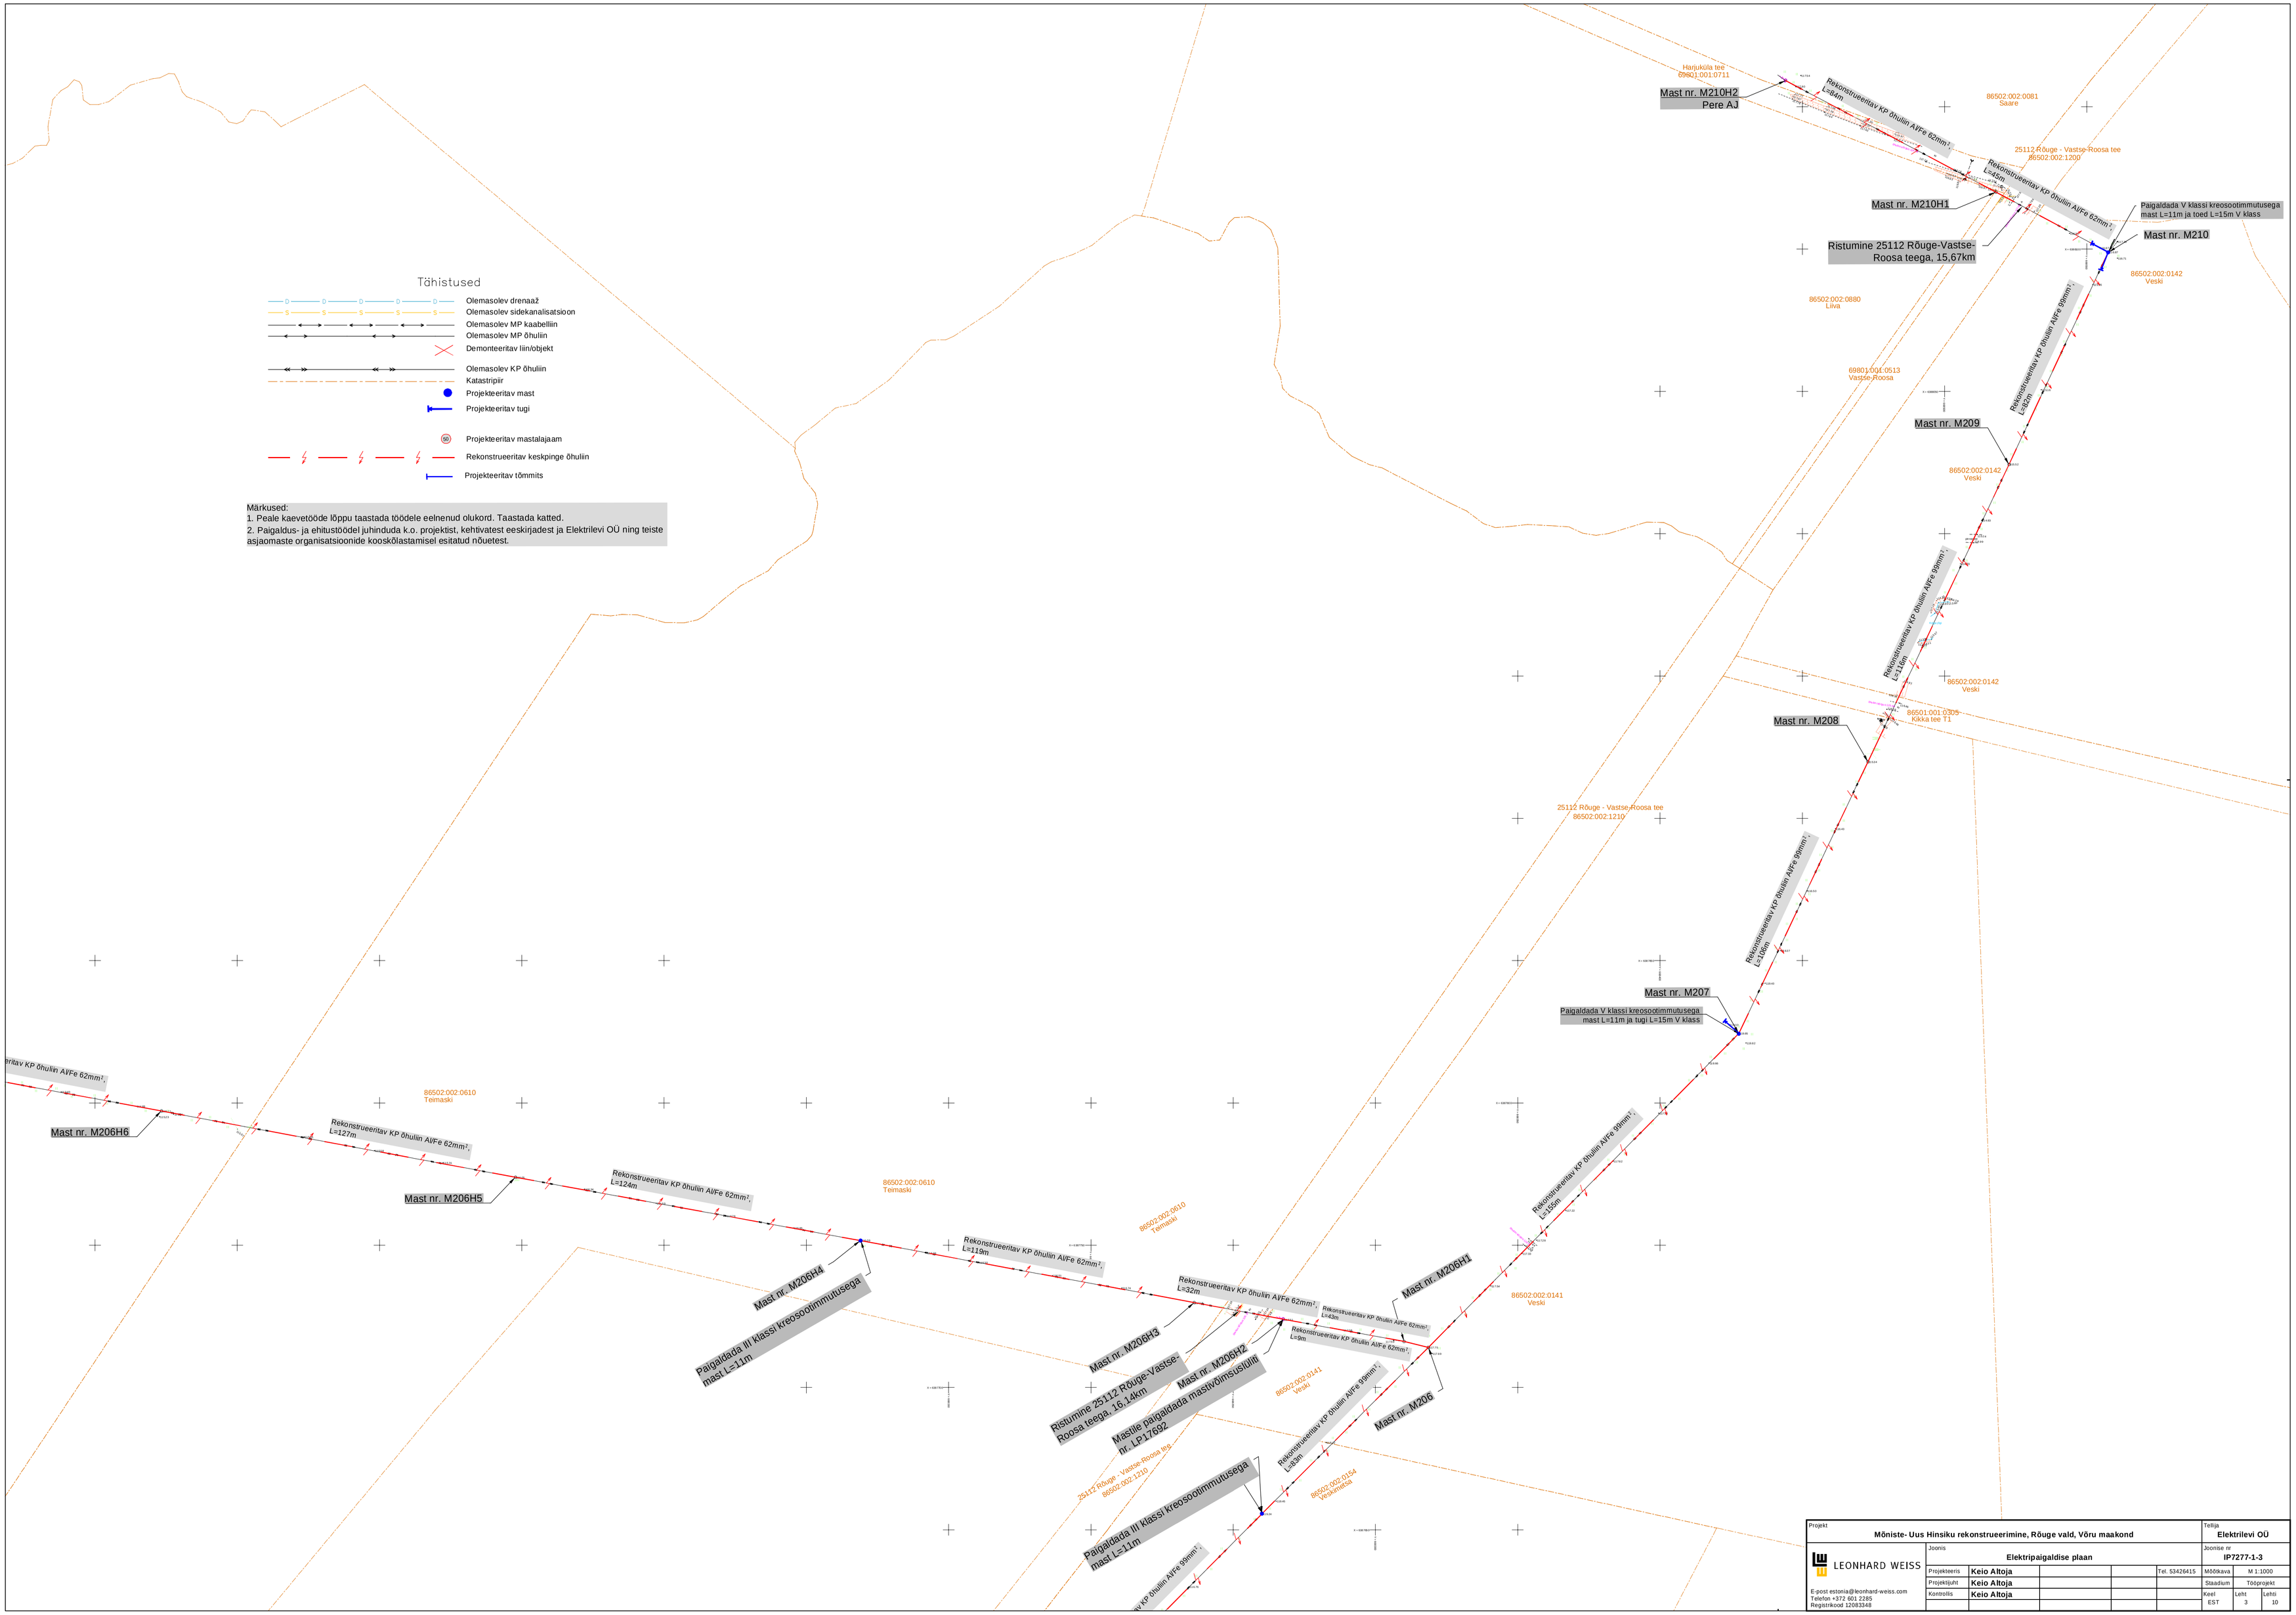

Projekt	Mõniste- Uus Hinsiku rekonstrueerimine, Rõuge vald, Võru maakond					Tellija	Elektrilevi OÜ
LEONHARD WEISS	Joonis	Elektripaigaldise plaan				Joonise nr	IP7277-1-3
	Projekteeris	Keio Altoja			Tel. 53426415	Mõõtkava	M 1:1000
	Projektijuht	Keio Altoja				Staadium	Tööprojekt
	Kontrollis	Keio Altoja				Keel EST	Lehti 3 / Lehti 10

E-post estonia@leonhard-weiss.com
Telefon +372 601 2285
Registrikood 12083348