


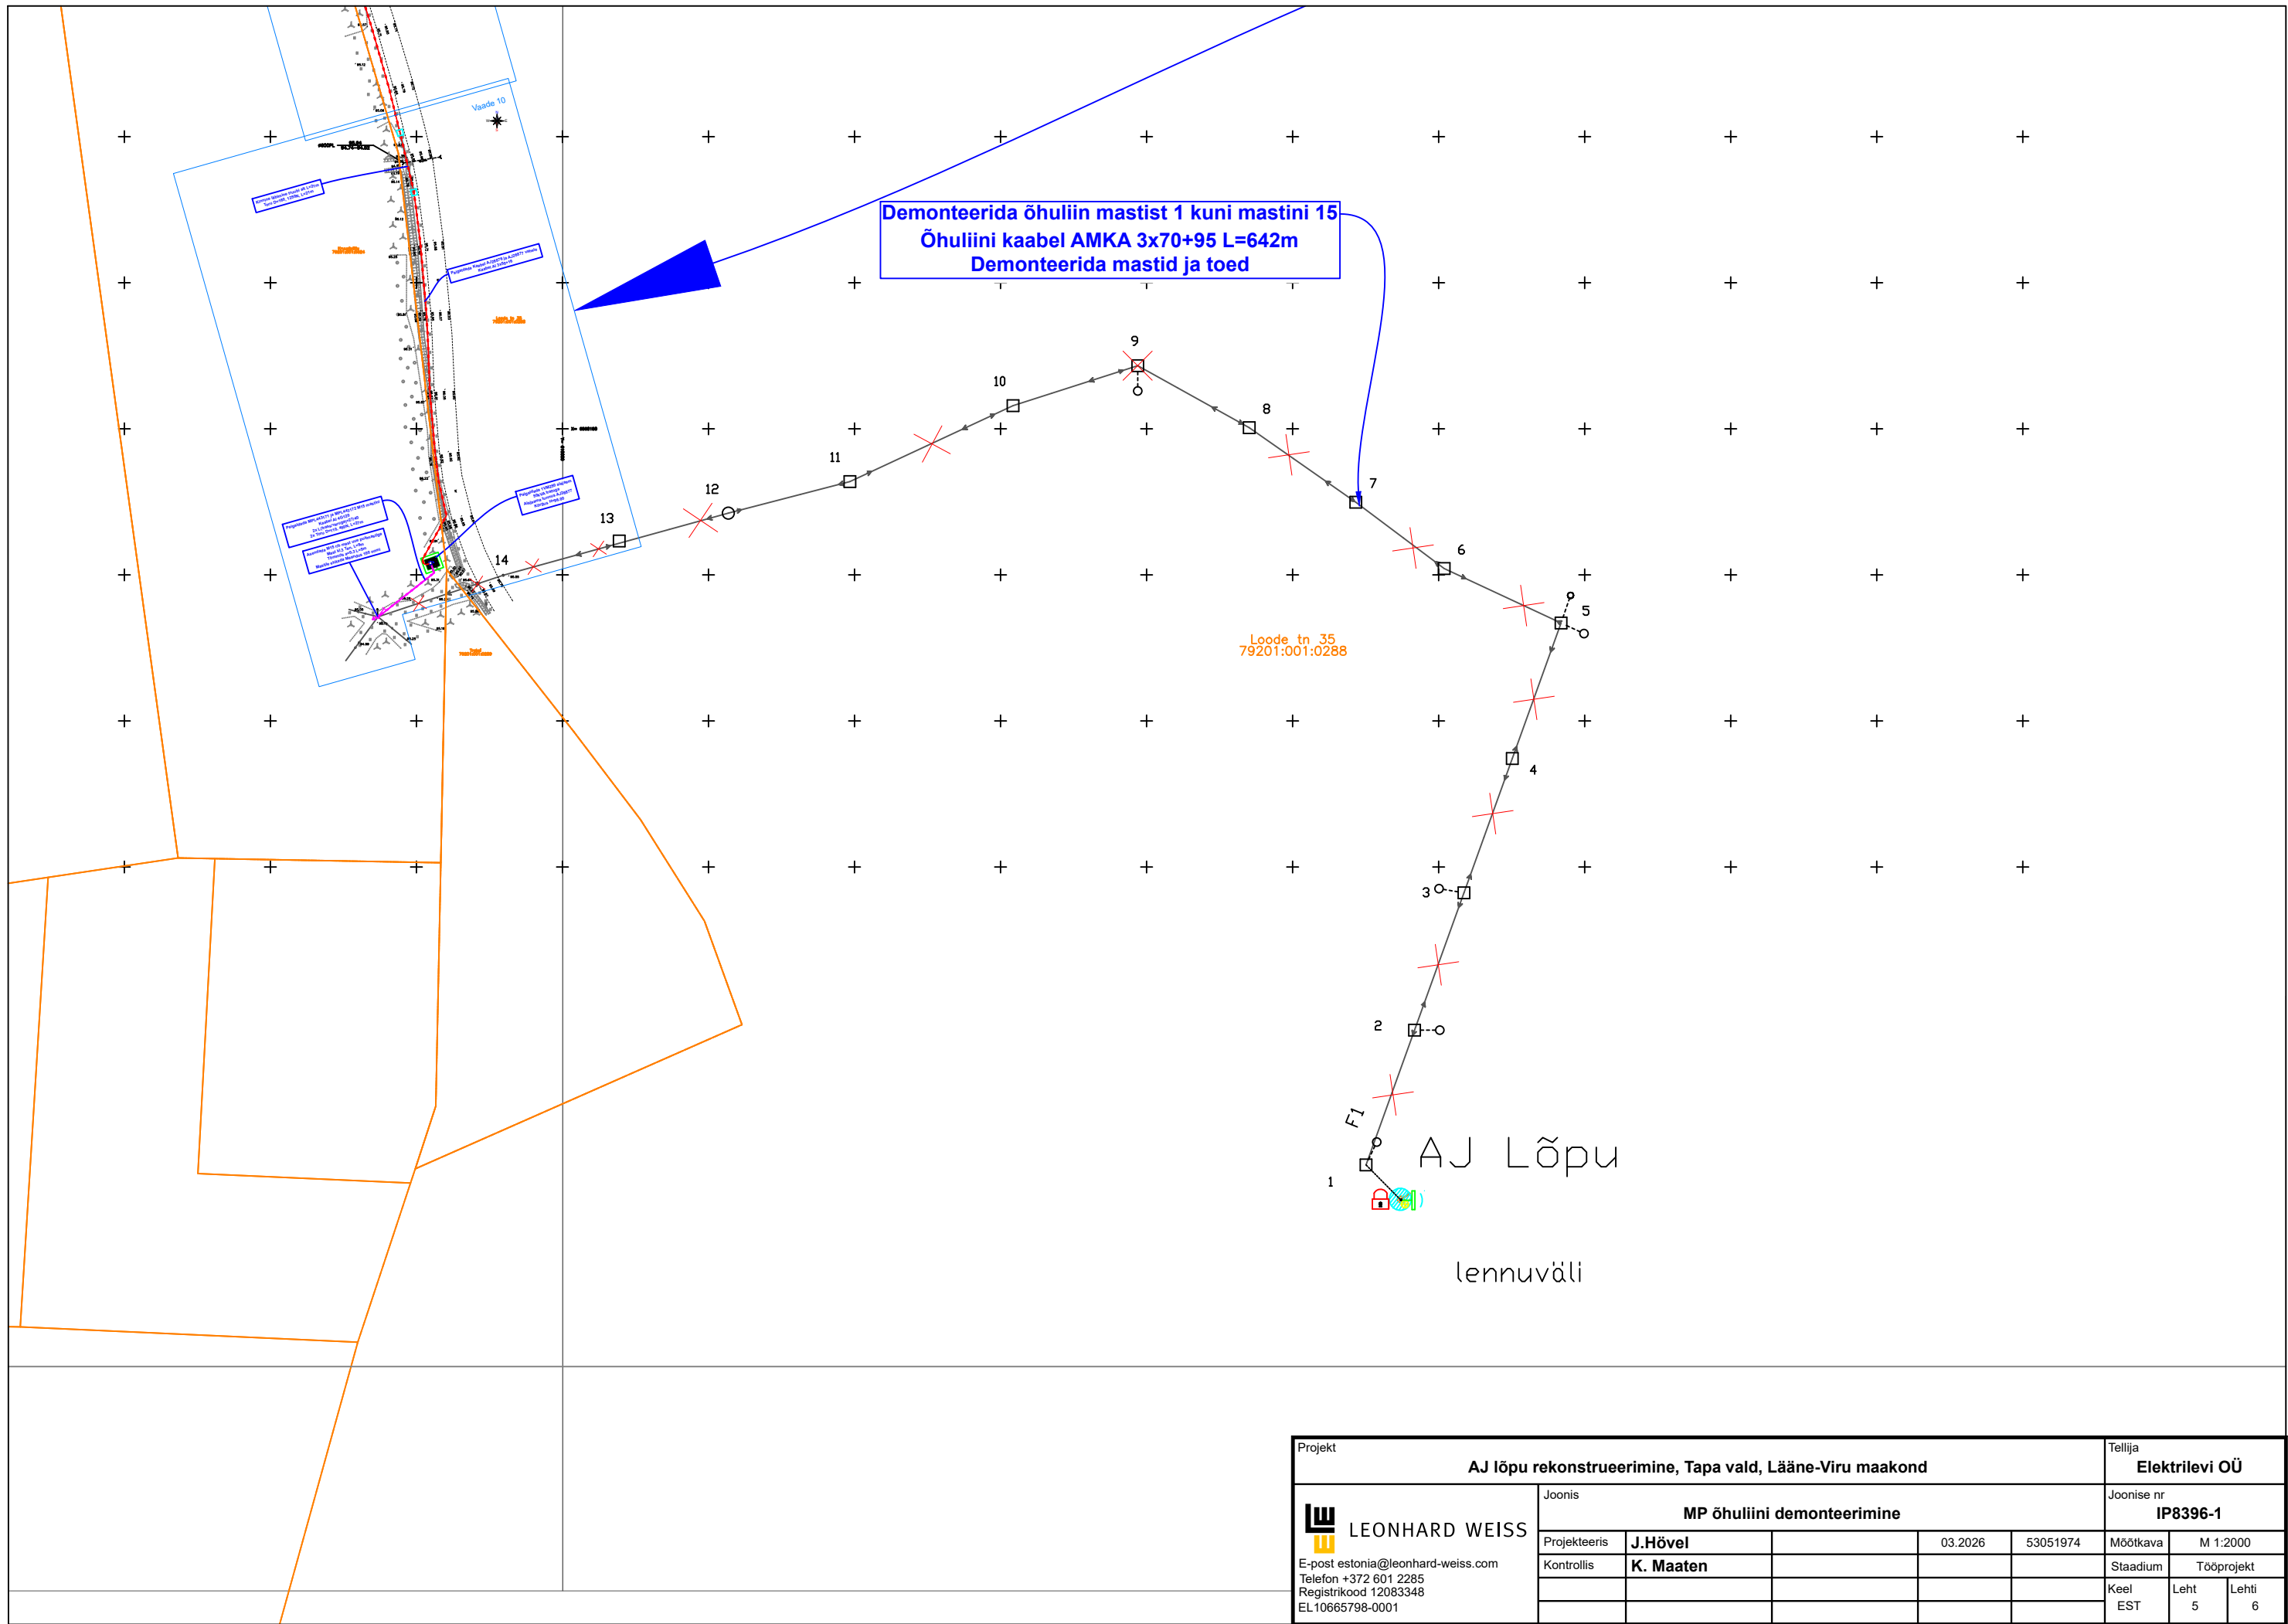

Projekt					Tellija		
AJ lõpu rekonstrueerimine, Tapa vald, Lääne-Viru maakond					Elektrilevi OÜ		
 LEONHARD WEISS E-post estonia@leonhard-weiss.com Telefon +372 601 2285 Registrikood 12083348 EL10665798-0001	Joonis				Joonise nr		
	MP õhuliini demonteerimine				IP8396-1		
	Projekteeris	J.Hövel		03.2026	53051974	Möötkava	M 1:2000
	Kontrollis	K. Maaten				Staadium	Tööprojekt
						Keel	Leht
					EST	5	6