


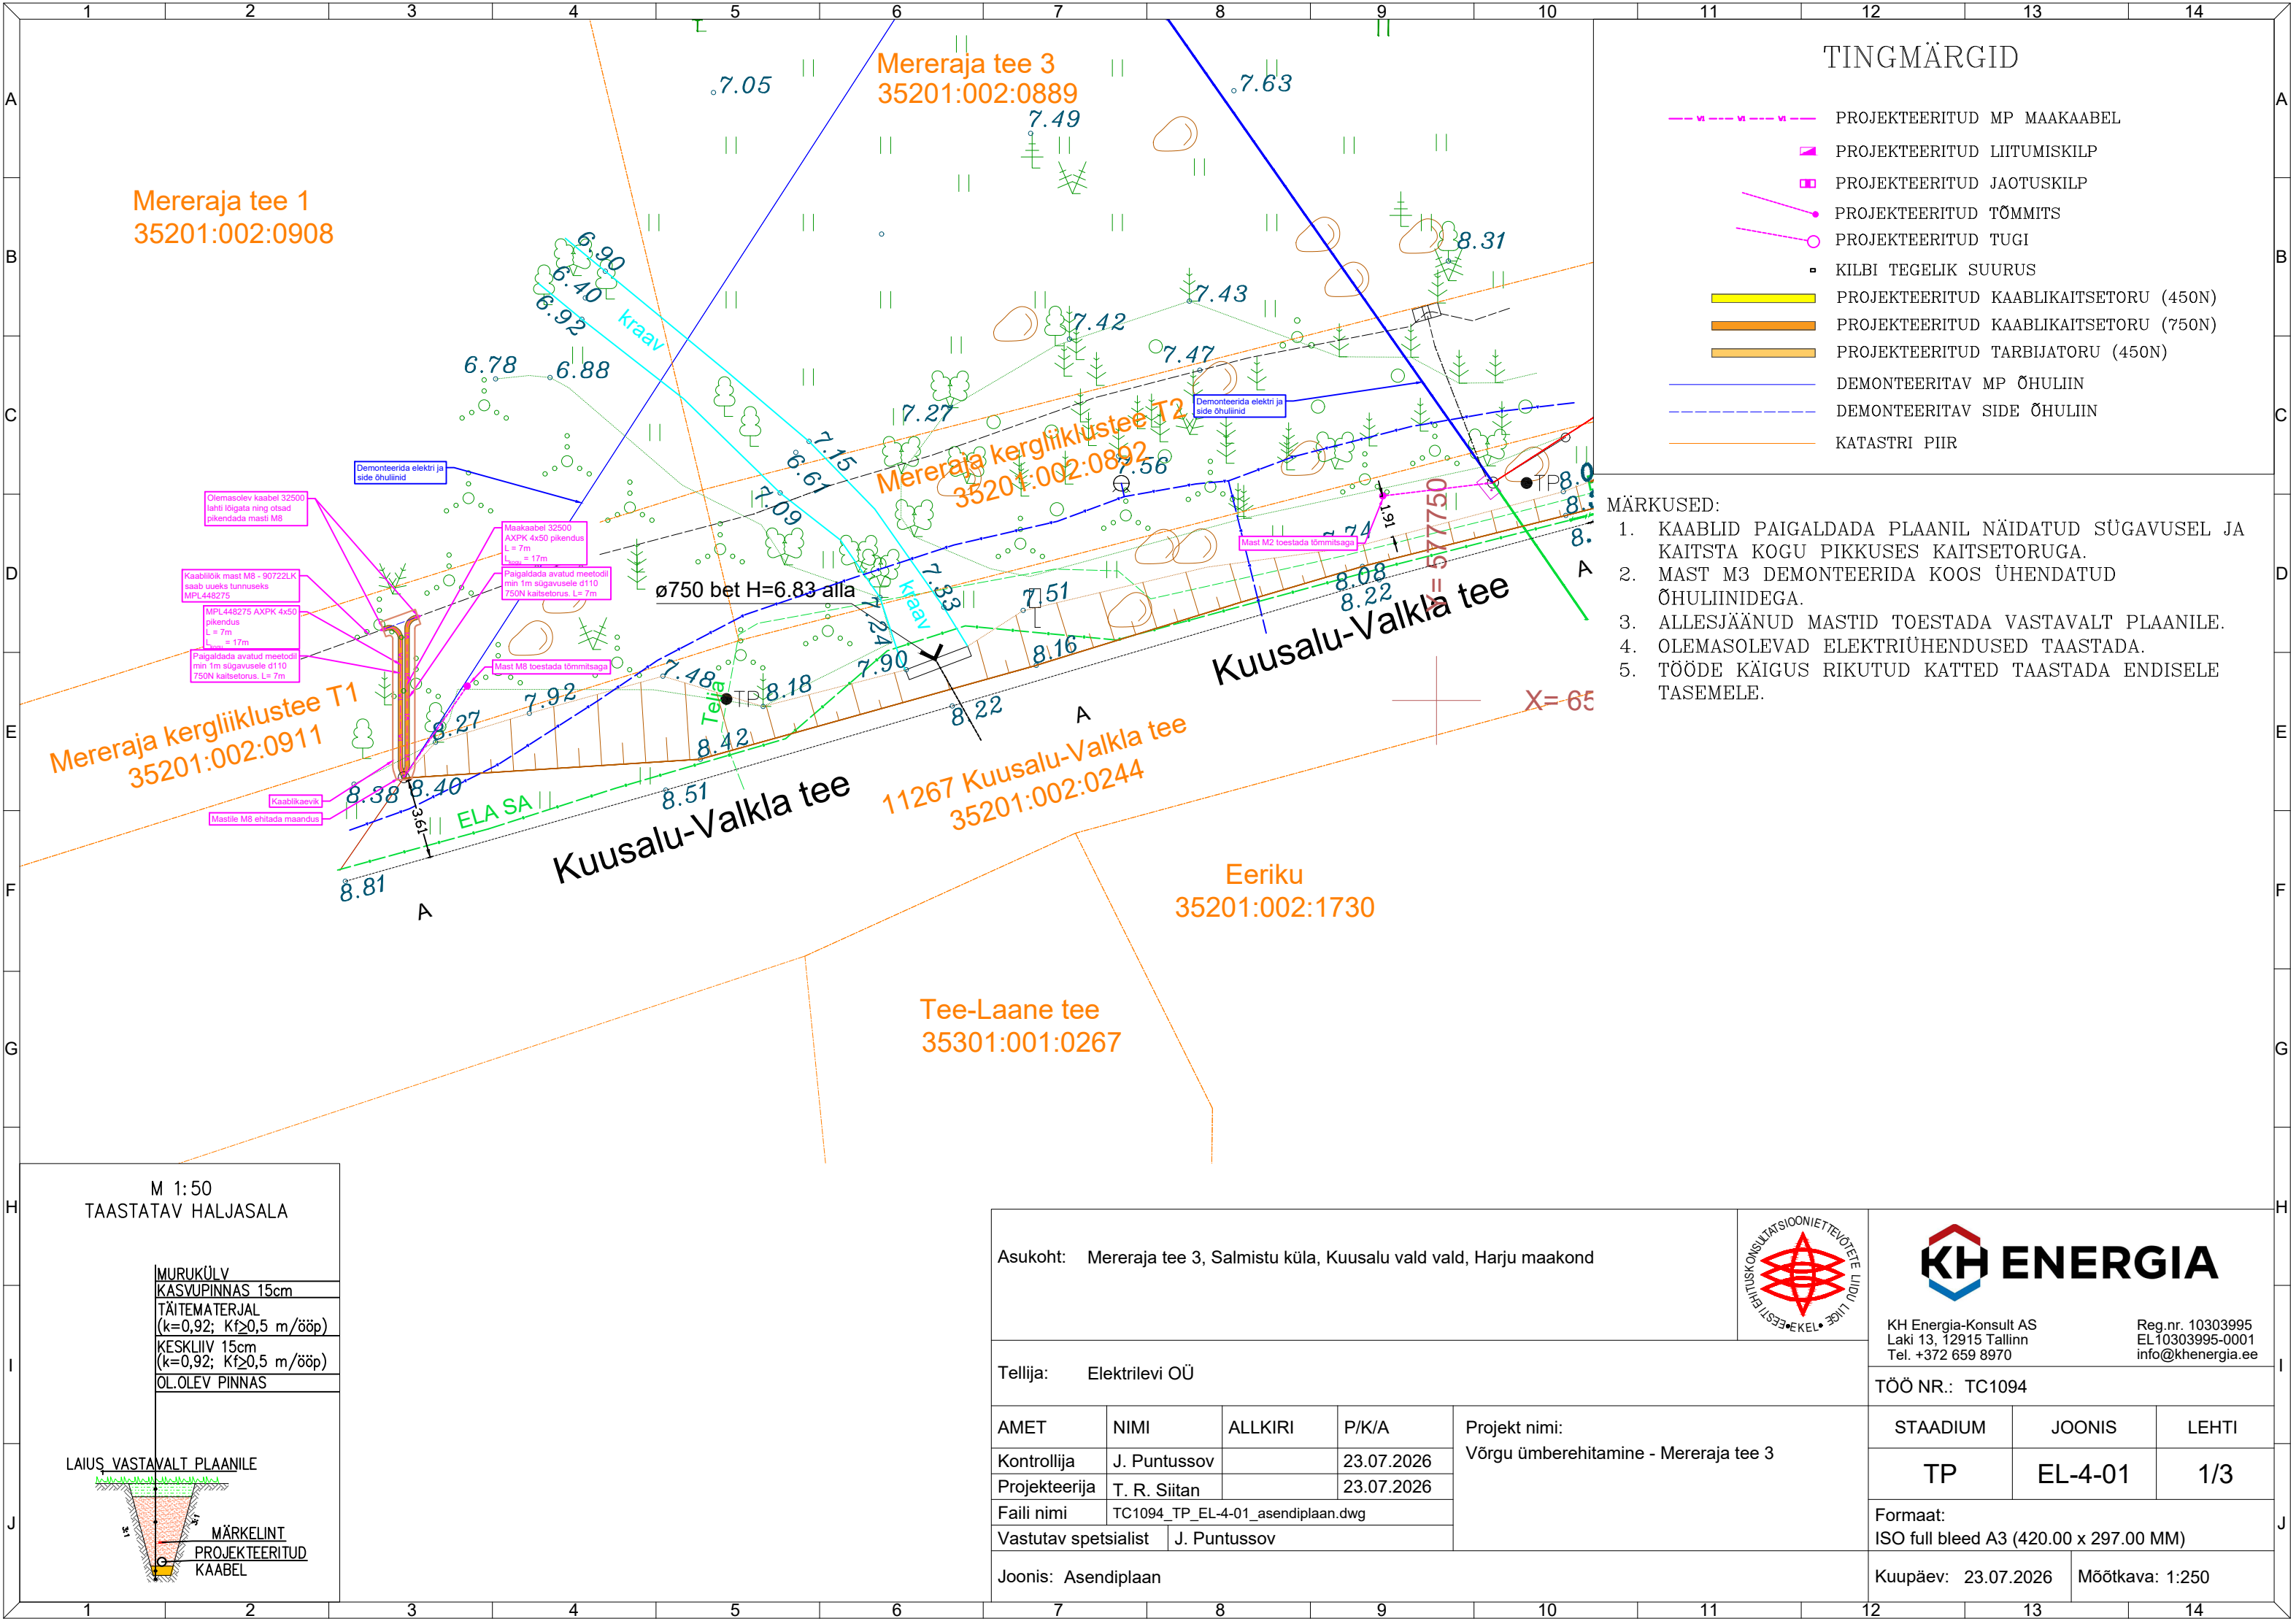

TINGMÄRGID

- PROJEKTEERITUD MP MAAKAABEL
- PROJEKTEERITUD LIITUMISKILP
- PROJEKTEERITUD JAOTUSKILP
- PROJEKTEERITUD TÕMMITS
- PROJEKTEERITUD TUGI
- KILBI TEGELIK SUURUS
- PROJEKTEERITUD KAABLIKAITSETORU (450N)
- PROJEKTEERITUD KAABLIKAITSETORU (750N)
- PROJEKTEERITUD TARBIJATORU (450N)
- DEMONTTEERITAV MP ÕHULIIN
- DEMONTTEERITAV SIDE ÕHULIIN
- KATASTRI PIIR


MÄRKUSED:

- KAABLIID PAIGALDADA PLAANIL NÄIDATUD SÜGAVUSEL JA KAITSTA KOGU PIKKUSES KAITSETORUGA.
- MAST M3 DEMONTTEERIDA KOOS ÜHENDATUD ÕHULIINIDEGA.
- ALLESJÄÄNUD MASTID TOESTADA VASTAVALT PLAANILE.
- OLEMASOLEVAD ELEKTRIÜHENDUSED TAASTADA.
- TÖÖDE KÄIGUS RIKUTUD KATTED TAASTADA ENDISELE TASEMELE.

M 1:50
TAASTATAV HALJASALA

MURUKÜLV
KASVUPINNAS 15cm
TÄITEMATERJAL
(k=0,92; Kf≥0,5 m/ööp)
KESKLIIV 15cm
(k=0,92; Kf≥0,5 m/ööp)
OL.OLEV PINNAS

LAIUS VASTAVALT PLAANILE

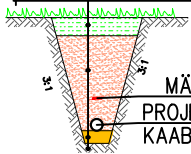

MÄRKELINT
PROJEKTEERITUD
KAABEL

Asukoht: Mereraja tee 3, Salmistu küla, Kuusalu vald vald, Harju maakond											
Tellija: Elektrilevi OÜ						KH Energia-Konsult AS Laki 13, 12915 Tallinn Tel. +372 659 8970			Reg.nr. 10303995 EL10303995-0001 info@khenergia.ee		
						TÖÖ NR.: TC1094					
AMET	NIMI	ALLKIRI	P/K/A	Projekt nimi: Võrgu ümberehitamine - Mereraja tee 3		STAADIUM		JOONIS		LEHTI	
Kontrollija	J. Puntussov		23.07.2026			TP		EL-4-01		1/3	
Projekteerija	T. R. Siitan		23.07.2026			Formaat: ISO full bleed A3 (420.00 x 297.00 MM)					
Faili nimi	TC1094_TP_EL-4-01_asendiplaan.dwg										
Vastutav spetsialist		J. Puntussov		Kuupäev: 23.07.2026 Mõõtkava: 1:250							
Joonis: Asendiplaan											