



Filiname: LC1817 Punga tee kinnistute liitumised, Kastre vald.dwg Plotted: Friday, September 27, 2024 16:01:42 PM Plot Device: DWG To PDF.pc5 Plotted by: Kartau Mariliis

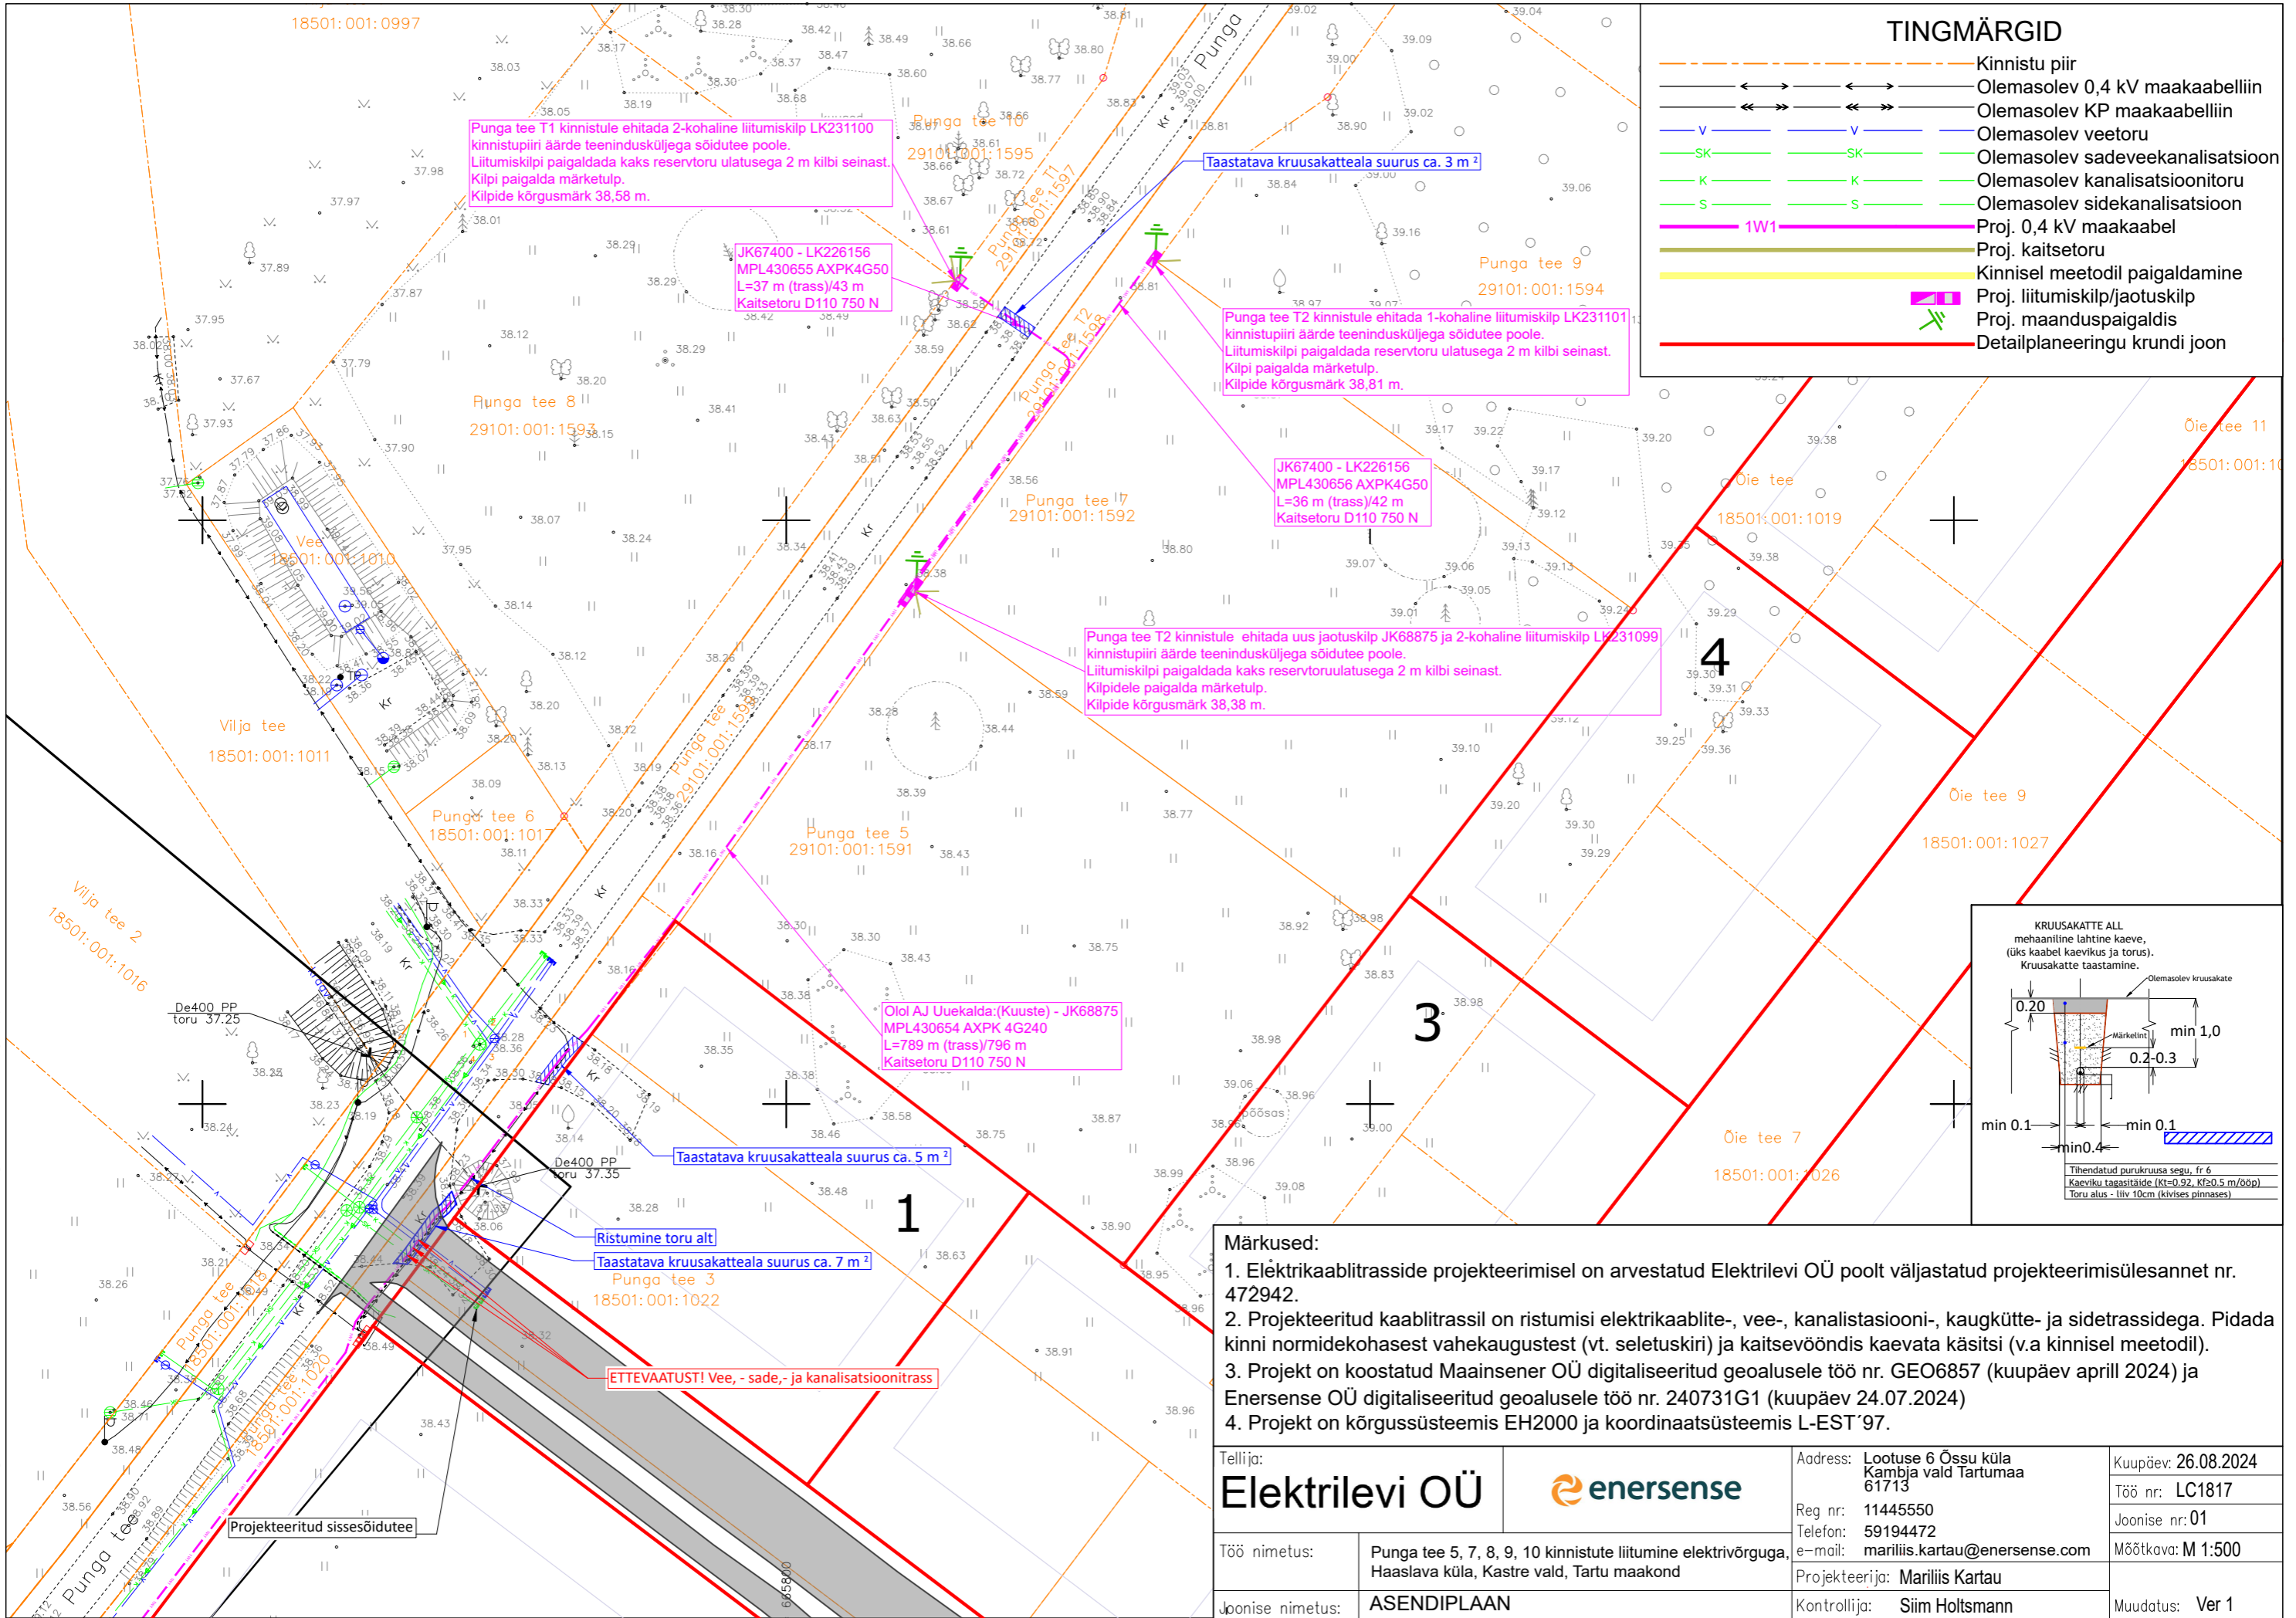

TINGMÄRGID

- Kinnistu piir
- Olemasolev 0,4 kV maakaabelliin
- Olemasolev KP maakaabelliin
- Olemasolev veetoru
- Olemasolev sadeveekanalisatsioon
- Olemasolev kanalisatsioonitoru
- Olemasolev sidekanalisatsioon
- Proj. 0,4 kV maakaabel
- Proj. kaitsetoru
- Kinnisel meetodil paigaldamine
- Proj. liitumiskilp/jaotuskilp
- Proj. maanduspaigaldis
- Detailplaneeringu krundi joon

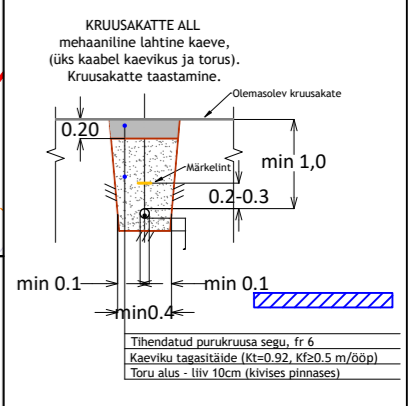

Märkused:

- Elektrikaablitrasside projekteerimisel on arvestatud Elektrilevi OÜ poolt väljastatud projekteerimisülesannet nr. 472942.
- Projekteeritud kaablitrassil on ristumisi elektrikaablite-, vee-, kanalisatsiooni-, kaugkütte- ja sidetrassidega. Pidada kinni normidekohasest vahekaugustest (vt. seletuskiri) ja kaitsevööndis kaevata käsitsi (v.a kinnisel meetodil).
- Projekt on koostatud Maainsener OÜ digitaliseeritud geolusele töö nr. GEO6857 (kuupäev aprill 2024) ja Enersense OÜ digitaliseeritud geolusele töö nr. 240731G1 (kuupäev 24.07.2024)
- Projekt on kõrgussüsteemis EH2000 ja koordinaatsüsteemis L-EST'97.

Tellijä: Elektrilevi OÜ		Address: Lootuse 6 Össu küla Kambja vald Tartumaa 61713		Kuupäev: 26.08.2024	
Töö nimetus: Punga tee 5, 7, 8, 9, 10 kinnistute liitumine elektrivõrguga, Haaslava küla, Kastre vald, Tartu maakond		e-mail: mariliis.kartau@enersense.com		Töö nr: LC1817	
				Joonise nr: 01	
Joonise nimetus: ASENDIPLAAN		Projekteerija: Mariliis Kartau		Mõõtkava: M 1:500	
		Kontrollija: Siim Holtsmann		Muudatus: Ver 1	

Punga tee T1 kinnistule ehitada 2-kohaline liitumiskilp LK231100 kinnistupiiri äärde teenindusküljega sõidutee poole. Liitumiskilpi paigaldada kaks reservortu ulatusega 2 m kilbi seinast. Kilpi paigaldada märketulp. Kilpide kõrgusmärk 38,58 m.

JK67400 - LK226156
MPL430655 AXPk4G50
L=37 m (trass)/43 m
Kaitsetoru D110 750 N

Taastatava kruusakatteala suurus ca. 3 m²

Punga tee T2 kinnistule ehitada 1-kohaline liitumiskilp LK231101 kinnistupiiri äärde teenindusküljega sõidutee poole. Liitumiskilpi paigaldada reservortu ulatusega 2 m kilbi seinast. Kilpi paigaldada märketulp. Kilpide kõrgusmärk 38,81 m.

JK67400 - LK226156
MPL430656 AXPk4G50
L=36 m (trass)/42 m
Kaitsetoru D110 750 N

Punga tee T2 kinnistule ehitada uus jaotuskilp JK68875 ja 2-kohaline liitumiskilp LK231099 kinnistupiiri äärde teenindusküljega sõidutee poole. Liitumiskilpi paigaldada kaks reservortu ulatusega 2 m kilbi seinast. Kilpidele paigaldada märketulp. Kilpide kõrgusmärk 38,38 m.

Oioi AJ Uuekalda (Kuuste) - JK68875
MPL430654 AXPk4G240
L=789 m (trass)/796 m
Kaitsetoru D110 750 N

Taastatava kruusakatteala suurus ca. 5 m²

Ristumine toru alt
Taastatava kruusakatteala suurus ca. 7 m²
Punga tee 3
18501:001:1022

ETTEVAATUST! Vee-, sade-, ja kanalisatsioonitrass

Projekteeritud sissesõidutee