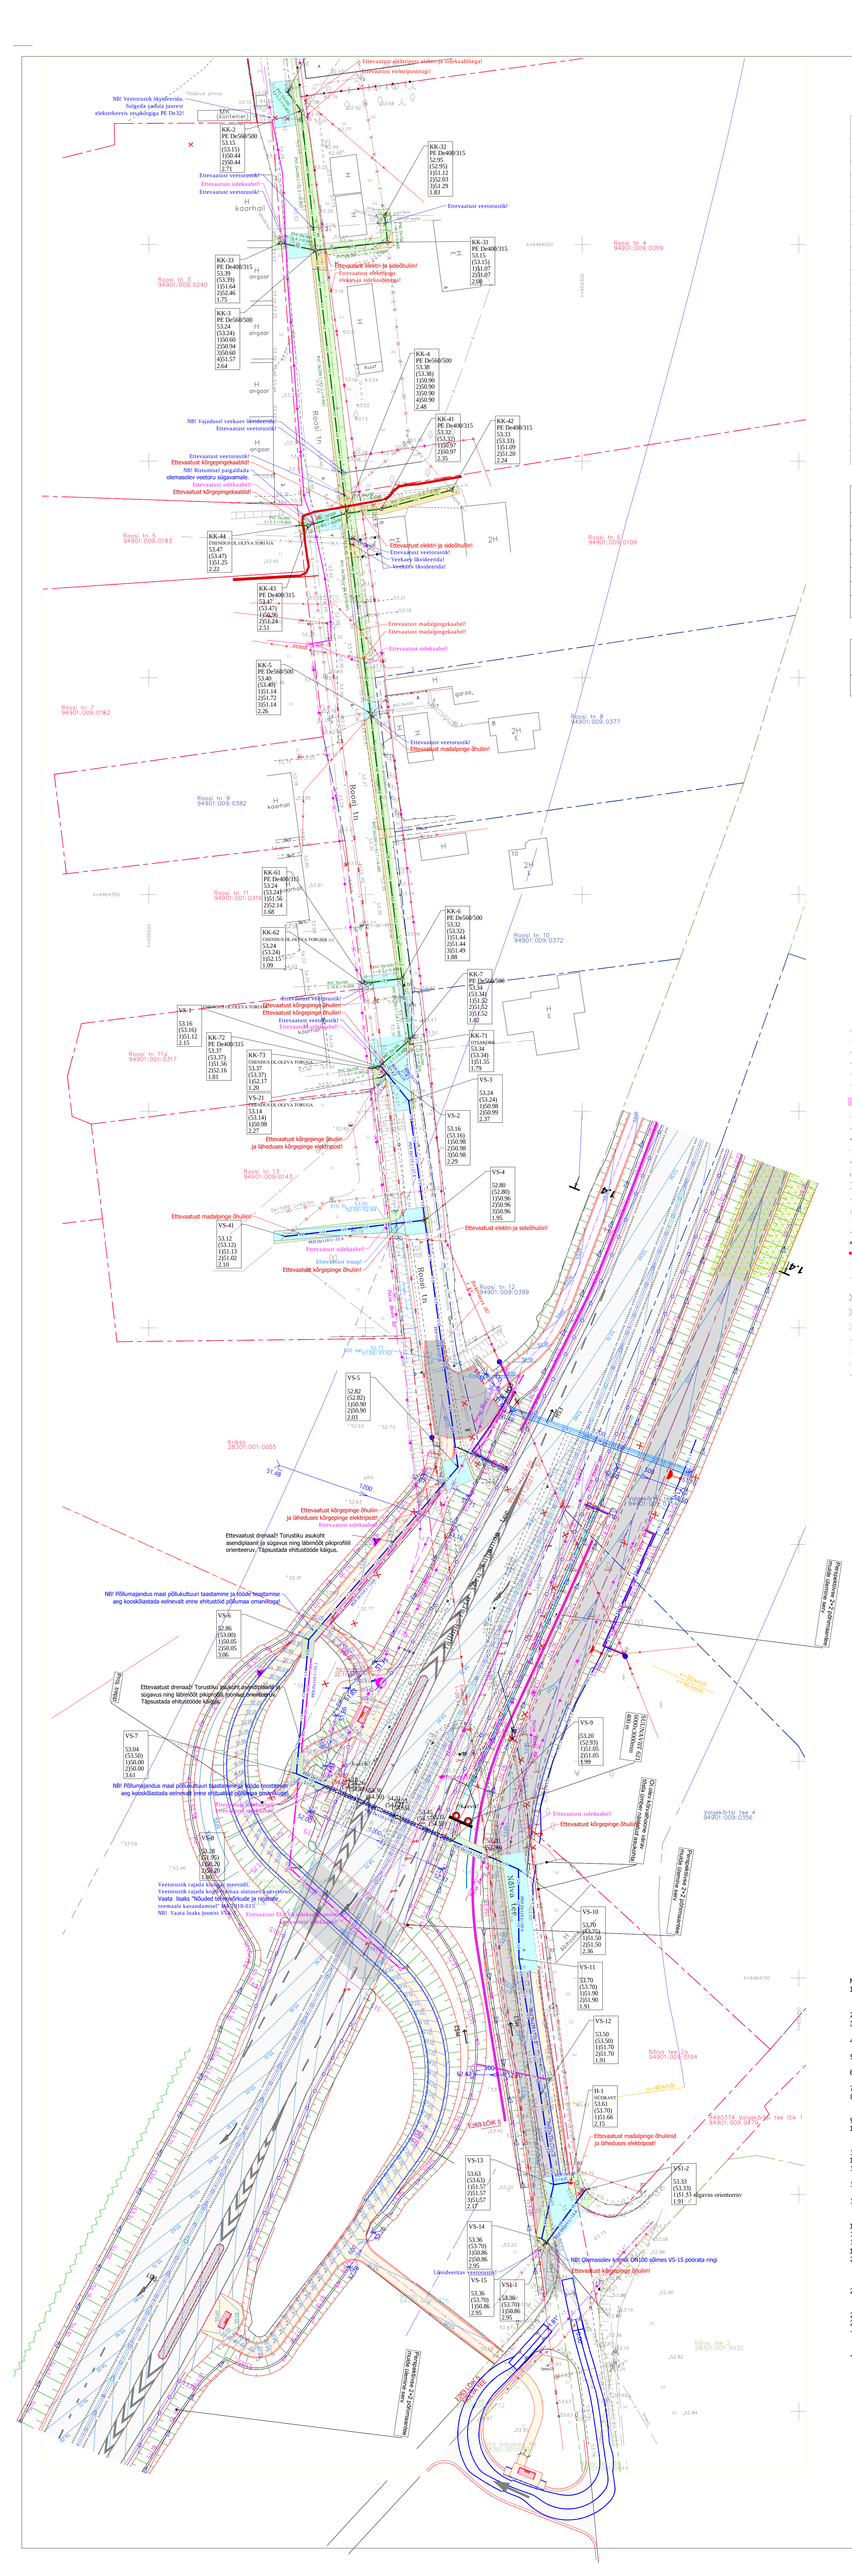
Ettevaatust elektrivõrgu elektrit ja sidekaablitega!
Ettevaatust elektrivõrgutoogi!
NB! Veetorustik läbydeerida. Soigeda sadaja juurest elektrikeevis otsakõrgiga PE Dn32!
Tööalust pinnas
MV konteiner
KK-2 PE Dn568/500 53.15 (53.15) 1|50.44 2|50.44 1.71
KK-32 PE Dn400/315 52.95 (52.95) 1|51.12 2|52.03 3|51.29 1.83
Ettevaatust veetorustik!
Ettevaatust sidekaabel!
Ettevaatust veetorustik!
Ettevaatust veetorustik!
KK-31 PE Dn400/315 53.15 (53.15) 1|51.07 2|51.07 2.08
Ettevaatust elektri- ja sideõhuliin!
Ettevaatust elektrivõrgu vinkerjas sidekaablitega!
KK-33 PE Dn400/315 53.39 (53.39) 1|51.64 2|51.44 1.75
KK-3 PE Dn568/500 53.24 (53.24) 1|50.60 2|50.94 3|50.60 4|51.57 2.64
KK-4 PE Dn568/500 53.38 (53.38) 1|50.90 2|50.96 3|50.90 4|50.96 2.48
KK-41 PE Dn400/315 53.32 (53.32) 1|50.97 2|50.97 2.35
KK-42 PE Dn400/315 53.33 (53.33) 1|51.09 2|51.20 2.24
NB! Vajadusel veekaev likvideerida!
Ettevaatust veetorustik!
Ettevaatust veetorustik!
NB! Rõnnitmel paigaldada olemasolev veetoru sügavamale.
Ettevaatust sidekaabel!
Ettevaatust kõrgepingekaablid!
Ettevaatust kõrgepingekaablid!
Roogl. tn. 3 94901:009:0240
Roogl. tn. 4 94901:009:0009
Ettevaatust elektri- ja sideõhuliin!
Ettevaatust veetorustik!
Veekaev likvideerida!
Veekaev likvideerida!
KK-43 PE Dn400/315 53.47 (53.47) 1|54.76 2|53.24 2.53
Ettevaatust madalpingekaabel!
Ettevaatust madalpingekaabel!
Ettevaatust sidekaabel!
KK-5 PE Dn568/500 53.40 (53.40) 1|51.44 2|51.72 3|51.14 2.26
Roogl. tn. 7 94901:009:0182
Roogl. tn. 8 94901:009:0377
Ettevaatust veetorustik!
Ettevaatust madalpingе õhuliin!
Roogl. tn. 9 94901:009:0582
Roogl. tn. 11 94901:001:0316
KK-61 PE Dn400/315 53.24 (53.24) 1|51.56 2|52.14 1.68
KK-62 OMANIKUKS OLEVA TORUGA 53.24 (53.24) 1|52.17 1.09
KK-6 PE Dn568/500 53.32 (53.32) 1|51.44 2|51.44 3|51.49 1.88
Roogl. tn. 10 94901:009:0372
KK-7 PE Dn568/500 53.14 (53.34) 1|51.52 2|51.52 1.82
Ettevaatust veetorustik!
Ettevaatust kõrgepingе õhuliin!
Ettevaatust veetorustik!
Ettevaatust sidekaabel!
VS-1 OMANIKUKS OLEVA TORUGA 53.16 (53.16) 1|51.12 2.15
KK-71 OTSAKRÕMS 53.34 (53.34) 1|51.15 1.79
KK-72 PE Dn400/315 53.37 (53.37) 1|51.73 2|52.16 1.81
KK-73 OMANIKUKS OLEVA TORUGA 53.37 (53.37) 1|52.17 1.20
VS-3 53.24 (53.24) 1|50.98 2|50.99 2.37
VS-21 OMANIKUKS OLEVA TORUGA 53.14 (53.14) 1|50.98 2.27
VS-2 53.16 (53.16) 1|50.98 2|50.98 3|50.98 2.29
Roogl. tn. 11g 94901:001:0317
Ettevaatust kõrgepingе õhuliin ja läheduses kõrgepingе elektripost!
Roogl. tn. 13 94901:009:0143
VS-4 52.80 (52.80) 1|50.96 2|50.96 3|50.96 1.95
Ettevaatust madalpingе õhuliin!
VS-41 53.12 (53.12) 1|51.13 2|51.02 2.10
Ettevaatust elektri- ja sideõhuliin!
Ettevaatust sidekaabel!
Ettevaatust trasp!
Ettevaatust kõrgepingе õhuliin!
Roogl. tn. 12 94901:009:0399
Kõlbat 28301:001:0055
VS-5 52.82 (52.82) 1|50.90 2|50.90 2.03
Ettevaatust kõrgepingе õhuliin ja läheduses kõrgepingе elektripost!
Ettevaatust sidekaabel!
Ettevaatust drenaaž! Torustiku asukoht asendiplaanil ja sügavus ning läbimõõt pikiprofiilil orienteeruv. Täpsustada ehitustööde käigus.
NB! Põllumajandus maal põllukultuuri taastamine ja kooskõlastamine aeg kooskõlastada eelnevalt enne ehitustöid põllumaa omanikuga!
VS-6 52.86 (53.00) 1|50.05 2|50.05 3.06
Ettevaatust drenaaž! Torustiku asukoht asendiplaanil ja sügavus ning läbimõõt pikiprofiilil soovituslik orienteeruv. Täpsustada ehitustööde käigus.
VS-7 53.04 (53.50) 1|50.00 2|50.00 3.61
NB! Põllumajandus maal põllukultuuri taastamine ja kooskõlastamine aeg kooskõlastada eelnevalt enne ehitustöid põllumaa omanikuga!
Ettevaatust kõrgepingе õhuliin!
Ettevaatust sidekaabel!
VS-8 51.39 (51.76) 1|50.20 2|50.07 1.86
Veetorustik rajada läbydeerimistiid.
Veetorustik rajada kooskõlastada olemasoleva veetoruga.
Vaata lisaks "Nõuded tehnovõrkude ja rajatiste teemaale kavandamisel" 94-2018-015
Ettevaatust madalpingе õhuliin!
Ettevaatust sidekaabel!
VS-9 53.20 (52.93) 1|51.05 2|51.05 1.99
Ettevaatust kõrgepingе õhuliin ja läheduses kõrgepingе elektripost!
Ettevaatust madalpingе õhuliind ja läheduses elektripost!
VS-10 53.76 (53.73) 1|51.50 2|51.50 2.96
VS-11 53.70 (53.70) 1|51.90 2|51.90 1.91
VS-12 53.50 (53.50) 1|51.70 2|51.70 1.91
H-1 HOIUMAST 53.61 (53.70) 1|51.66 2.15
VS-13 53.63 (53.63) 1|51.57 2|51.57 3|51.57 2.17
VS-14 53.36 (53.70) 1|50.86 2|50.86 2.95
Ettevaatust madalpingе õhuliin!
Ettevaatust kõrgepingе õhuliin!
VS-15 53.36 (53.70) 1|50.86 2.95
VS-1 53.36 (53.70) 1|50.86 2.95
VS1-2 53.33 (53.33) 1|51.53 1.91
Nõlva, tee 2 94901:009:0930
Nõlva, tee 1 94901:001:0039
Nõlva tee 2 94901:009:0194
Volgale-Sõtsi tee 4 94901:009:0354
Volgale-Sõtsi tee 1 94901:009:0479
