
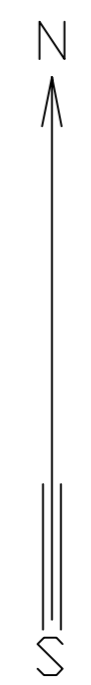


Luke tn 15 maaüksuse detailplaneering

OLEMASOLEV OLUKORD

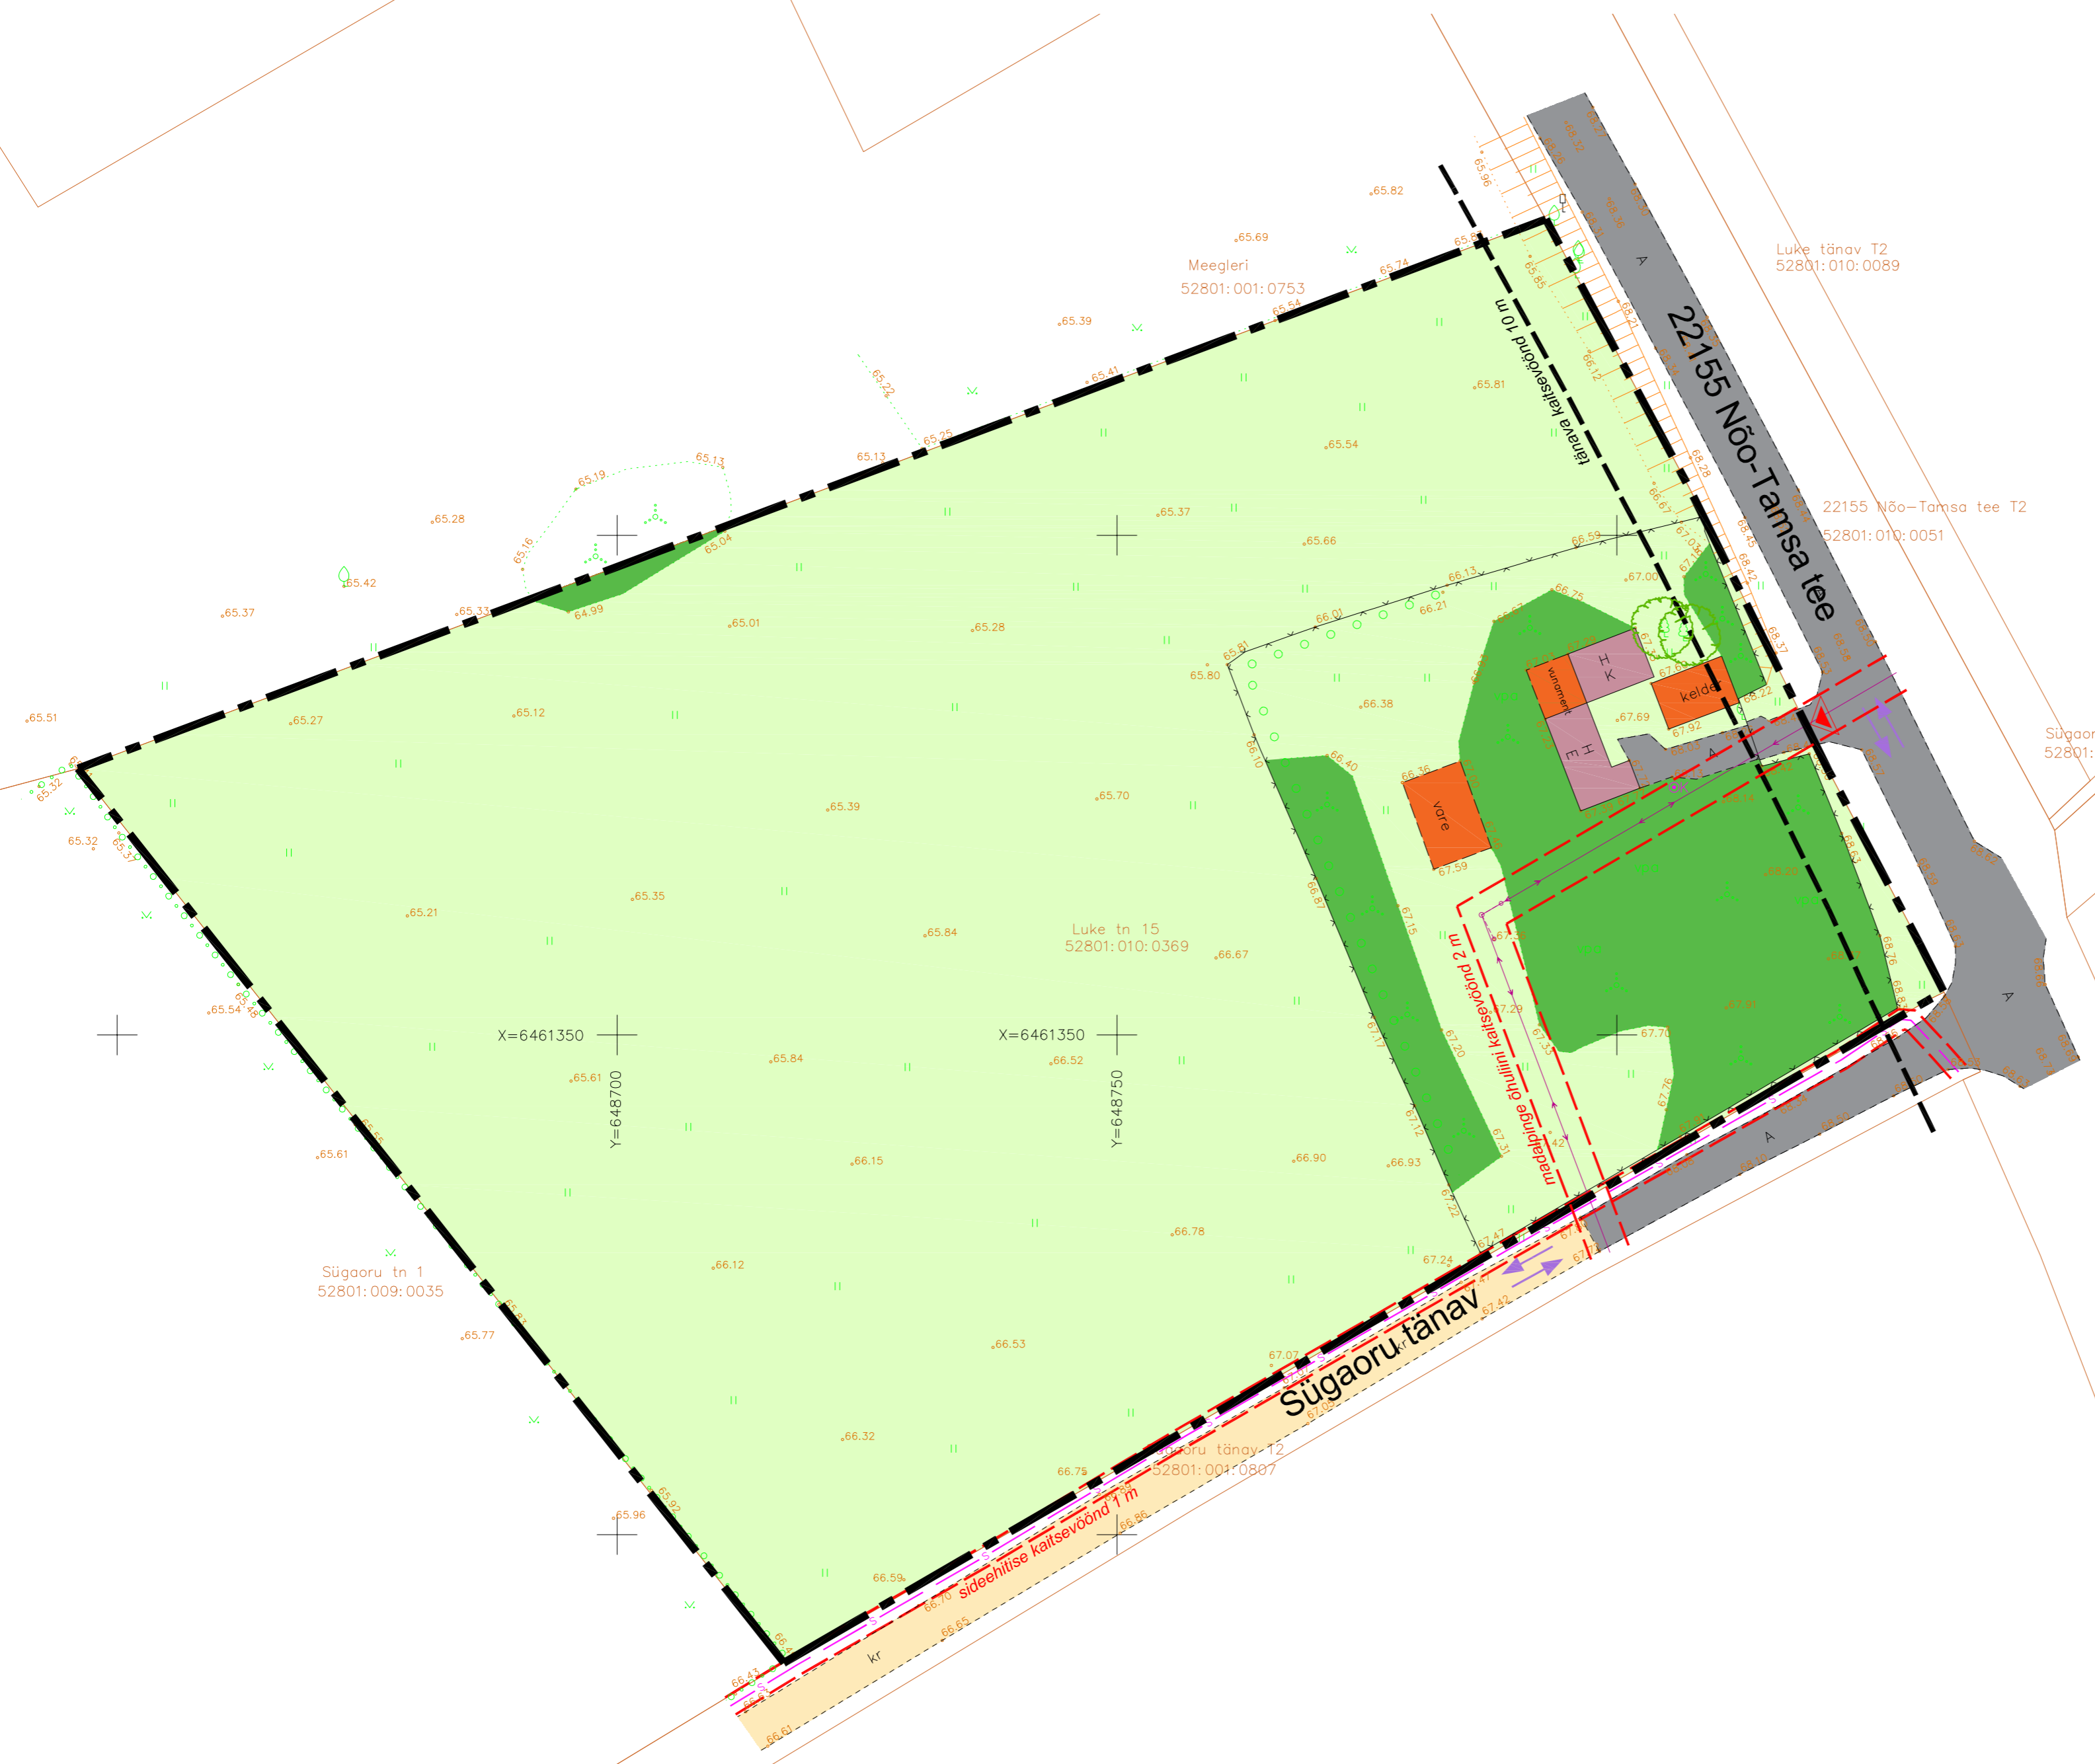

LEPPEMÄRGID

- PLANEERINGUALA PIIR
- OLEMASOLEV KINNISTU PIIR
- OLEMASOLEV HOONE
- OLEMASOLEV RAJATIS
- OLEMASOLEV KRUUSAKATTEGA TEE
- OLEMASOLEV AFALTKATTEGA TEE
- OLEMASOLEV JUURDEPÄÄS PLANEERINGUALALE
- TRANSPORTI LIIKUMISSUUNAD
- OLEMASOLEV MURUALA
- OLEMASOLEV LEHTPUU
- OLEMASOLEV PUUDERIDA
- OLEMASOLEV VÕSA
- OLEMASOLEV PIIRDEAED
- OLEMASOLEV SIDETRASS
- OLEMASOLEV ELEKTRI MADALPINGE ÕHULIIN
- OLEMASOLEV KAEV
- TEHNOVÕRGU KAITSEVÕÖND
- TÄNAVA KAITSEVÕÖND

Märkused:
 1. Geodeetilise alusplani on koostanud Geodeesia OÜ september 2022.a mõõtkavas 1:500, töö nr GE-3511. Koordinaadid on L-Est 97 süsteemis, kõrgused EH2000 süsteemis.

Huvitatud isik:		Kohalik Kinnisvara OÜ	
Objekti asukoht:		Nõo alevik	
Objekt:		Luke tn 15 maaüksuse detailplaneering	
Joonis:		OLEMASOLEV OLUKORD	
Peaarhitekt:	R. Smuškin	DP	Staadium:
Planeerija:	L. Andla	DP17324	Töö nr.:
Tartu Arhitektuuribüroo OÜ Tartu Arhitektuuribüroo OÜ MRT reg. nr.: EEP001313 Registrikood: 10439501 Ühikooli 4-3, 51003 Tartu tel.: (+372) 7 308 280 e-post: arhpro@arhpro.ee web: www.arhpro.ee		04.2024	Kuupäev:
		1:500	Skaala:
		2	Joonise nr.: