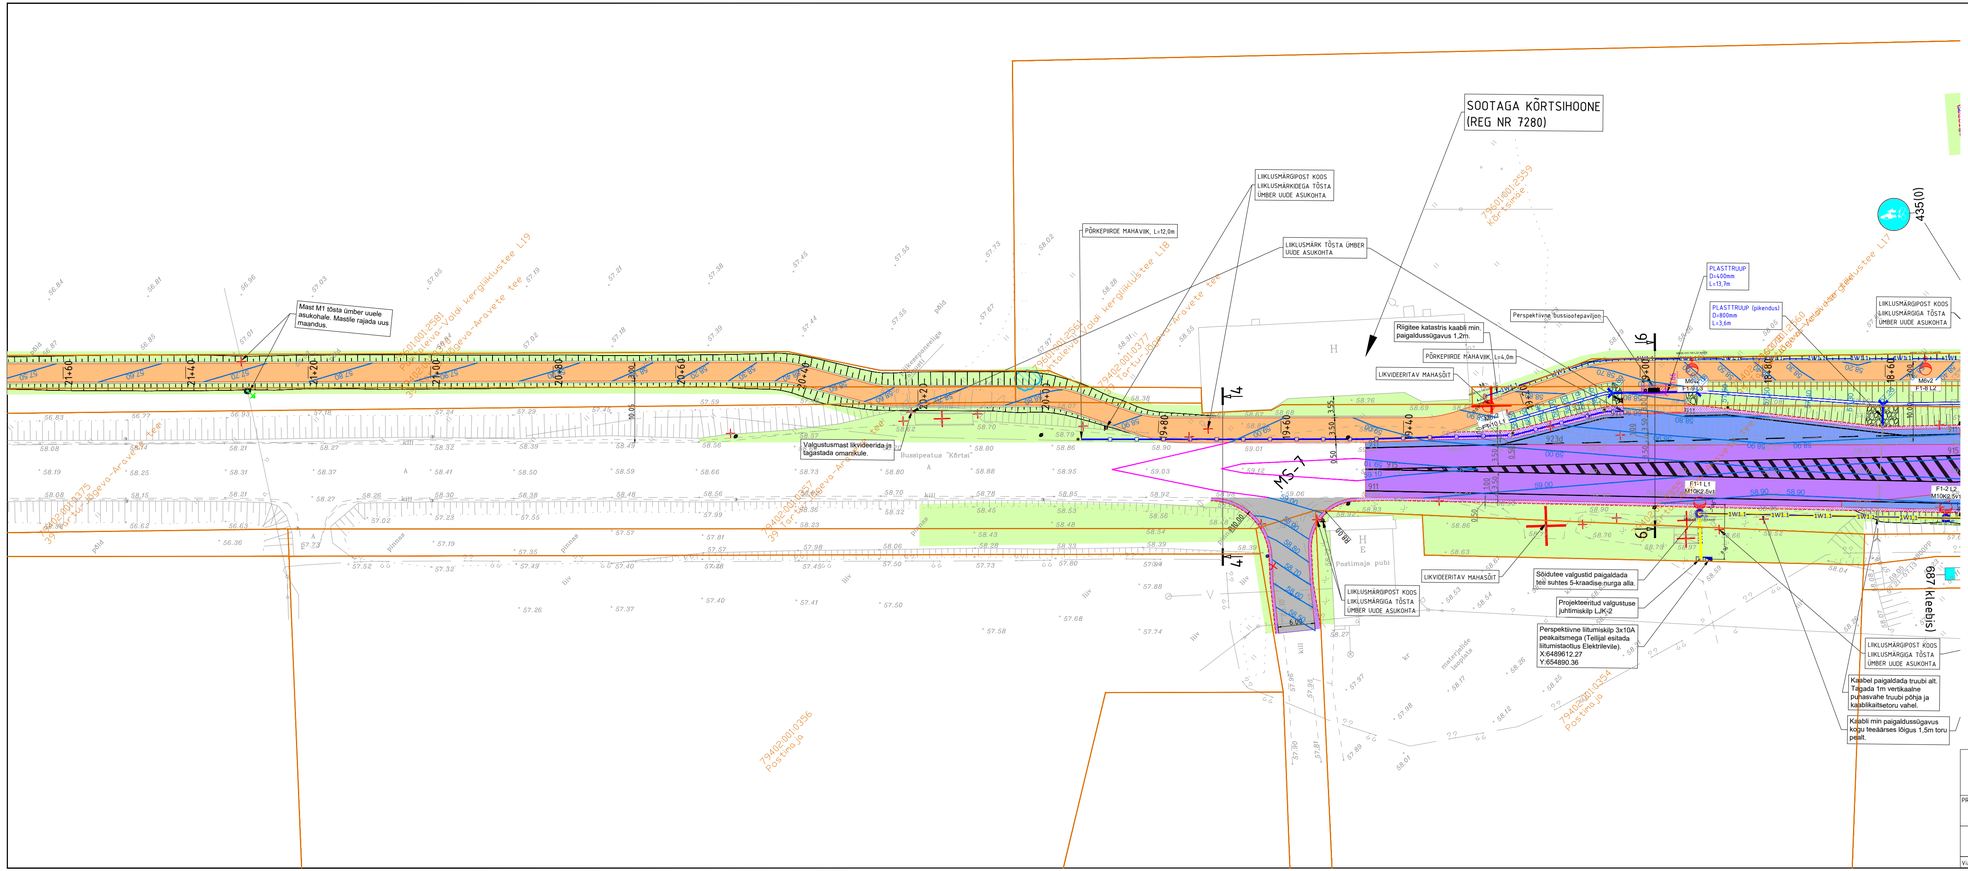
SOOTAGA KÕRTSIHOONE
(REG NR 7280)
Mast M1 tõsta ümber uuele alukohale. Masstle rajada uus maandus.
PÕRKEPIIRDE MAHAVIIK, L=12,0m
LIIKLUSMÄRGIPOST KOOS LIIKLUSMÄRKIDEGA TÕSTA ÜMBER UUDE ASUKOHTA
LIIKLUSMÄRK TÕSTA ÜMBER UUDE ASUKOHTA
Riigitee katastris kaabli min. paigaldussügavus 1,2m.
PÕRKEPIIRDE MAHAVIIK, L=4,0m
LIKVIDEERITAV MAHASÕIT
Perspektiivne bussiootepaviljon
PLASTTRÜÜP D=400mm L=13,7m
LIIKLUSMÄRGIPOST KOOS LIIKLUSMÄRGIGA TÕSTA ÜMBER UUDE ASUKOHTA
Valgustusmast likvideerida ja lagastada omanikule.
Bussipeatus "Kõrtsi"
Postimaja pubi
Söödutee valgustid paigaldada läbi kuhtes 5-kraadises nurga alla
Projekteeritud valgustuse juhtimiskilp LJK-2
Perspektiivne liitumiskilp 3x10A peakaitsmega (Tellijal esitada liitumistaotlus Elektrilevile). X:6489612.27 Y:654890.36
Kaabel paigaldada truubi alt. Tagada 1m vertikaalne puhasvahe truubi põhja ja kaablikaitsetoru vahel.
Kaabli min paigaldussügavus kogu teeäärses lõigus 1,5m toru peal.
Puhtaleiva-Voldi kergliiklustee L19
Puhtaleiva-Voldi kergliiklustee L18
Puhtaleiva-Voldi kergliiklustee L17
Riigitee nr 39 Tartu-Jõgeva-Aravete tee
Tartu-Jõgeva-Aravete tee
