

TAKSEERISELOOMUSTUS

2024 - 2033

Kinnistu nimi: **Annuse (äralõige)**

Kinnistu reg nr: **3341637**

Katastritunnus: **88402:001:0314**

Omanik:

Asustusüksus: **Päärdu küla**

Omavalitsus: **Märjamaa vald**

Maakond: **Raplamaa**

Üldpindala: **0.09 ha**

Metsamaa pindala: **0.09 ha**, sellest:
haavikud 0.09 ha

Kasvava metsa tagavara on 23 tm, keskmiselt 258 tm/ha.

Tagavara juurdekasv I rindes on 0.6 tm aastas.

Soovitav puidukasutuse suurus on 23 tm, sellest kasvava metsana 23 tm 10 aasta kohta.

Metsa majandamisel kitsendust põhjustavate objektide pindala on 0.00 ha.

Välitööd tegi:

Ever Nurme

28.03.2024

Takseeriseloomustus on koostatud 03.04.2024.




METSAEKSPERDI METSAKORRALDUSE OSAÜHING

Takseeriseloomustus

Koosseis			Vanus	Kõrgus	Diameeter	Rinnaspindala	Täius	Tagavara			Baaskõrgus	Väljaraie			Kahjustatud puud	UR ealine alates
								Kasvav mets	Lamapuit	R1		R2	R3			
ER:1, 0.09 ha, I bon (H100=29.4) angervaksa haavik, küps mets																
Tootlik metsamaa, juurdekasv 6.8 tm/(ha×a), 5. tuleohuklass																
rinne	%	puuliik	a	m	cm	m ² /ha	%	tm/ha	tm/er	tm/ha	H100	%		%	a	
Kokku:			52			29.3	104	258	23		29.4	97			2014	
1	60	haab	55	24	32	17.3	55	105	9			100		1		
1	20	kask	35	22	19			35	3			80		1		
1	10	haab	20	17	14			17	2			100		1		
1	10	sanglepp	35	20	22			17	2			100		1		
2	100	kuusk	30	12	11	12.0	49	83	7			100		1		
KAHJUSTUSED																
kahjustus		puu-	d	%	puude	kahjustuse		SOOVITATUD TÖÖD								
		liik	cm	arvust	ulatus	m	aste	tööliik	järjekord		pindala					
teised		LM	22	1			nõrk	lageraie	1		0.09					
teised		HB	32	1			nõrk	LU	1		0.09					
teised		HB	14	1			nõrk									
teised		KS	19	1			nõrk									
teised		KU	11	1												
Iseärasused: diameeter ebaühtlane, kohati liigniiske, kõrgus ebaühtlane, täius või liitus ebaühtlane																
Märkused: jätta KS seemnepuid, vajadusel valgustusraie																

Tarbesortimentide väljatulek kasvava metsa tagavarast umbes 70%.

Metsaplaan 1: 5 000

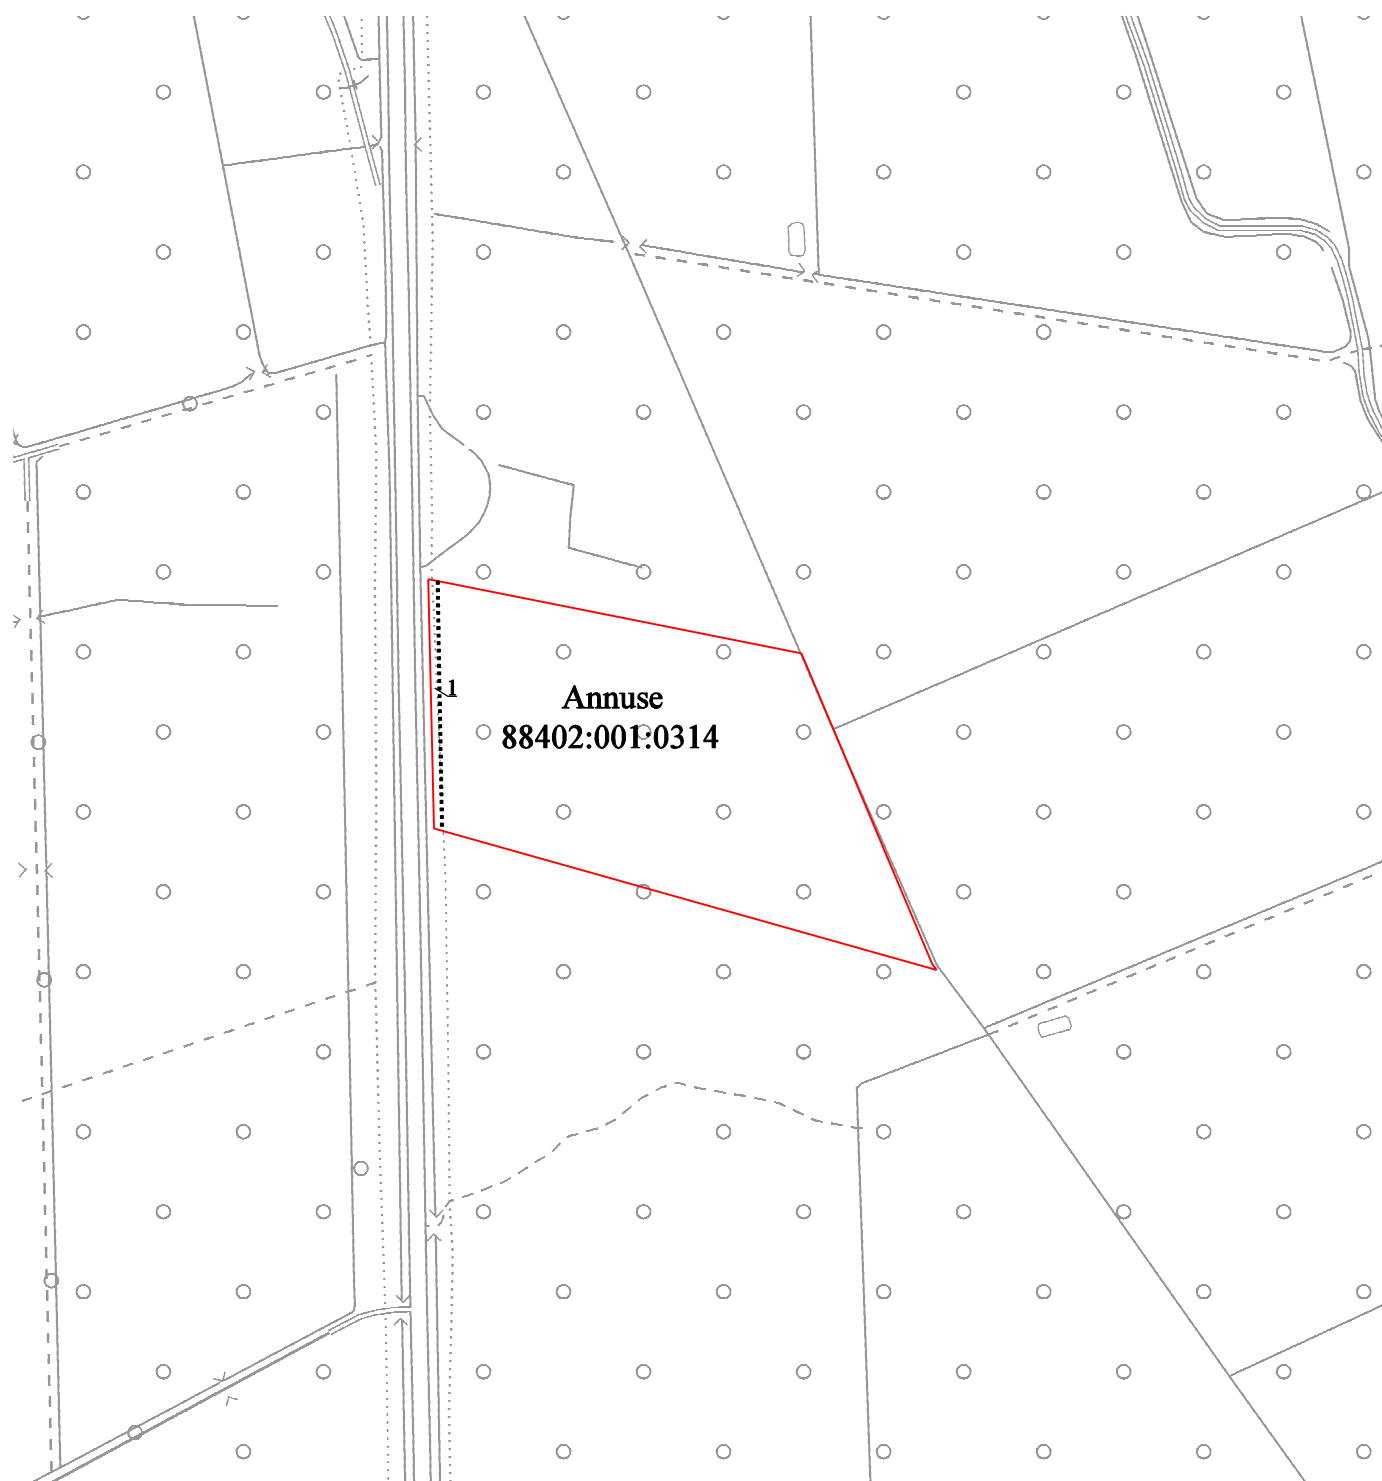

	riigipiir		kraav trassiga kuni 12 m		voolusuund
	maakonnapiir		pinnastee		hoone
	valla- või linnapiir		metsatee		looduslik rohumaa
	katastritükkuse piir		kruusatee		põllumaa
	kaitseala piir		kõvakattega tee		põõsastik
	kitsenduse piir		raudtee		madalsoo
	kõlvikupiir		siht, trass 6...10 m		siirdesoo
	eraldispiir		elektriliin		raba
	kraav laiusega 0...6 m		hekk või puuderida		
	kraav laiusega 6,1...10 m		eraldis jätkub teisel pool kraavi		