

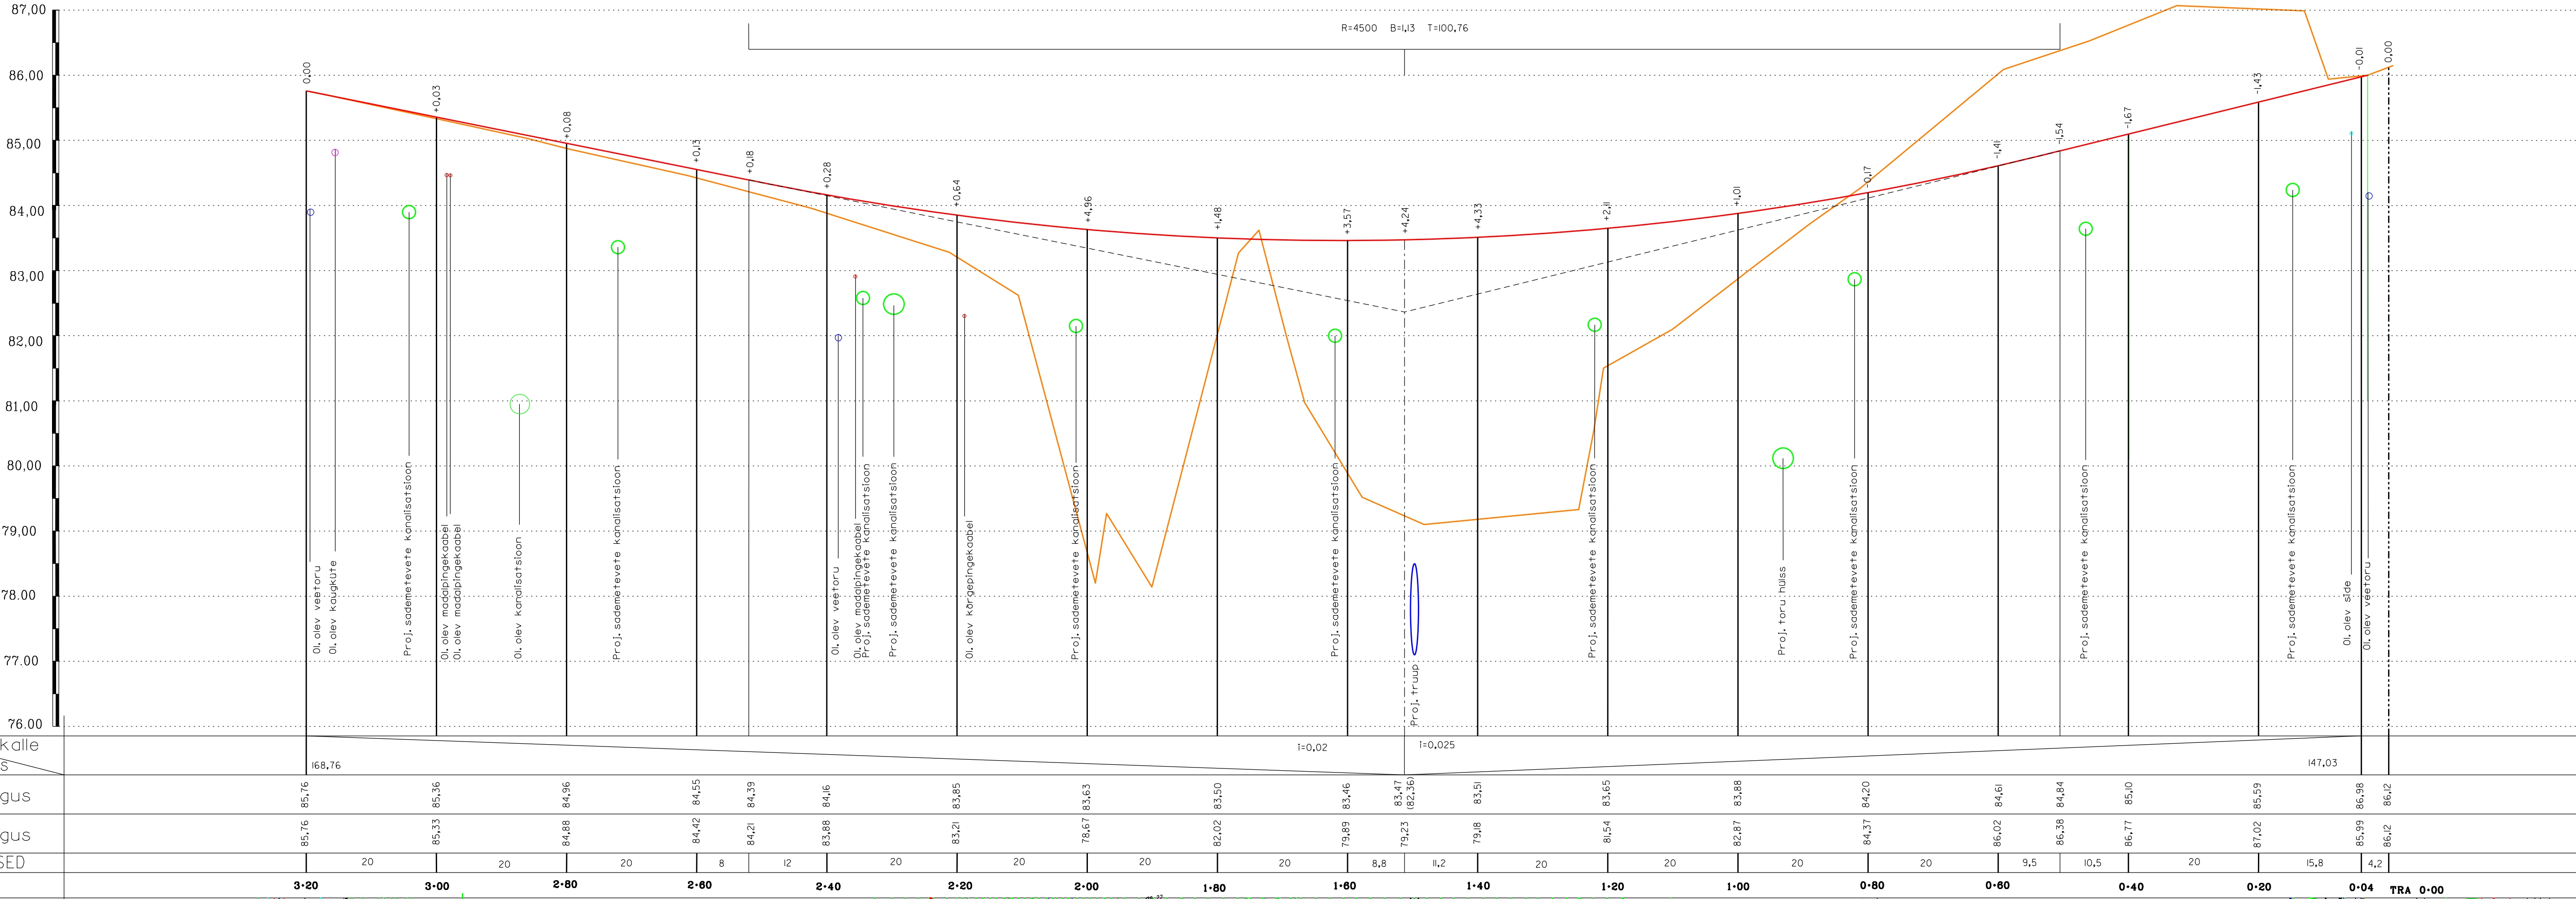


MÕÕTKAVA
hor.:1:500
vert.:1:50

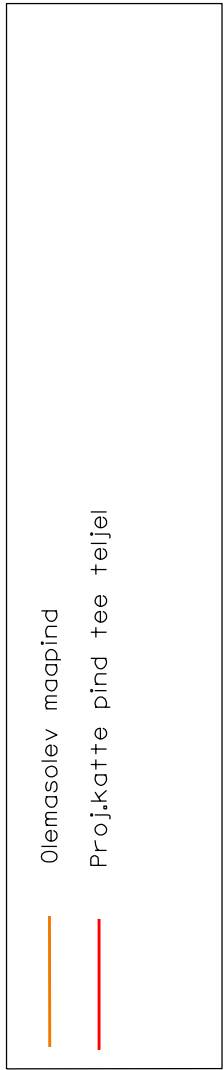

Proj.	kalle
	vahekaugus
Ol.o%	kõrgus
	kõrgus
VAHEKAUGUSED	

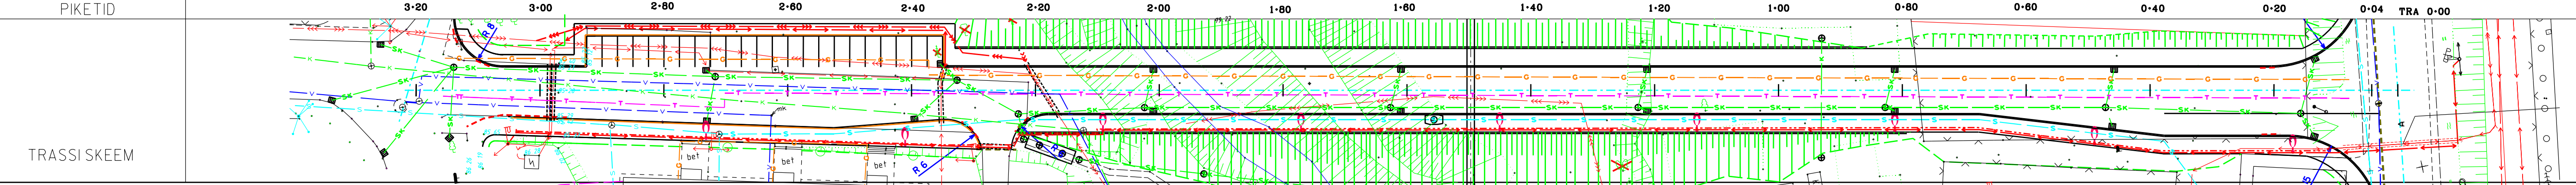

342-04-PL	Viljandi linn, Kauge tn. pikendus (Vauola pst. - Leola tn.)			TÄHTEP PROJEKT	
	Amet	Nimi	Kuup/Alkiri		Tänaava ehitus
	Juhataja	V.Gertsik			PIKIPROFIL
	Kontrollis	Proj. Juri V.Gertsik			PK 0+00 - 3+20