


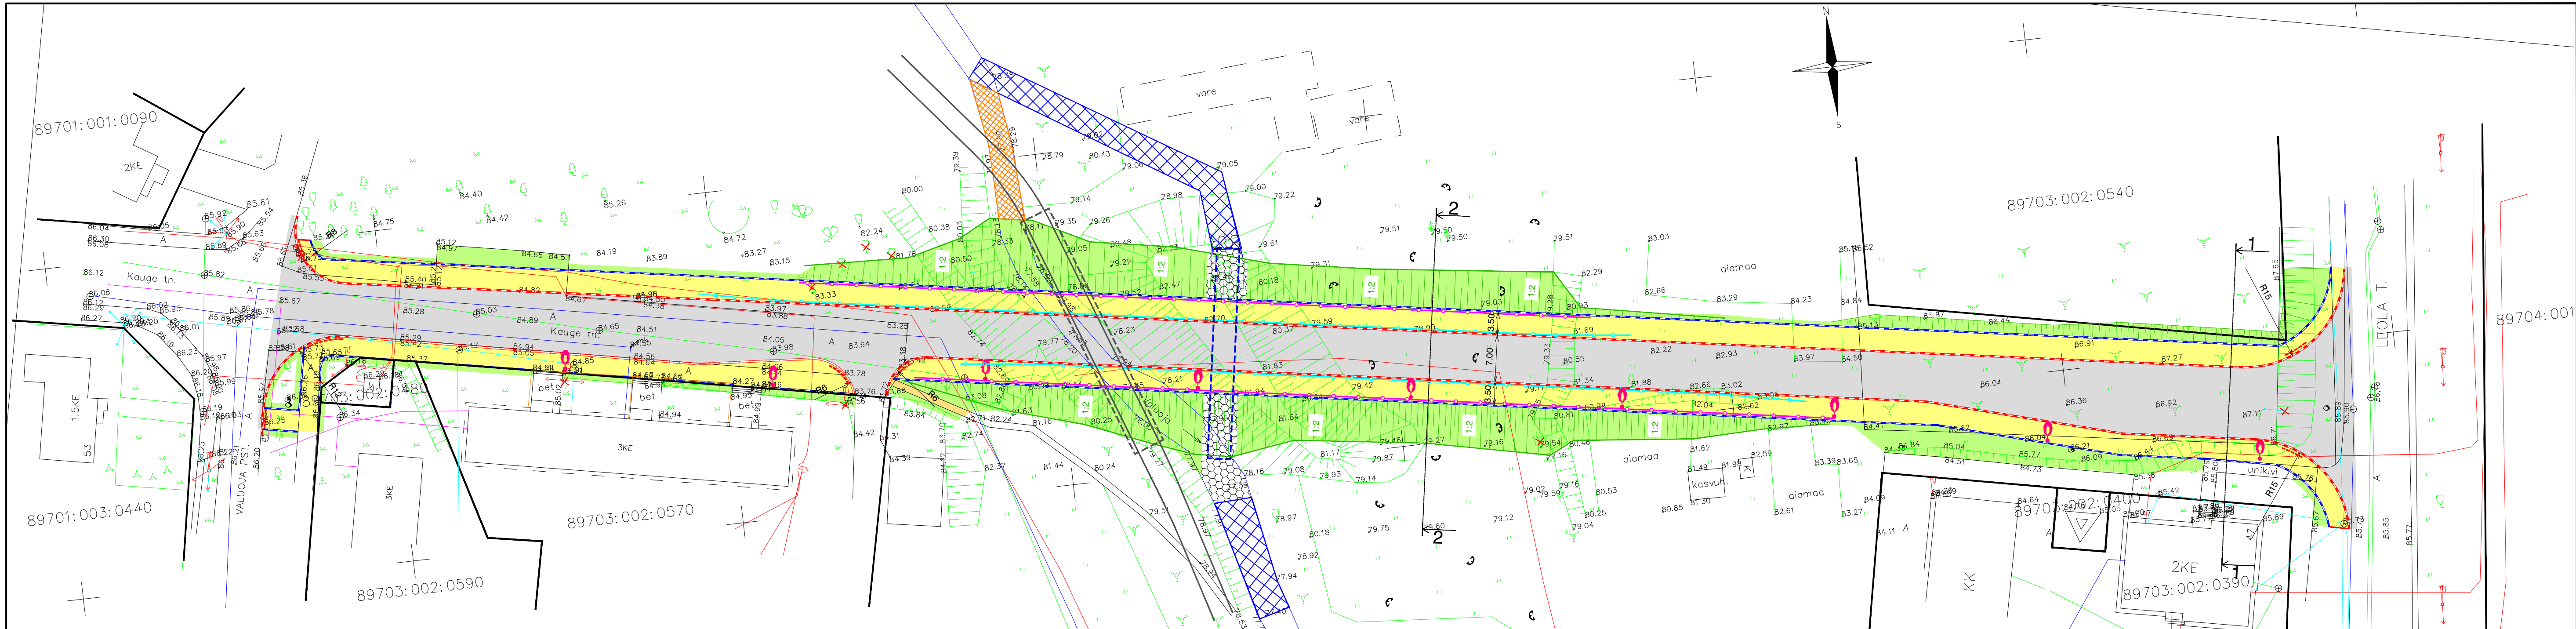

TINGMÄRGID

- | | | | | | |
|--|---|--|---|--|-------------------------------------|
| | PROJEKTEERITUD SÕIDUTEE AB KATTEGA KATEND | | PROJEKTEERITUD SÕIDUTEE ÄÄREKIVI (h=15 cm) | | PROJEKTEERITUD TORUSILD |
| | PROJEKTEERITUD KÖNNITEE AB KATTEGA KATEND | | PROJEKTEERITUD SÕIDUTEE ÄÄREKIVI (h=10 cm) | | PERSPEKTIIVNE KERGLIIKLUSTEE TUNNEL |
| | PROJEKTEERITUD KRUUSAST KATEND | | PROJEKTEERITUD KÖNNITEE ÄÄREKIVI (h=3 cm) | | PERSPEKTIIVNE KERGLIIKLUSTEE |
| | PROJEKTEERITUD MUNAKIVIDEST KINDLUSTUS | | PROJEKTEERITUD SÕIDUTEE ALLA LASTUD ÄÄREKIVI (h=2,5 cm) | | KINNISTU PIIR |
| | PROJEKTEERITUD HALJASTUS | | PROJEKTEERITUD KATTE SERV | | PROJEKTEERITUD NÕLV |
| | PROJEKTEERITUD OJA SÄNG | | PROJEKTEERITUD TORUPIIRE | | PROJEKTEERITUD TÄNAVAVALGUSTI |
| | PROJEKTEERITUD OJA SÄNGI TÄIDE | | PROJEKTEERITUD PÕRKEPIIRE | | LIKVIDEERITAV OBJEKT |

			LÕPUTÖÖ		M 1:500		
			Kauge tn. pikendus (Valuoja pst.–Leola tn.)		Staadium	Joonis	Leht
Juhendaja	R.Pruunsild				Eelprojekt	2	1
Konsultant	L.Künnapu		Asendiplaan		Tallinna Tehnikakõrgkool KTEI 81		
Joonestaj	E.Hummal						