

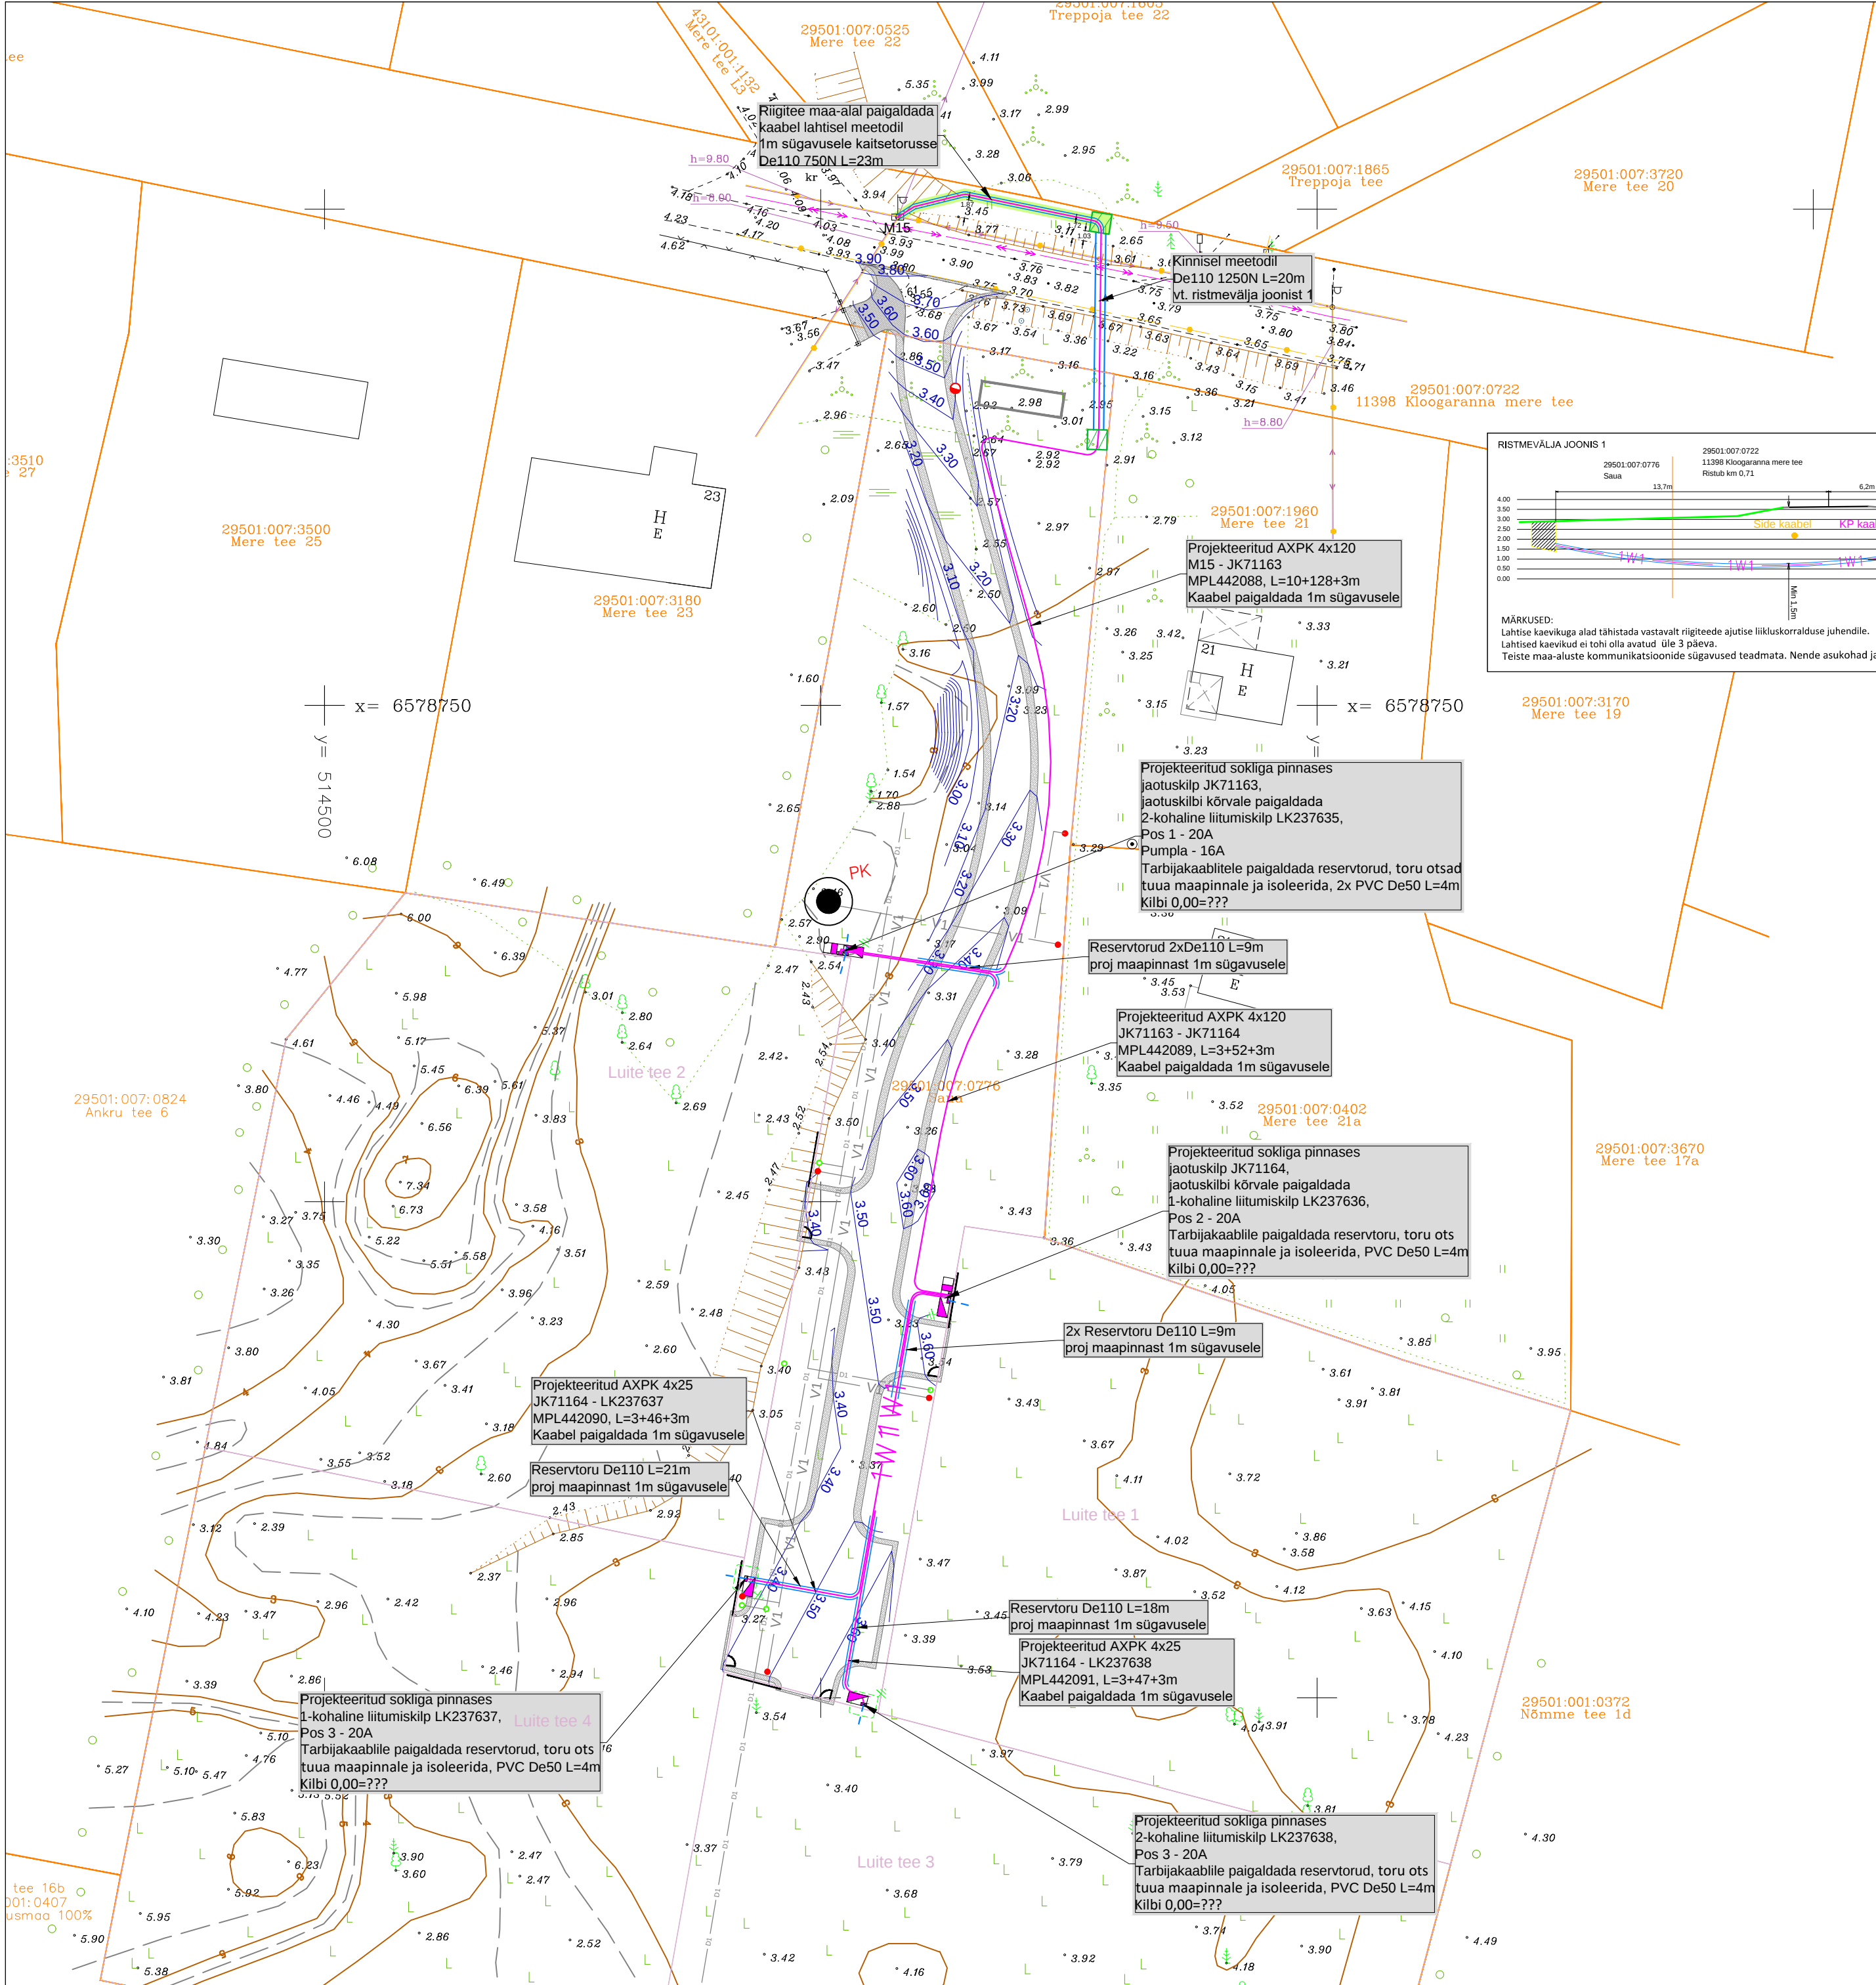


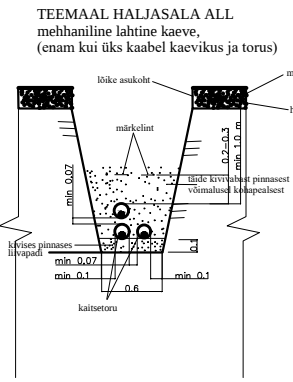

Tingmargid asendiplaanil:

- Olemasolev 10 kV kaabitrass
- Olemasolev 0,4 kV kaabitrass
- Katastrüksuse piir
- Projekteeritud 0,4 kV kaabitrass
- Projekteeritud maandus
- Projekteeritud jaotus- ja liitumiskilp
- Projekteeritud kaitsetoru
- Kinnisel meetodil paigalduse kaevits
- Haljastuse taastamine

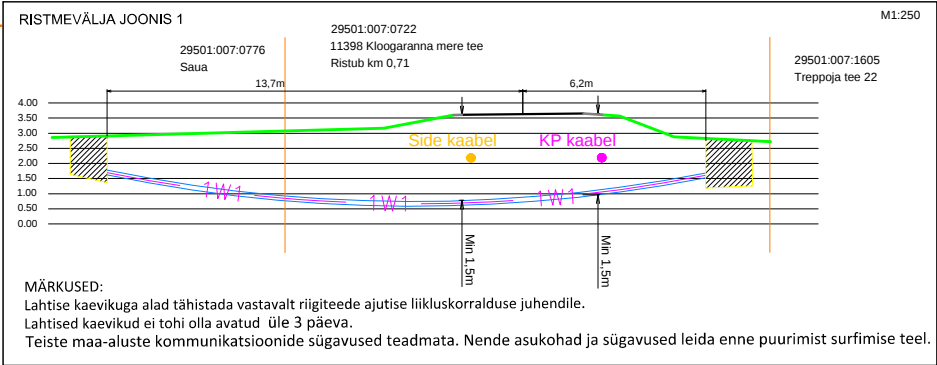

Geodeetilise alusplaanid andmed			
Geodeesia24 OÜ töö nr. 11028-25 "Maa-ala plaan tehnoorkudega"			
Koostatud 21.08.2025			
Kõrgused EH2000 süsteemis			
Koordinaadid L-EST97 süsteemis			
Märkused:			
1. Projekt on teostatud digitaliseeritud alusplaanile vastavalt Elektrilevi OÜ poolt väljastatud projekteerimisülesandele nr 498946.			
2. Kaablite ja elektriseadmete paigaldamisel järgida kehtivates normdokumentides sätestatud ja valmistajatehase nõudeid. Normdokumentide nimekirja vt. seletuskirjast.			
3. Enne ehitustööde algust tuleb projekteeritud kaabitrassi asukoht looduses maha märkida.			
4. Maakaabel paigaldada teemaa-alal minimaalselt 1,0 m sügavusele, haljasalal minimaalselt 0,7 m sügavusele, kui pole viidatud teisiti. Ristumised teiste kommunikatsioonidega vt. seletuskirjast.			
5. Elektrilevi kaablite kaitsevööndis kaevata kätsi.			
Tellija:		Address: Päevalille tn 2-2 Ülenurme alevik, Kambja vald Tartumaa 61714	
Elektrilevi OÜ		MTR: TEL002388	
Töö nimetus:		Reg nr: 12688881	
Sauga DP ala elektriliitumine Kloogaranna küla, Lääne-Harju vald, Harjumaa. Tööprojekt LC4177.		Telefon: +372 5534119	
Joonise nimetus:		e-mail: jaanus@stromtec.ee	
Asendiplaanid osa		Projektis: Tarmo Tiits 55699792	
		Kontrollis: Jaanus Kaldoja	
		Kuupäev: 26.09.2025	
		Töö nr: 25-68	
		Joon nr: 001	
		Mõõtkava: M1:500	