


Tingimärgid

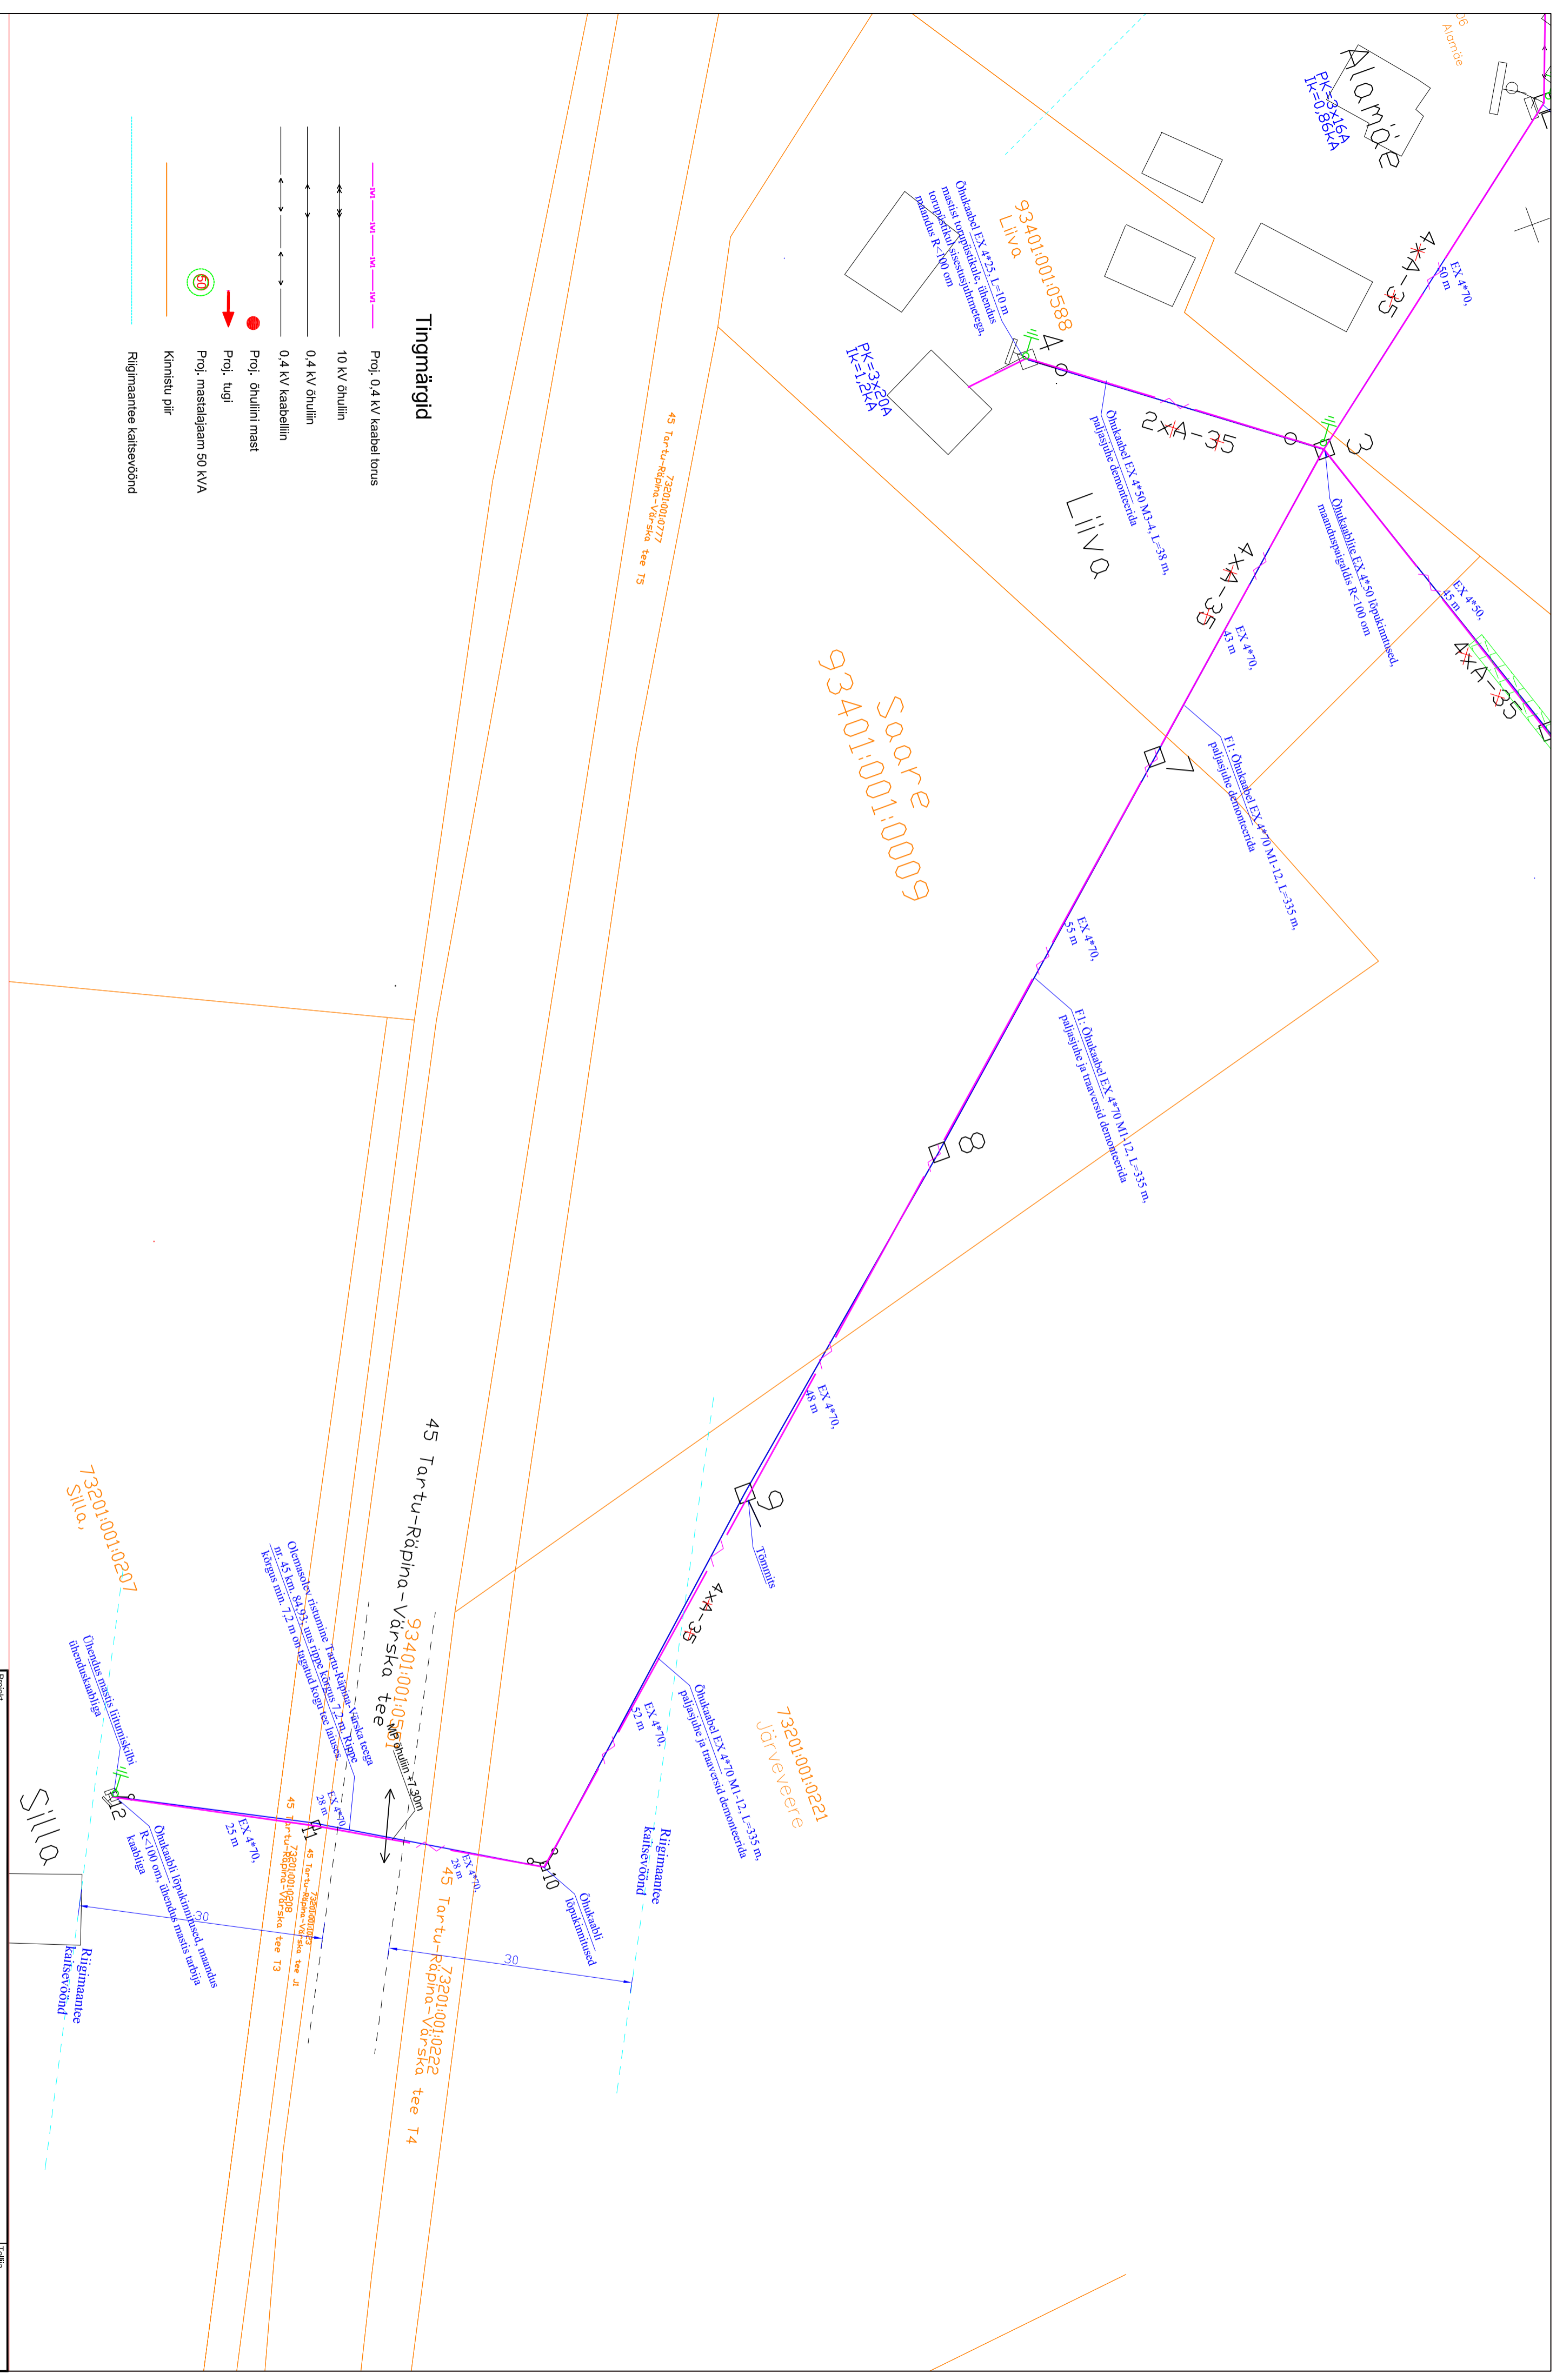

Projekt		Tallinn	
IP6907: Värska Lahe aj. F1 rikele vähendamise, Lobotka küla, Selomaa vald, Võrumaa		Elektrivõrgu 00	
LEONHARD WEISS		Asendiplaan	
Projekti nr	22.03.2024	Mõeldava	1:500
Komplekt nr	Emn Kraav	Shuudim	Tõsiprojekt
Registrikoode	12083348	Kaard	Leht
		ESI	2
			2