


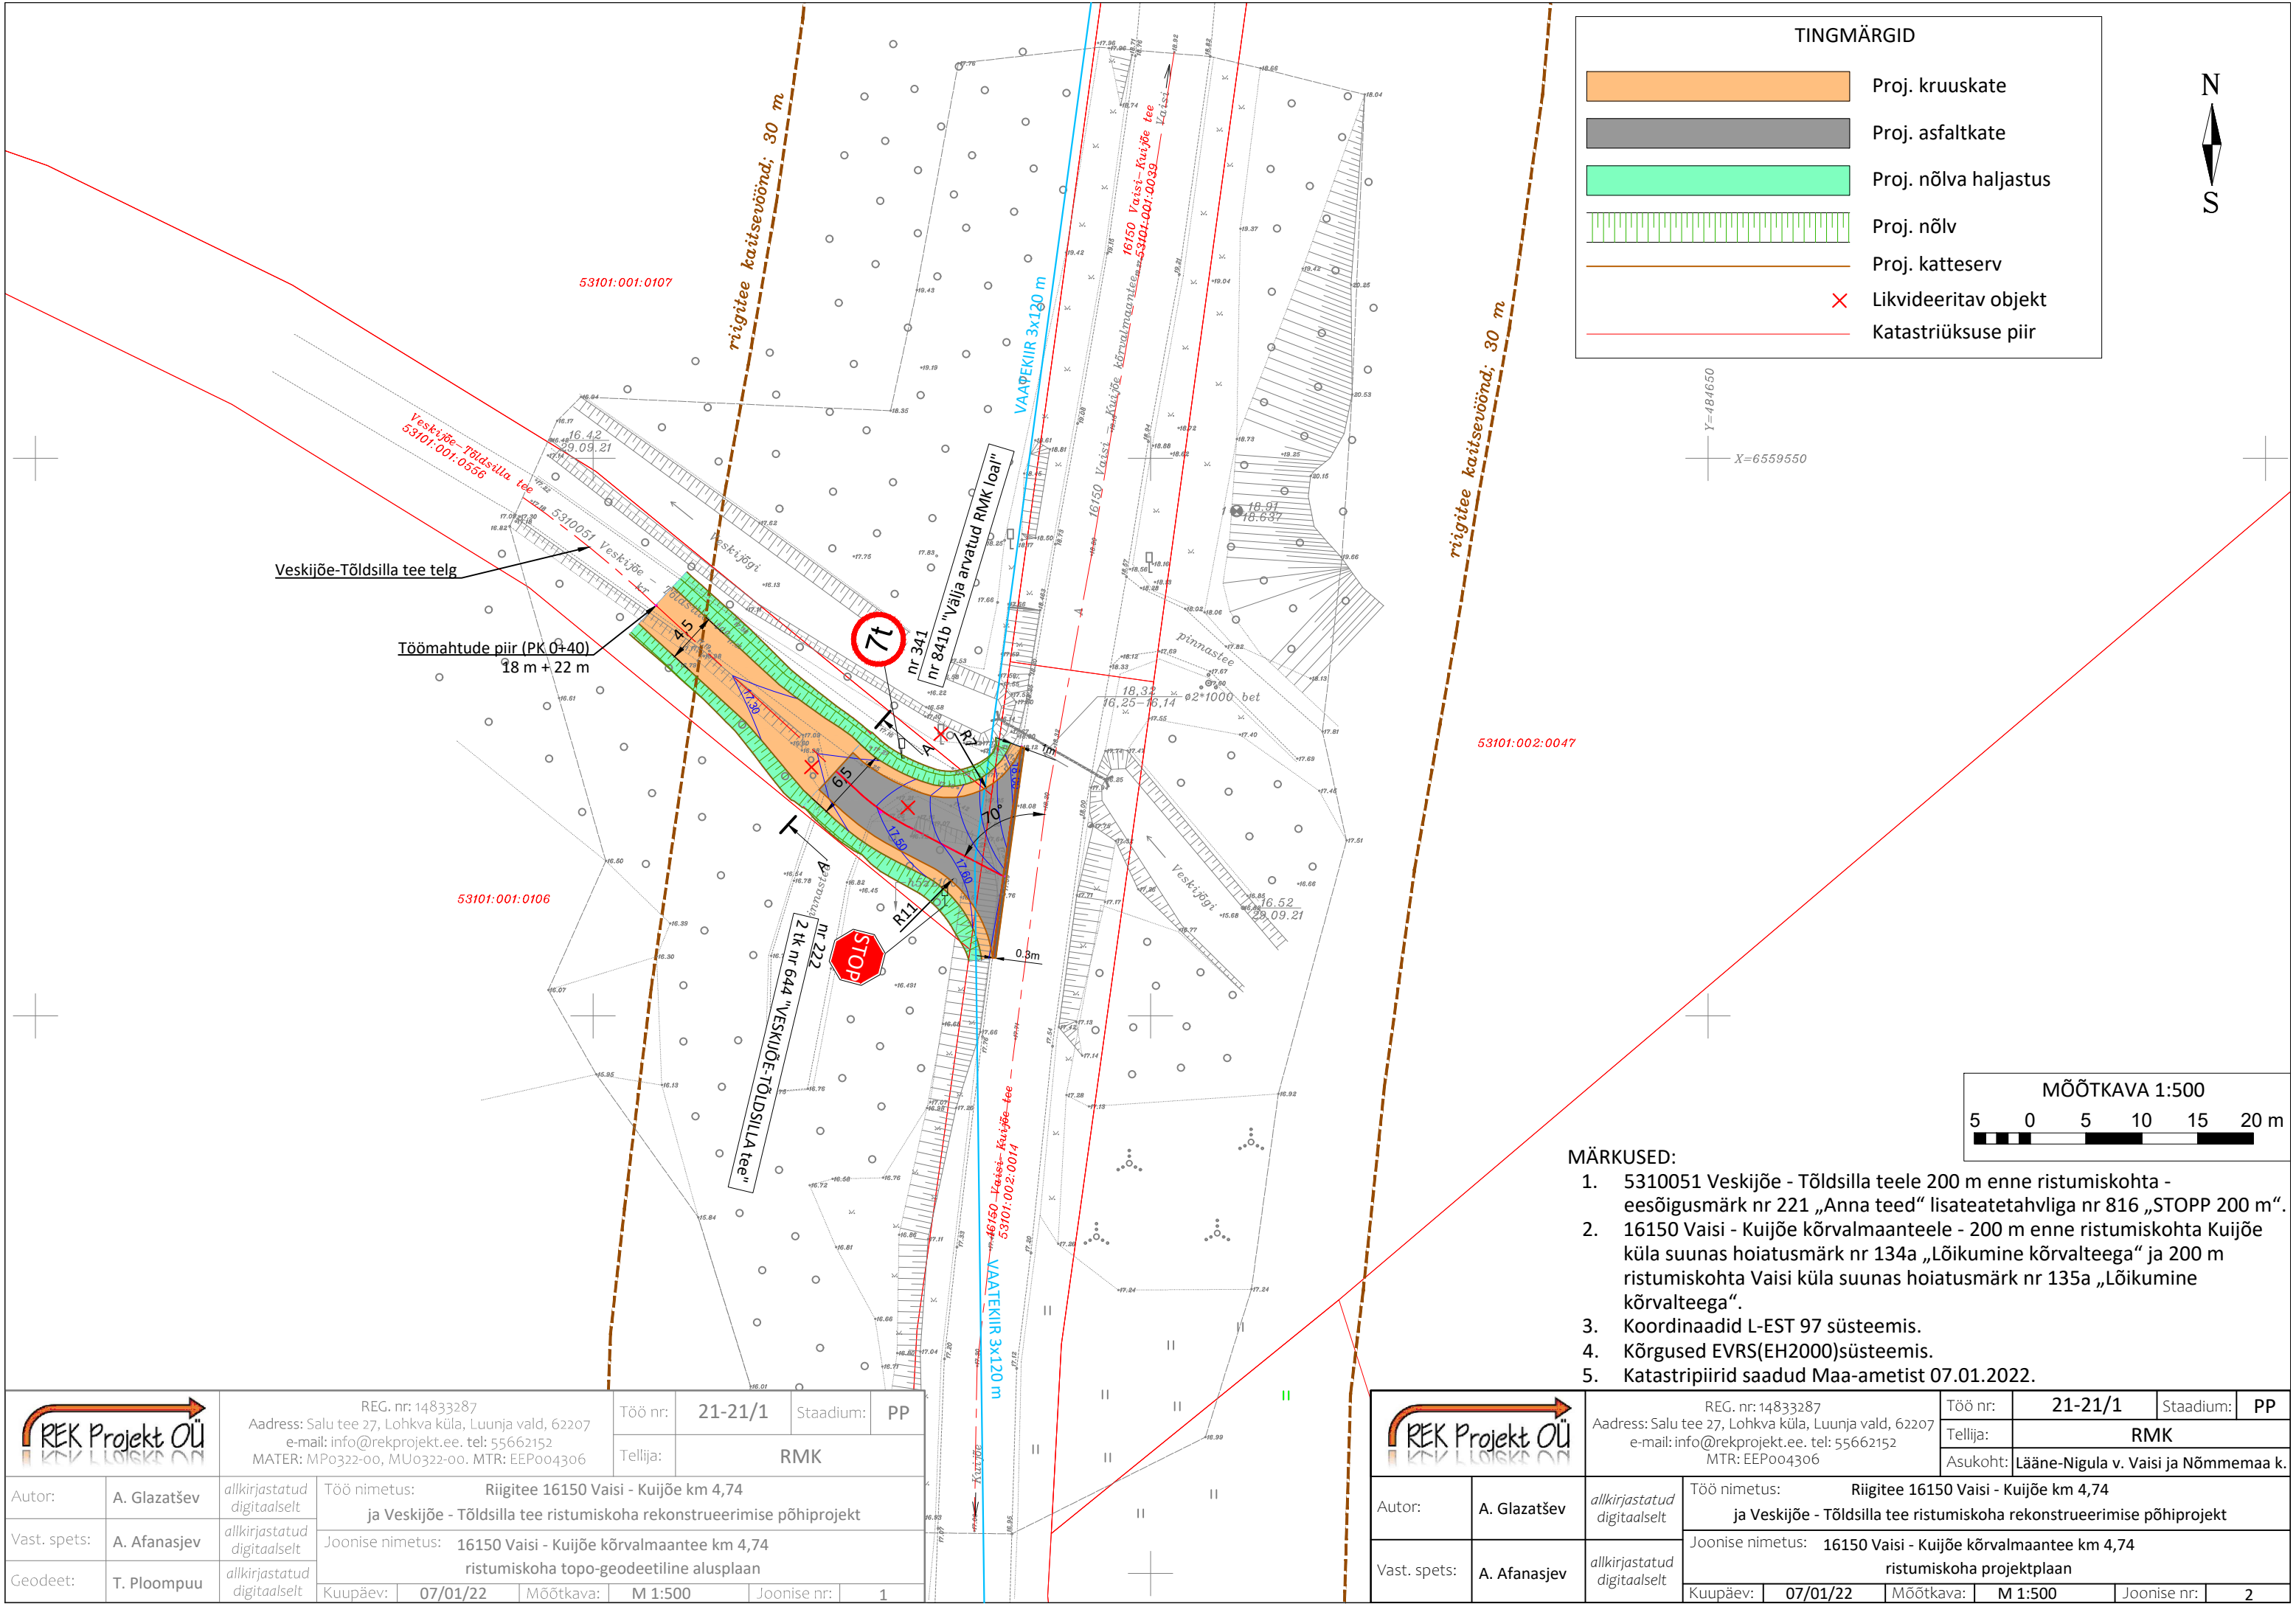

- MÄRKUSED:
- 5310051 Vesikijõe - Tõldsilla teele 200 m enne ristumiskohta - eesõigusmärk nr 221 „Anna teed“ lisateatetahvliga nr 816 „STOPP 200 m“.
  - 16150 Vaisi - Kuijõe kõrvalmaanteele - 200 m enne ristumiskohta Kuijõe küla suunas hoiatusmärk nr 134a „Lõikumine kõrvalteega“ ja 200 m ristumiskohta Vaisi küla suunas hoiatusmärk nr 135a „Lõikumine kõrvalteega“.
  - Koordinaadid L-EST 97 süsteemis.
  - Kõrgused EVRS(EH2000)süsteemis.
  - Katastripiirid saadud Maa-ametist 07.01.2022.

|                                                                                    |              |                             |   |          |           |          |             |          |    |
|------------------------------------------------------------------------------------|--------------|-----------------------------|---|----------|-----------|----------|-------------|----------|----|
|  |              |                             | REG. nr: 14833287<br>Aadress: Salu tee 27, Lohkva küla, Luunja vald, 62207<br>e-mail: info@rekprojekt.ee. tel: 55662152<br>MATER: MP0322-00, MU0322-00. MTR: EEP004306 |          |           | Töö nr:  | 21-21/1     | Stadium: | PP |
|                                                                                    |              |                             |   |          |           | Tellija: | RMK         |          |    |
| Autor:                                                                             | A. Glazatšev | allkirjastatud digitaalselt | Töö nimetus: Riigitee 16150 Vaisi - Kuijõe km 4,74 ja Veskijõe - Tõldsilla tee ristumiskoha rekonstrueerimise põhiprojekt                                              |          |           |          |             |          |    |
| Vast. spets:                                                                       | A. Afanasjev | allkirjastatud digitaalselt | Joonise nimetus: 16150 Vaisi - Kuijõe kõrvalmaantee km 4,74 ristumiskoha topo-geodeetiline alusplaan                                                                   |          |           |          |             |          |    |
| Geodeet:                                                                           | T. Ploompuu  | allkirjastatud digitaalselt | Kuupäev:   | 07/01/22 | Mõõtkava: | M 1:500  | Joonise nr: | 1        |    |

|                                                                                       |              |                             |   |          |           |          |                                      |          |    |
|---------------------------------------------------------------------------------------|--------------|-----------------------------|---|----------|-----------|----------|--------------------------------------|----------|----|
|  |              |                             | REG. nr: 14833287<br>Aadress: Salu tee 27, Lohkva küla, Luunja vald, 62207<br>e-mail: info@rekprojekt.ee. tel: 55662152<br>MTR: EEP004306 |          |           | Töö nr:  | 21-21/1                              | Stadium: | PP |
|                                                                                       |              |                             |   |          |           | Tellija: | RMK                                  |          |    |
|                                                                                       |              |                             |   |          |           | Asukoht: | Lääne-Nigula v. Vaisi ja Nõmmemaa k. |          |    |
| Autor:                                                                                | A. Glazatšev | allkirjastatud digitaalselt | Töö nimetus: Riigitee 16150 Vaisi - Kuijõe km 4,74 ja Veskijõe - Tõldsilla tee ristumiskoha rekonstrueerimise põhiprojekt                 |          |           |          |                                      |          |    |
| Vast. spets:                                                                          | A. Afanasjev | allkirjastatud digitaalselt | Joonise nimetus: 16150 Vaisi - Kuijõe kõrvalmaantee km 4,74 ristumiskoha projektplaan                                                     |          |           |          |                                      |          |    |
|                                                                                       |              |                             | Kuupäev:   | 07/01/22 | Mõõtkava: | M 1:500  | Joonise nr:                          | 2        |    |