


Ehitustööde ajal maanteel parkimine keelatud

KOOSKÕLASTATUD
24.03.2026
Jüri Paris
Teehoiuteenistuse lõuna osakonna liikluskorraldaja
Transpordiamet

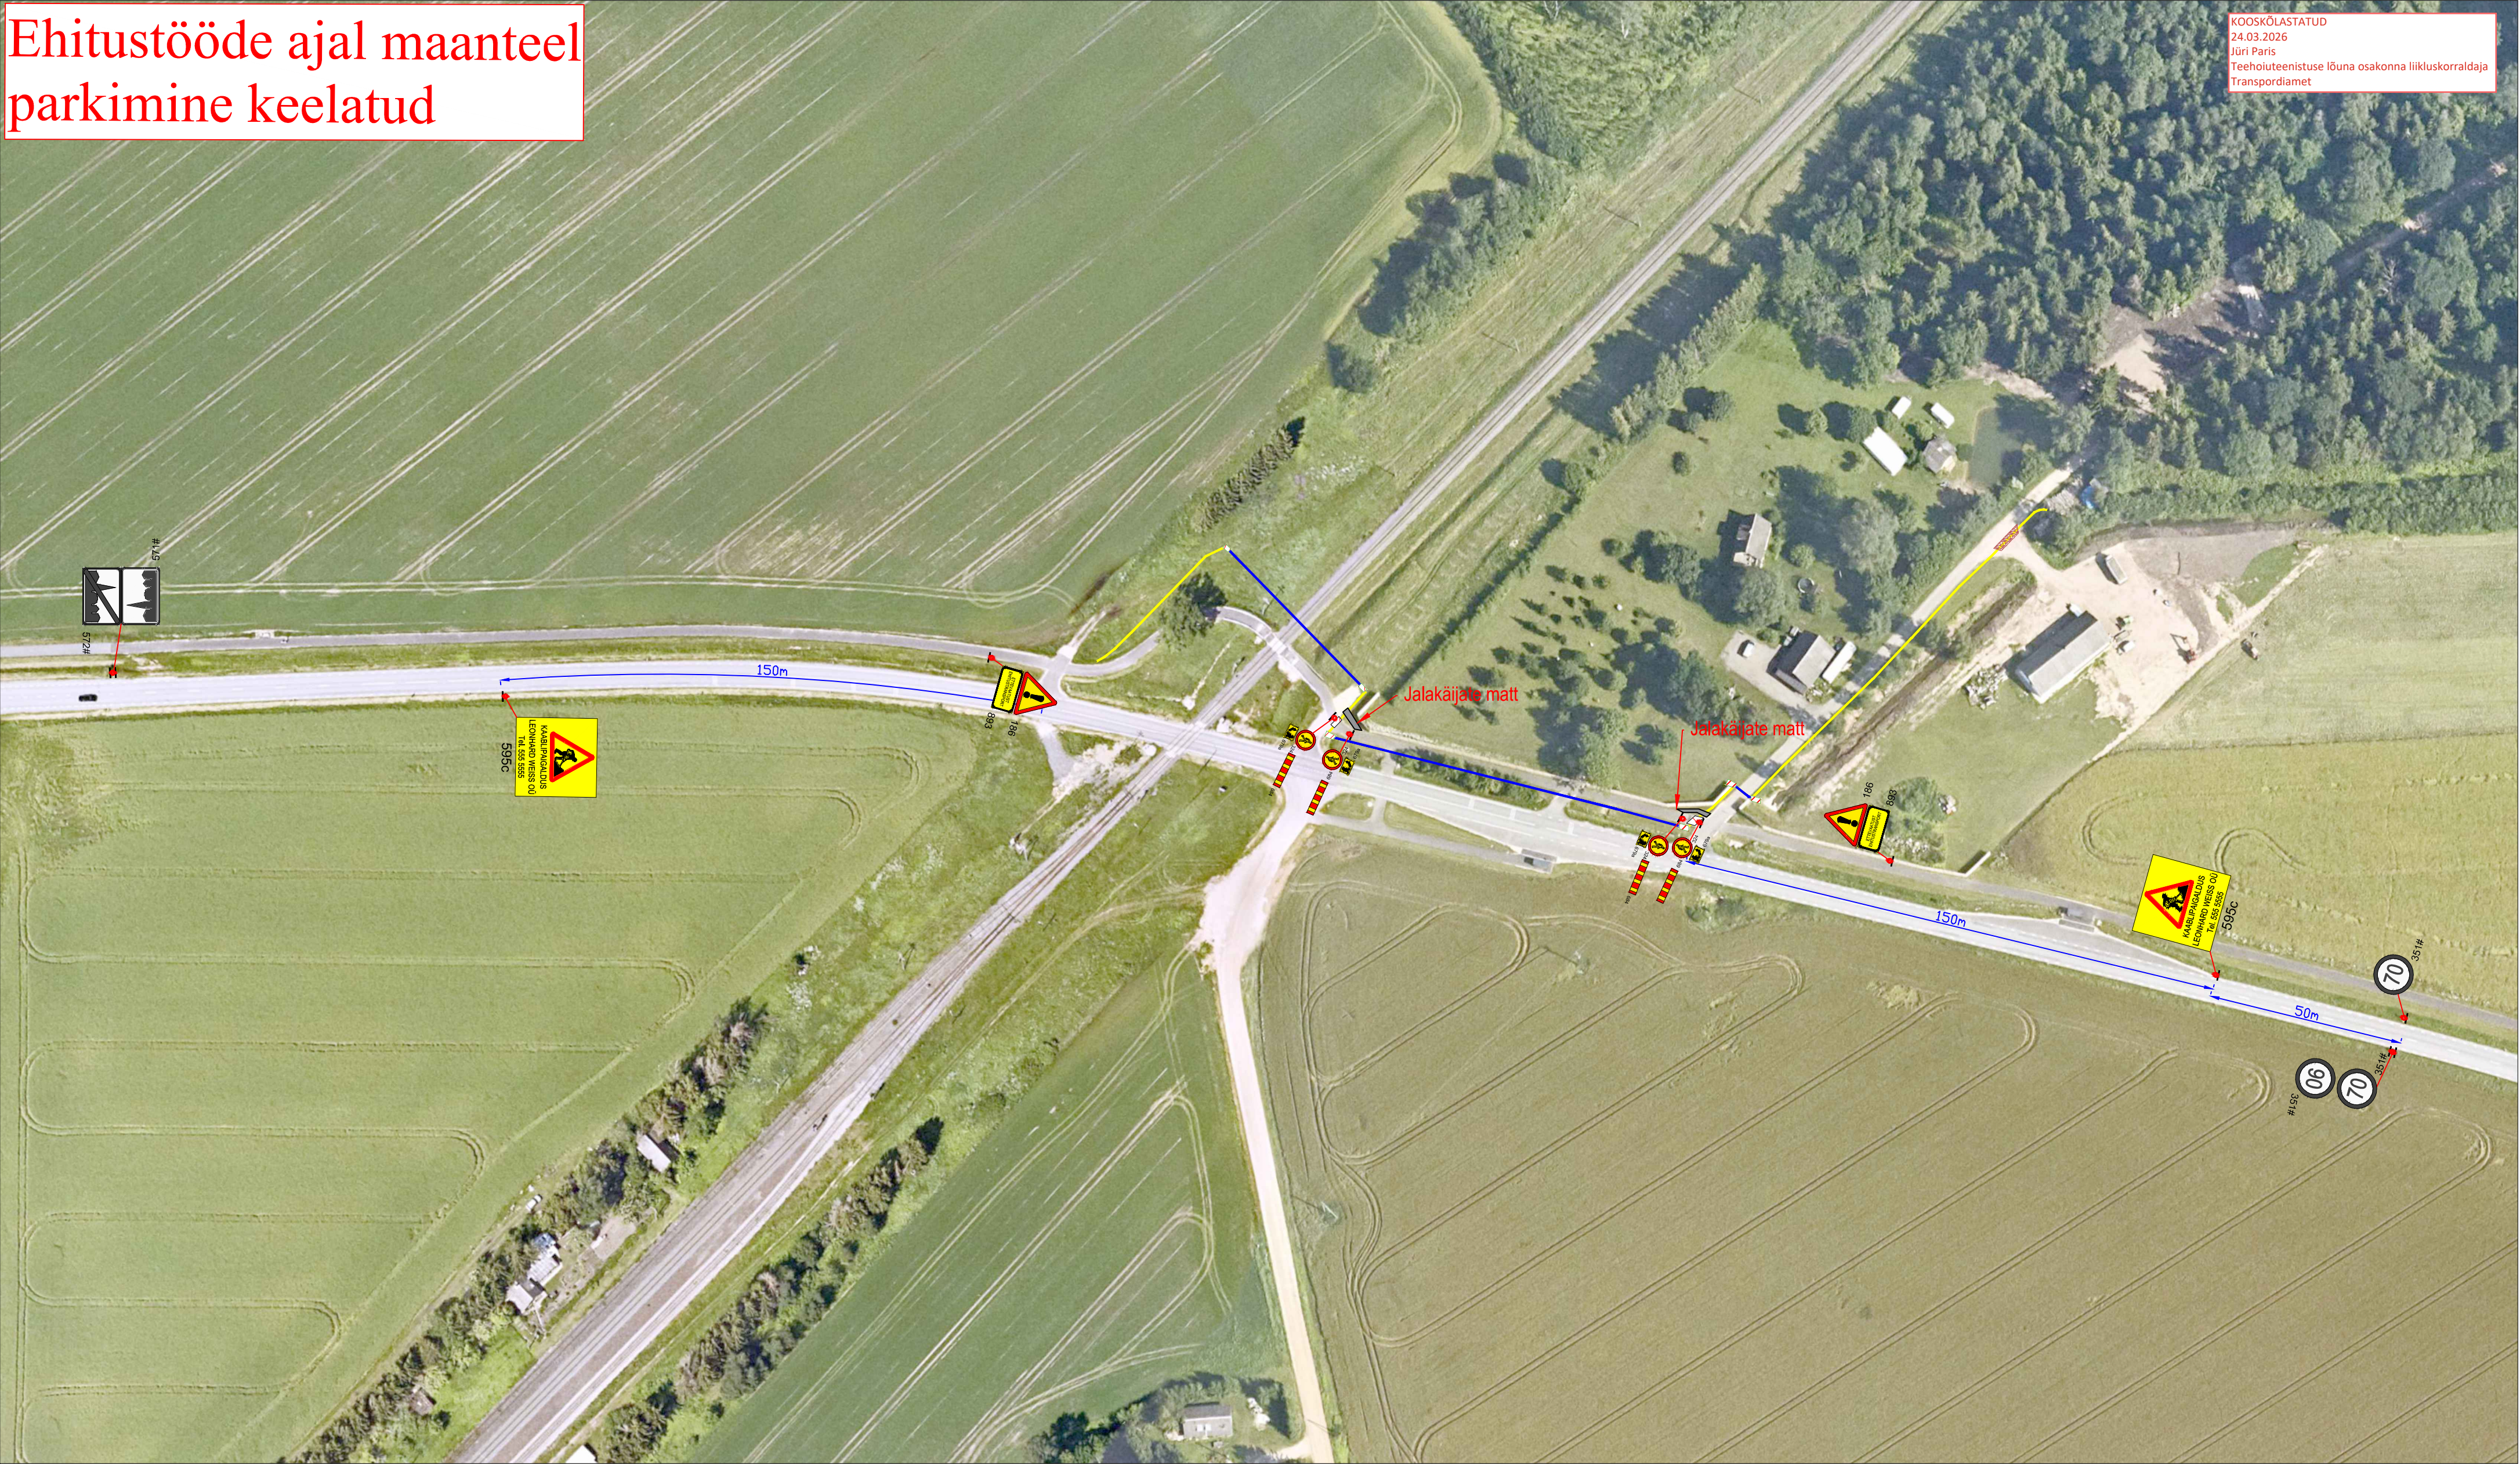

Märkused:

1. Muud olemasolevad liikluskärgid, mis lähevad vastuollu antud ajutise ehitussegga liikluskärgiga, tuleb kinni katta.
2. Vajadusel korrigeerida liikluskärgi töötajal olukorra kohaseks.
3. Vajadusel lisada objektile täiendavaid liikluskärgi.
4. Ajutised ehitussegad liikluskärgid tuleb paigaldada nii, et nad on liiklejale üheselt mõistetavad ja arusaadavad.
5. Tagada kogu ehitustööde vältel ajutiste liikluskärgide puistole ja loetavuse.
6. Joonist lugeda märgitud numbrite järgi.

Lisa märkused:

- | | | |
|----|----------------------------------|------|
| 1. | Aasta keskmine ööpäevane liiklus | 1684 |
| | Sõiduaudod ja pakiaudod (%) | 91 |
| | Veoaudod ja autobussid (%) | 4 |
| | Autorongid (%) | 5 |

LEPPEMÄRGID



Töötsoon

Maakaabel



Paigaldatav ajutine liiklusmärk



Olemasolev liiklusmärk



Tähe põik 8, Kambja vald, Tartu maakond
Telefon: +372 5248 400
E-post: info@lounaliiklus.ee

Koostas: Indrek Vääri

Tellija: Leonhard Weiss OÜ

Projekti nimetus:
Ropka raudteejaama liitumine

Objekti asukoht:
Tee nr 22132 Ülenurme-Külitse km
5,2-5,4

Joonis: **Ajutine liikluskorraldusskeem**

Kuupäev
23.03.2026

nr: 050/26

is nr :
1 - (1)

Mõõtkava