


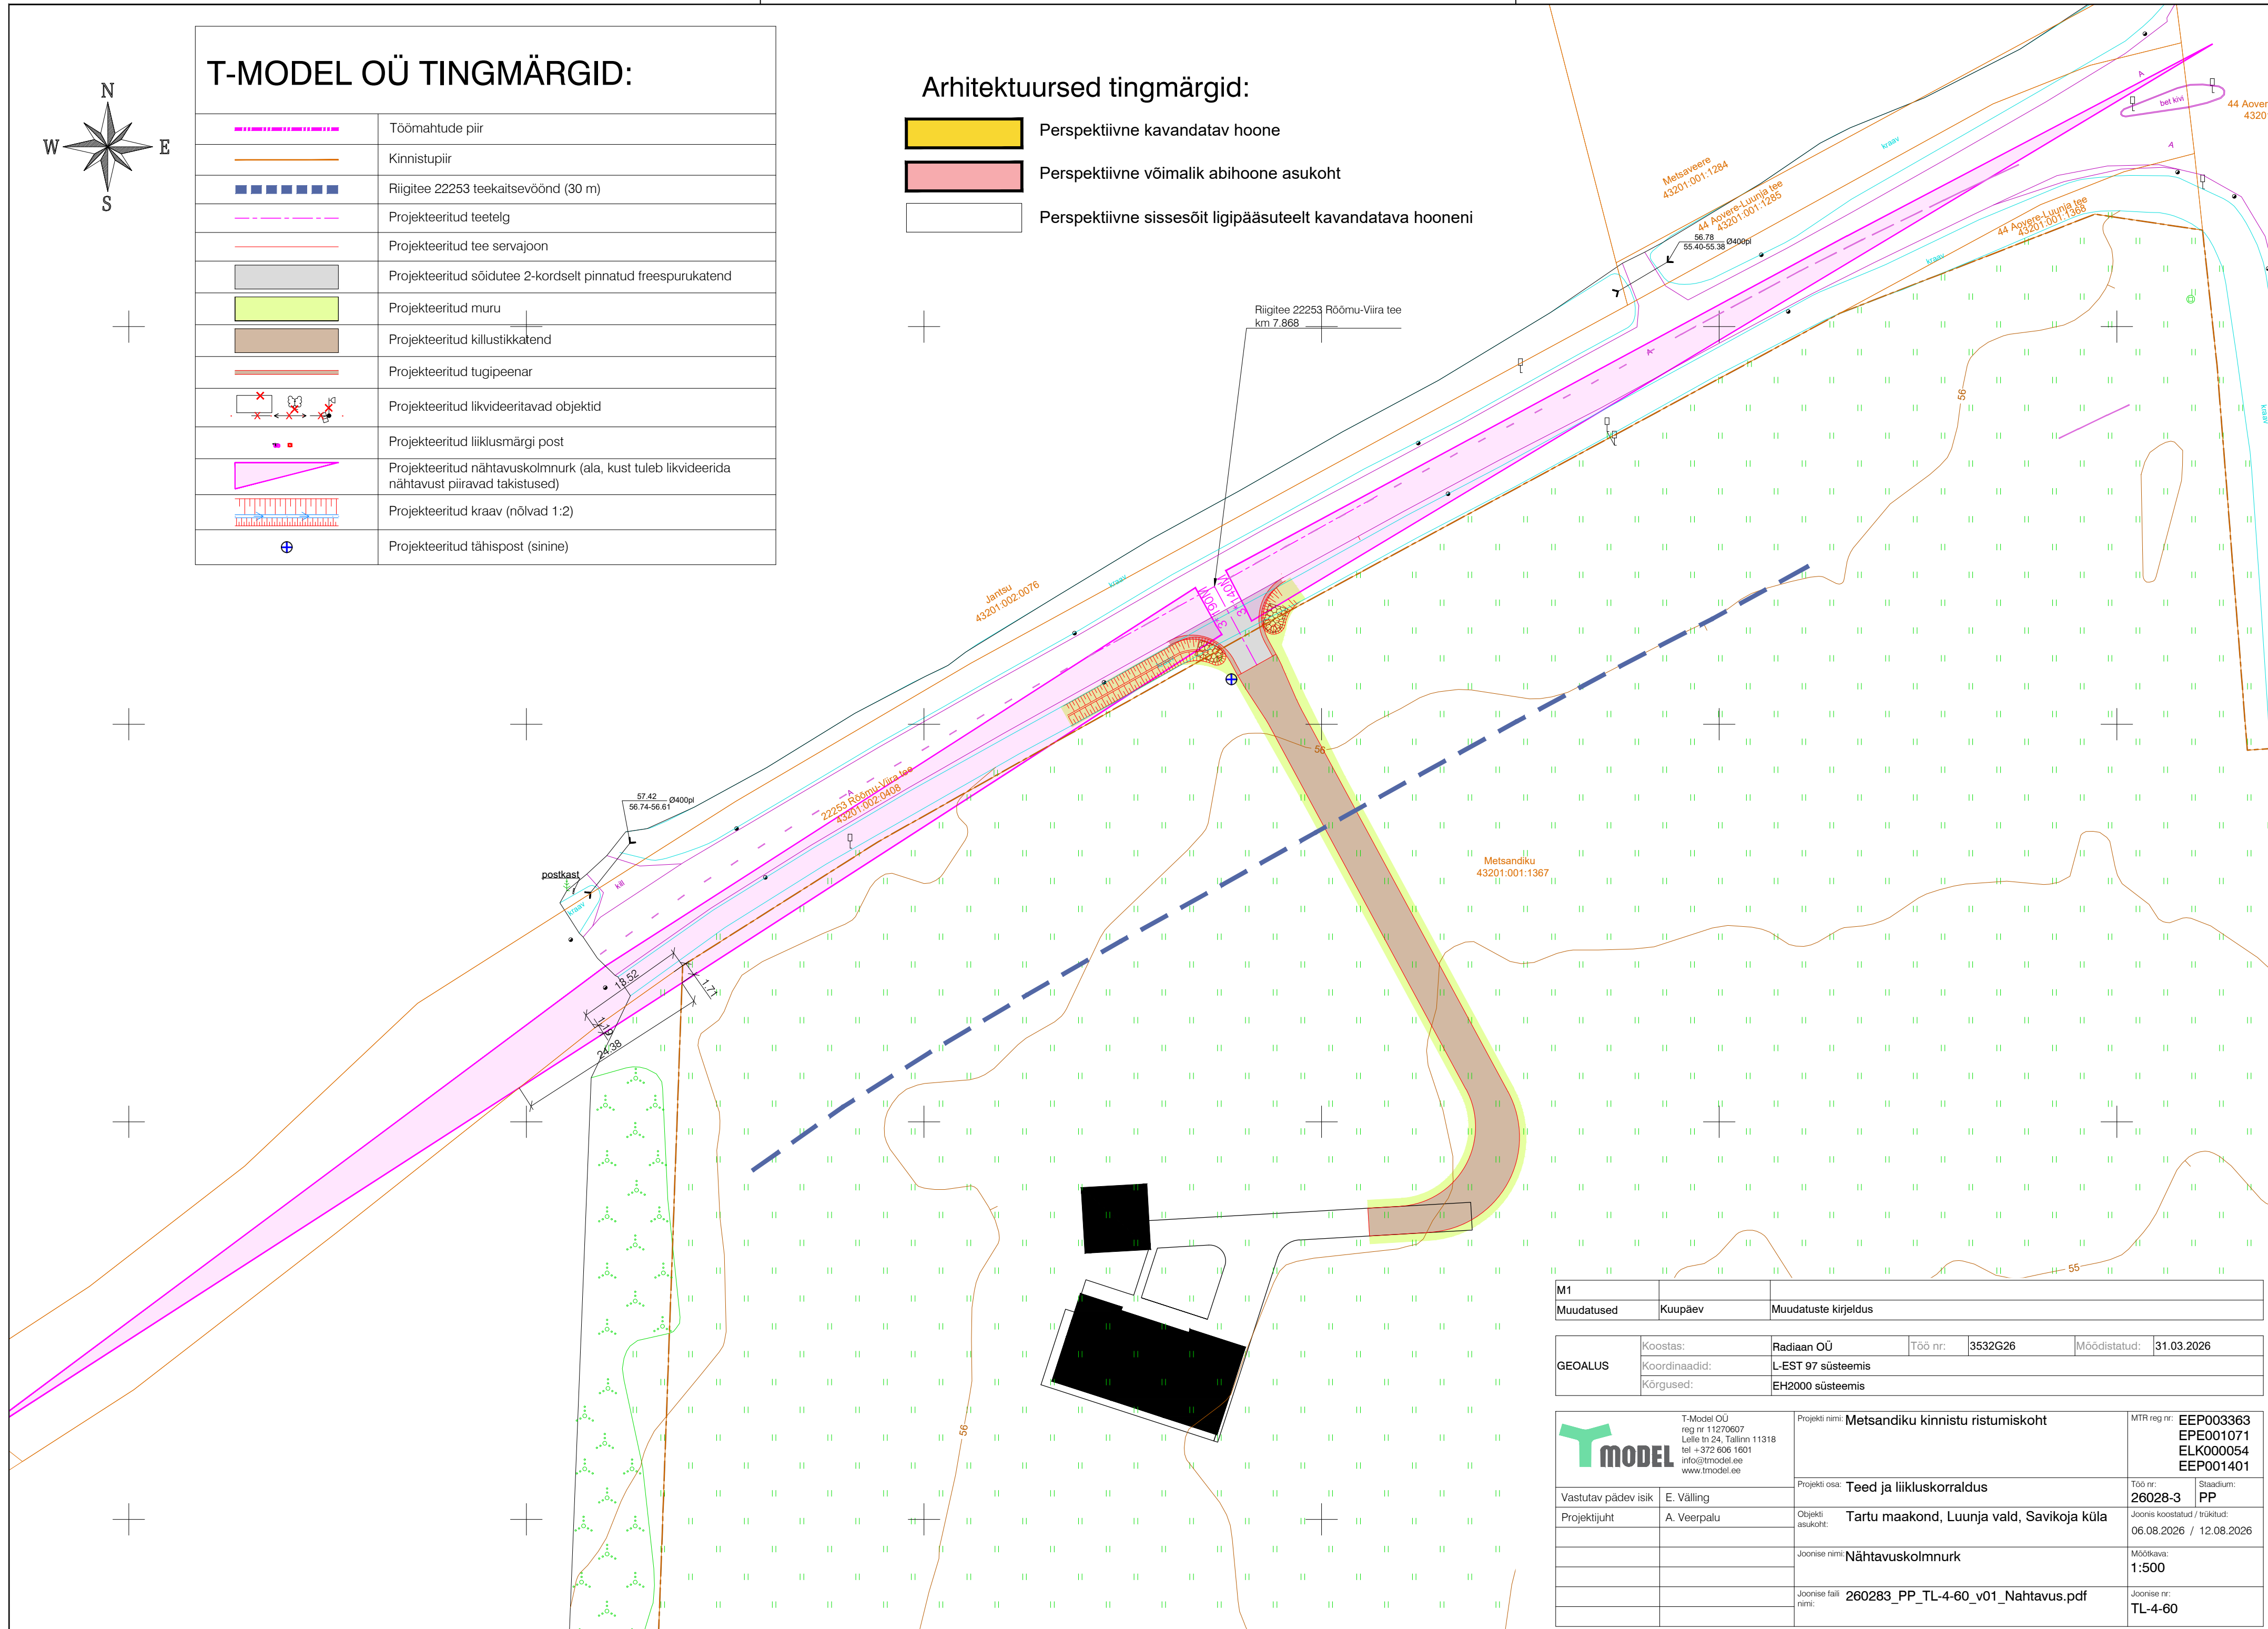

	Töomahutude piir
	Kinnistupiir
	Riigitee 22253 teekaitsevöönd (30 m)
	Projekteeritud teetelg
	Projekteeritud tee servajoon
	Projekteeritud sõidutee 2-kordselt pinnatud freespurukatend
	Projekteeritud muru
	Projekteeritud killustikkatend
	Projekteeritud tugipeenar
	Projekteeritud likvideeritavad objektid
	Projekteeritud liiklusemärgi post
	Projekteeritud nähtavuskolmnurk (ala, kust tuleb likvideerida nähtavust piiravad takistused)
	Projekteeritud kraav (nõlvad 1:2)
	Projekteeritud tähispost (sinine)

	Perspektiivne kavandatah hoone
	Perspektiivne võimalik abihoone asukoht
	Perspektiivne sissesõit ligipääsuteelt kavandatava hooneni



M1					
Muudatused	Kuupäev	Muudatuste kirjeldus			
GEOALUS	Koostas:	Radiaan OÜ	Töö nr:	3532G26	Möödistatud:
	Koordinaadid:	L-EST 97 süsteemis			
	Kõrgused:	EH2000 süsteemis			

 T-Model OÜ reg nr 11270607 Lelle tn 24, Tallinn 11318 tel +372 606 1601 info@tmodel.ee www.tmodel.ee		Projekt nime: Metsandiku kinnistu ristumiskoht		MTR reg nr: EEP003363 EPE001071 ELK000054 EEP001401	
Vastutav pädev isik		Projekt osa: Teed ja liikluskorraldus		Töö nr: 26028-3	
Projektijuht		Objekti asukoht: Tartu maakond, Luunja vald, Savikoja küla		Staadium: PP Joonis koostatud / trükitud: 06.08.2026 / 12.08.2026	
		Joonise nimi: Nähtavuskolmnurk		Mõõtkava: 1:500	
		Joonise faili nimi: 260283_PP_TL-4-60_v01_Nahtavus.pdf		Joonise nr: TL-4-60	