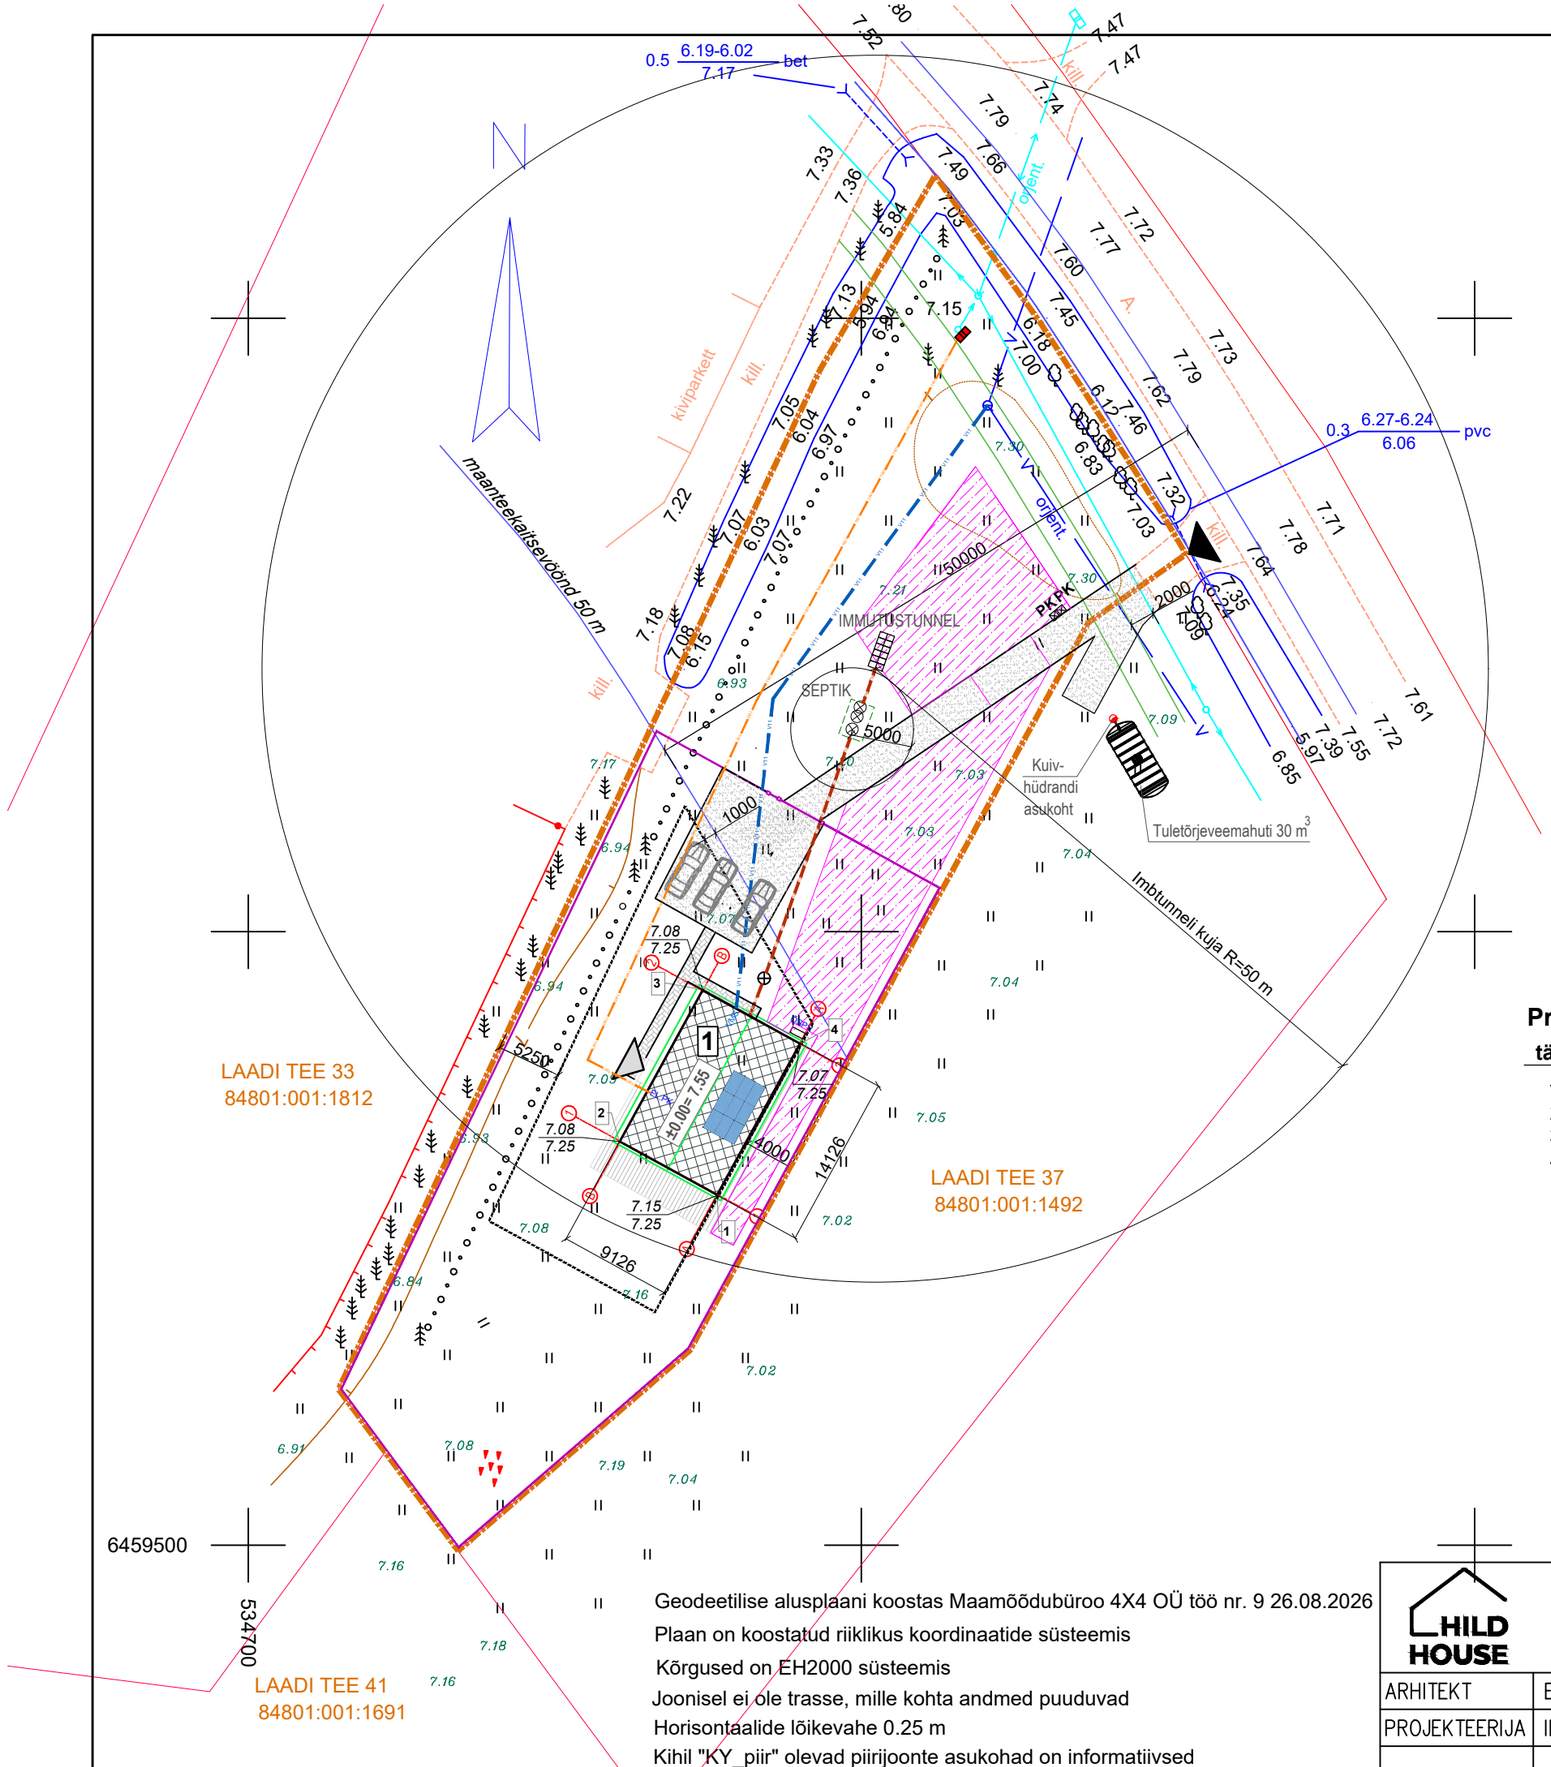


Geodeetilise alusplaani koostas Maamõõdubüroo 4X4 OÜ töö nr. 9 26.08.2026

Plaan on koostatud riiklikus koordinaatide süsteemis

Kõrgused on EH2000 süsteemis

Joonisel ei ole trasse, mille kohta andmed puuduvad

Horisontaalide lõikevahe 0.25 m

Kihil "KY_piir" olevad piirijoonte asukohad on informatiivsed

TINGMÄRGID:

- Katastriüksuse piir
- Hoonestusala
- Perspektiivne kergliiklustee
- Projekteeritav elamu
- Proj. teed ja platsid
- Muruala
- Maaküttekontuur
- Projekteeritav liitumiskilp
- Orjent. veetorustik
- Proj. maa-alune kaabel
- Proj. veetorustik
- Proj. kan torustik
- Proj. aed ja värav h≤1,5 m
- Proj. sissepääs krundile
- Proj. sissepääs hoonesse
- PK Prügikonteiner
- Olemasolev kõrghaljastus
- Proj. parkimiskoht kinnistul
- VMS Veemõõdusõlm
- EL. PK Elektrivarustuse peakilp
- ÖSPV Õhk-õhk soojuspumba välisosa
- 7.11 / 7.25 Ol.olev maapinna km / Projekt. maapinna km

KINNISTU TEHNILISED NÄITAJAD:

Ehituskrundi pind	2736,0 m²
Elamu ehitisealune pind	128,0 m²
Täisehitusprotsent	4,7 %

Proj. elamu nurgakoordinaadid

tähis	X	Y
1	6459528,507	534738,250
2	6459532,890	534730,246
3	6459545,280	534737,031
4	6459540,896	534745,035

PROJ. ELAMU TEHNILISED NÄITAJAD:

Ehitisealune pind	129,0 m²
Maapealse osa alune pind	129,0 m²
Suletud netopind	103,8 m²
Maapealse osa korruste arv	1
Absoluutne kõrgus	+13,27 m
Kõrgus maapinnast	5,97 m
Pikkus	14,126 m
Laius	9,126 m
Hoone maapealse osa maht	604,0 m³
Köetav pind	103,8 m²
Eluruumide pind	101,5 m²
Tehnoruumide pind	2,3 m²
Mitteeluruumide pind	-
Tulepüsivus	TP-3
Hoone abs km	±0,00=+7,55

HILD HOUSE
H Ehitus OÜ
Jalgpalli 1, Tallinn,
Kesklinna linnaosa
Harjumaa, 11312
Tel. +372 5222412
ehitus@hild.ee

ARHITEKT	EVE TANNEBERG
PROJEKTEERIJA	ILONA LEKSTEIN

TELLIJA: KATRIN KIILASPÄÄ, PEETER SIPELGAS
STAADIUM: EP
TÖÖ NR: 26002

OBJEKT: ELAMU LAADI TEE 35, LAADI KÜLA, HÄÄDEMEESTE VALD, PÄRNU MAAKOND
JOONISE NR: AS–4–02

JOONIS: ASENDIPLAAN
MÕÕTKAVA: M1:500
KUUPÄEV: 09.2026