


Mäeeraldise ja mäeeraldise teenindusmaa piiripunktide koordinaadid

Nr	X	Y
1	6 594 052,51	734 528,37
2	6 594 040,43	734 534,67
3	6 593 987,20	734 593,66
4	6 593 924,73	734 663,50
5	6 593 881,31	734 711,98
6	6 593 855,72	734 740,22
7	6 593 696,32	734 601,69
8	6 593 896,95	734 553,27
9	6 594 043,72	734 520,75

Pindala 3,18 ha

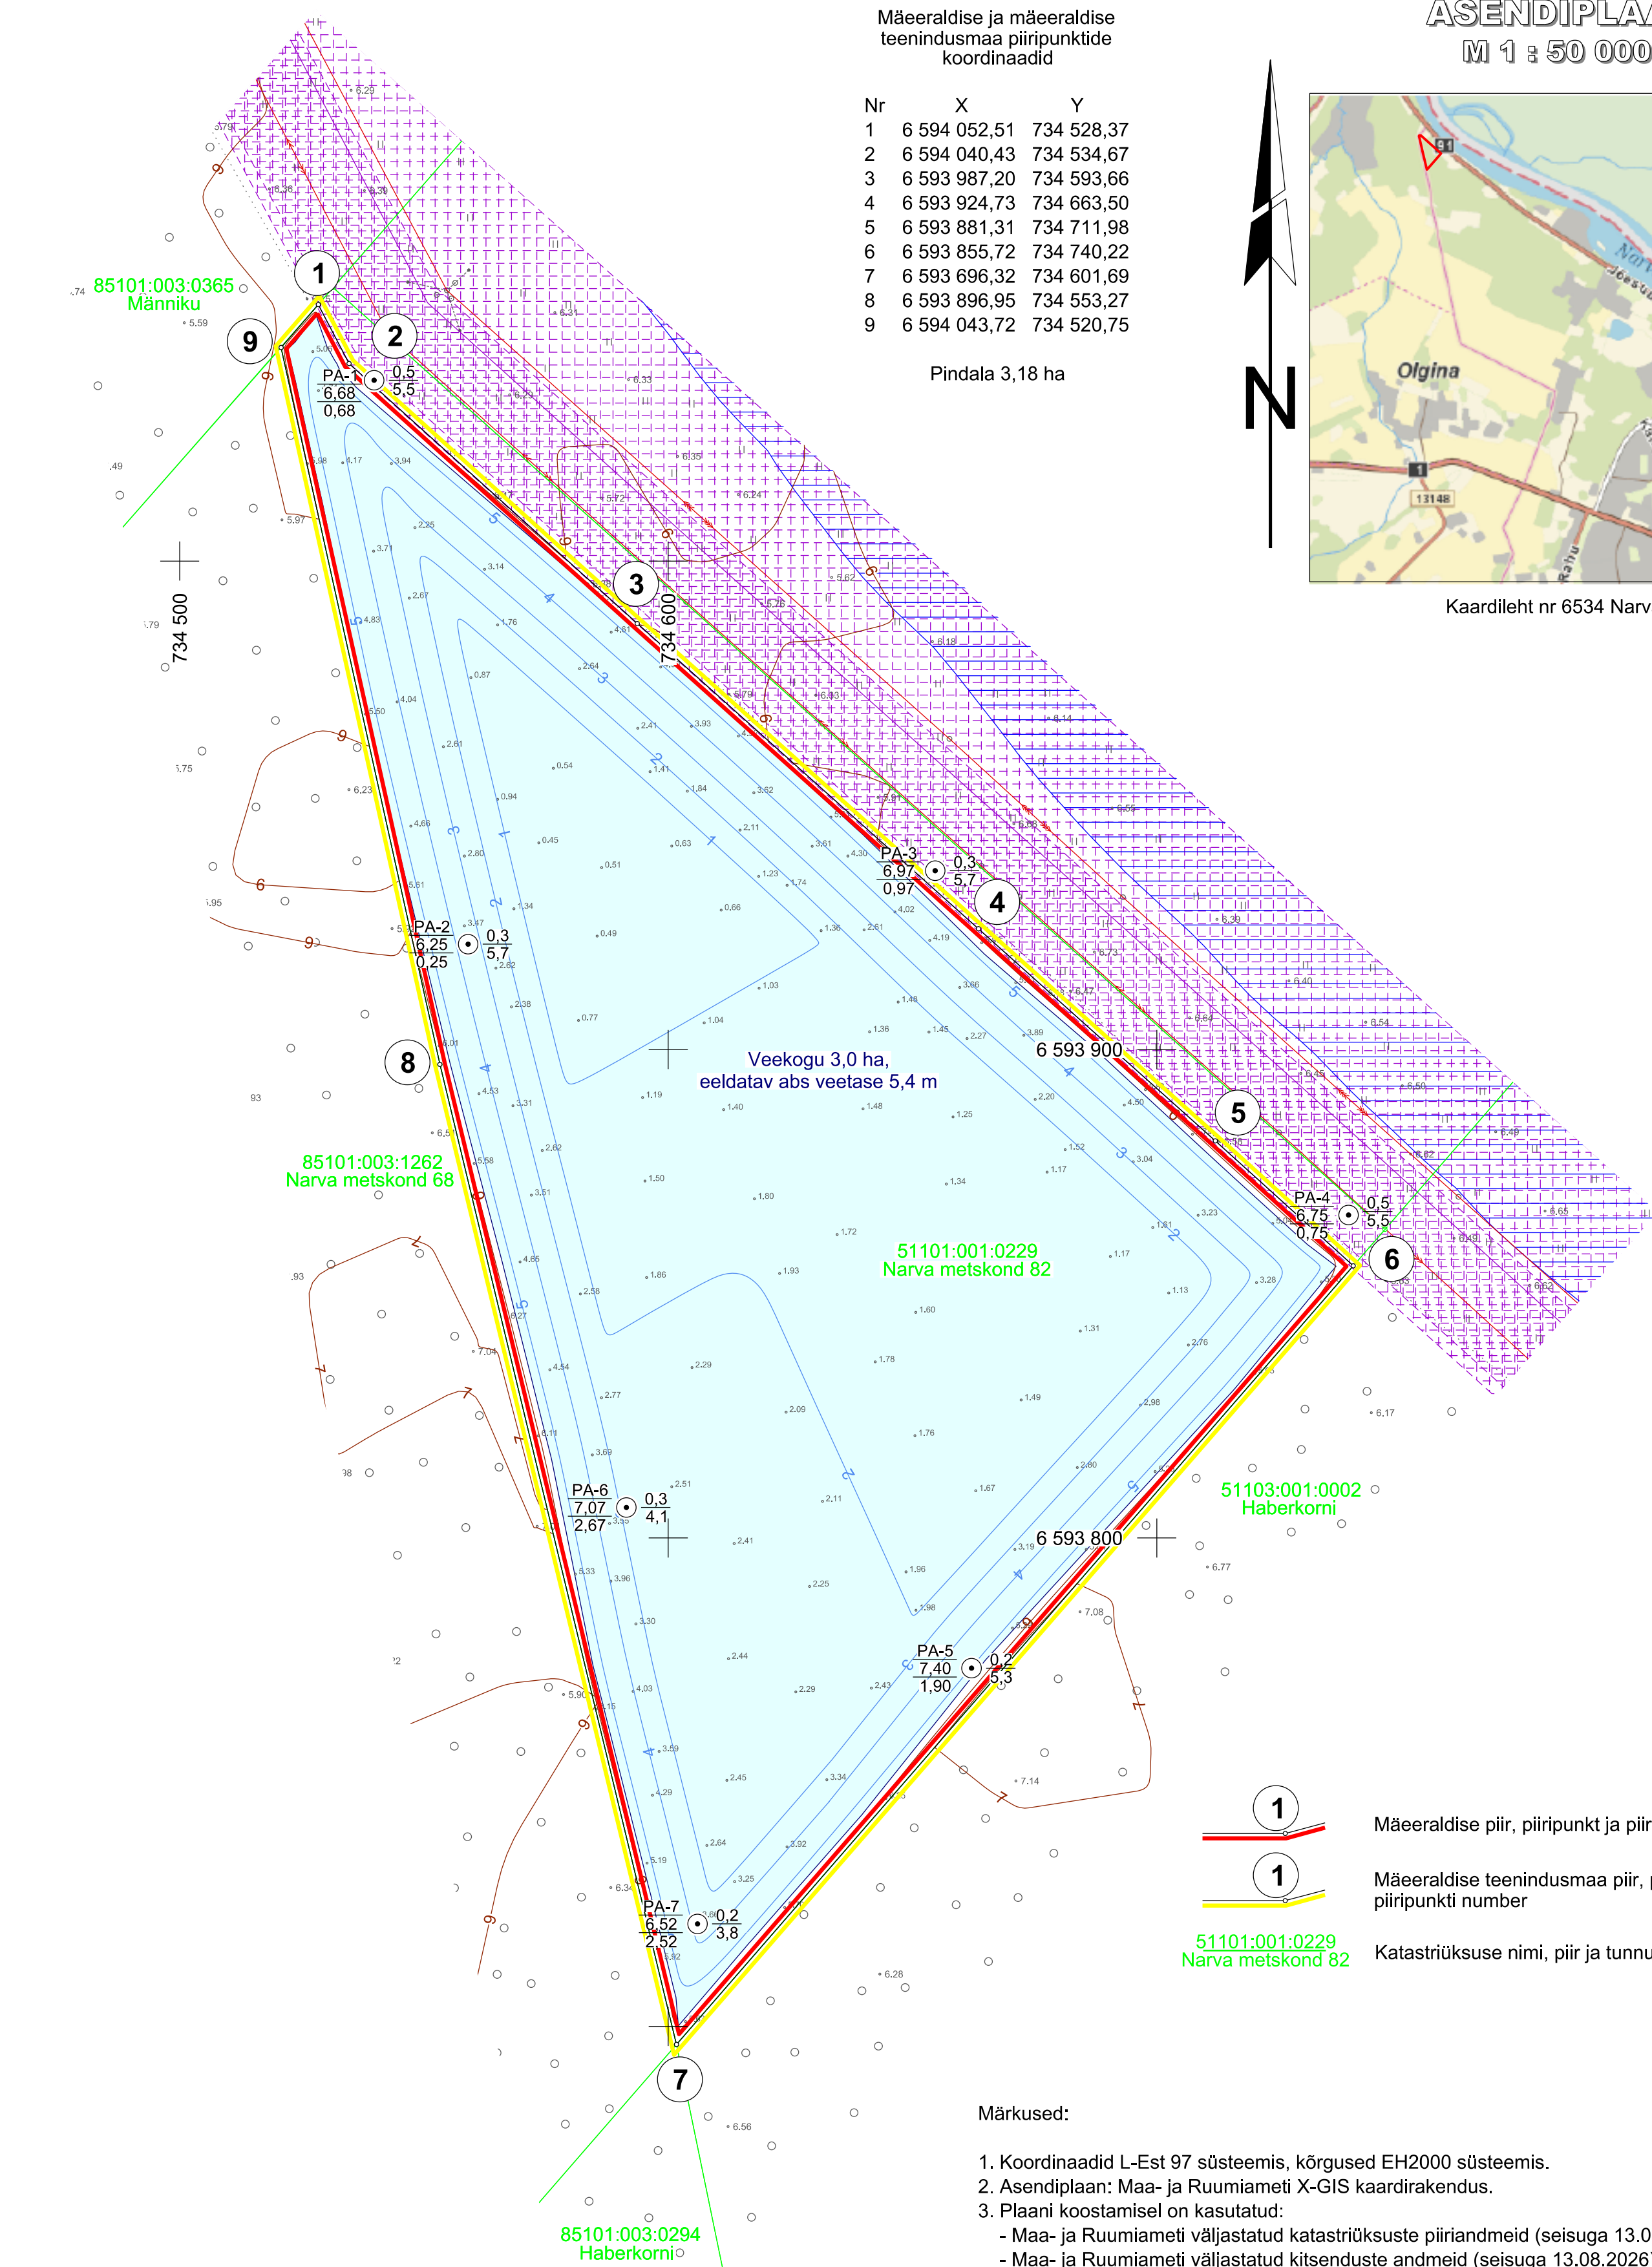

- Märkused:

1. Koordinaadid L-Est 97 süsteemis, kõrgused EH2000 süsteemis.
2. Asendiplaan: Maa- ja Ruumiameti X-GIS kaardirakendus.
3. Plaani koostamisel on kasutatud:
 - Maa- ja Ruumiameti väljastatud katastriüksuste piiriandmeid (seisuga 13.08.2026);
 - Maa- ja Ruumiameti väljastatud kitsenduste andmeid (seisuga 13.08.2026);
 - Keskkonnaagentuuri EELISE andmeid (seisuga 13.08.2026);
 - Maavarade registri maardlate, plokkide ja määeraldiste piiriandmeid (seisuga 13.08.2026);
 - Ida-Viru maakonna Narva uuringuruumi geoloogilise uuringu aruande topograafilise ja varu arvutuse plaani (OÜ Inseneribüroo STEIGER, töö nr 22/3899).
4. Maardla piir ühtib määeraldise piiriga.
5. Kasutatud tarkvara: Bentley PowerCivil for Baltics V8i (litsents: 70000661800020).

Objekti nimetus ja aadress Narva liivakarjäär Ida-Viru maakond, Narva linn	Joonise sisu Korrastatud ala plaan				
Loa omanik Marina Minerals OÜ Harju maakond, Tallinn, Kesklinna linnaosa, Jalgpalli tn 21, 11312 caspar@minerals.ee	Joonis nr 3 / 3 Mõõtkaava 1 : 1 000				
 OÜ Inseneribüroo STEIGER Männiku tee 104, 11216 Tallinn +372 668 1011, info@steiger.ee	<table border="1"> <tr> <td> Koostas Tauri Põldema <i>/alkirjastatud digitaalselt/</i> </td> <td>Kuupäev 13.08.2026</td> </tr> <tr> <td> Kinnitas Erki Vaguri <i>/alkirjastatud digitaalselt/</i> </td> <td>Töö nr 26/5606</td> </tr> </table>	Koostas Tauri Põldema <i>/alkirjastatud digitaalselt/</i>	Kuupäev 13.08.2026	Kinnitas Erki Vaguri <i>/alkirjastatud digitaalselt/</i>	Töö nr 26/5606
Koostas Tauri Põldema <i>/alkirjastatud digitaalselt/</i>	Kuupäev 13.08.2026				
Kinnitas Erki Vaguri <i>/alkirjastatud digitaalselt/</i>	Töö nr 26/5606				