


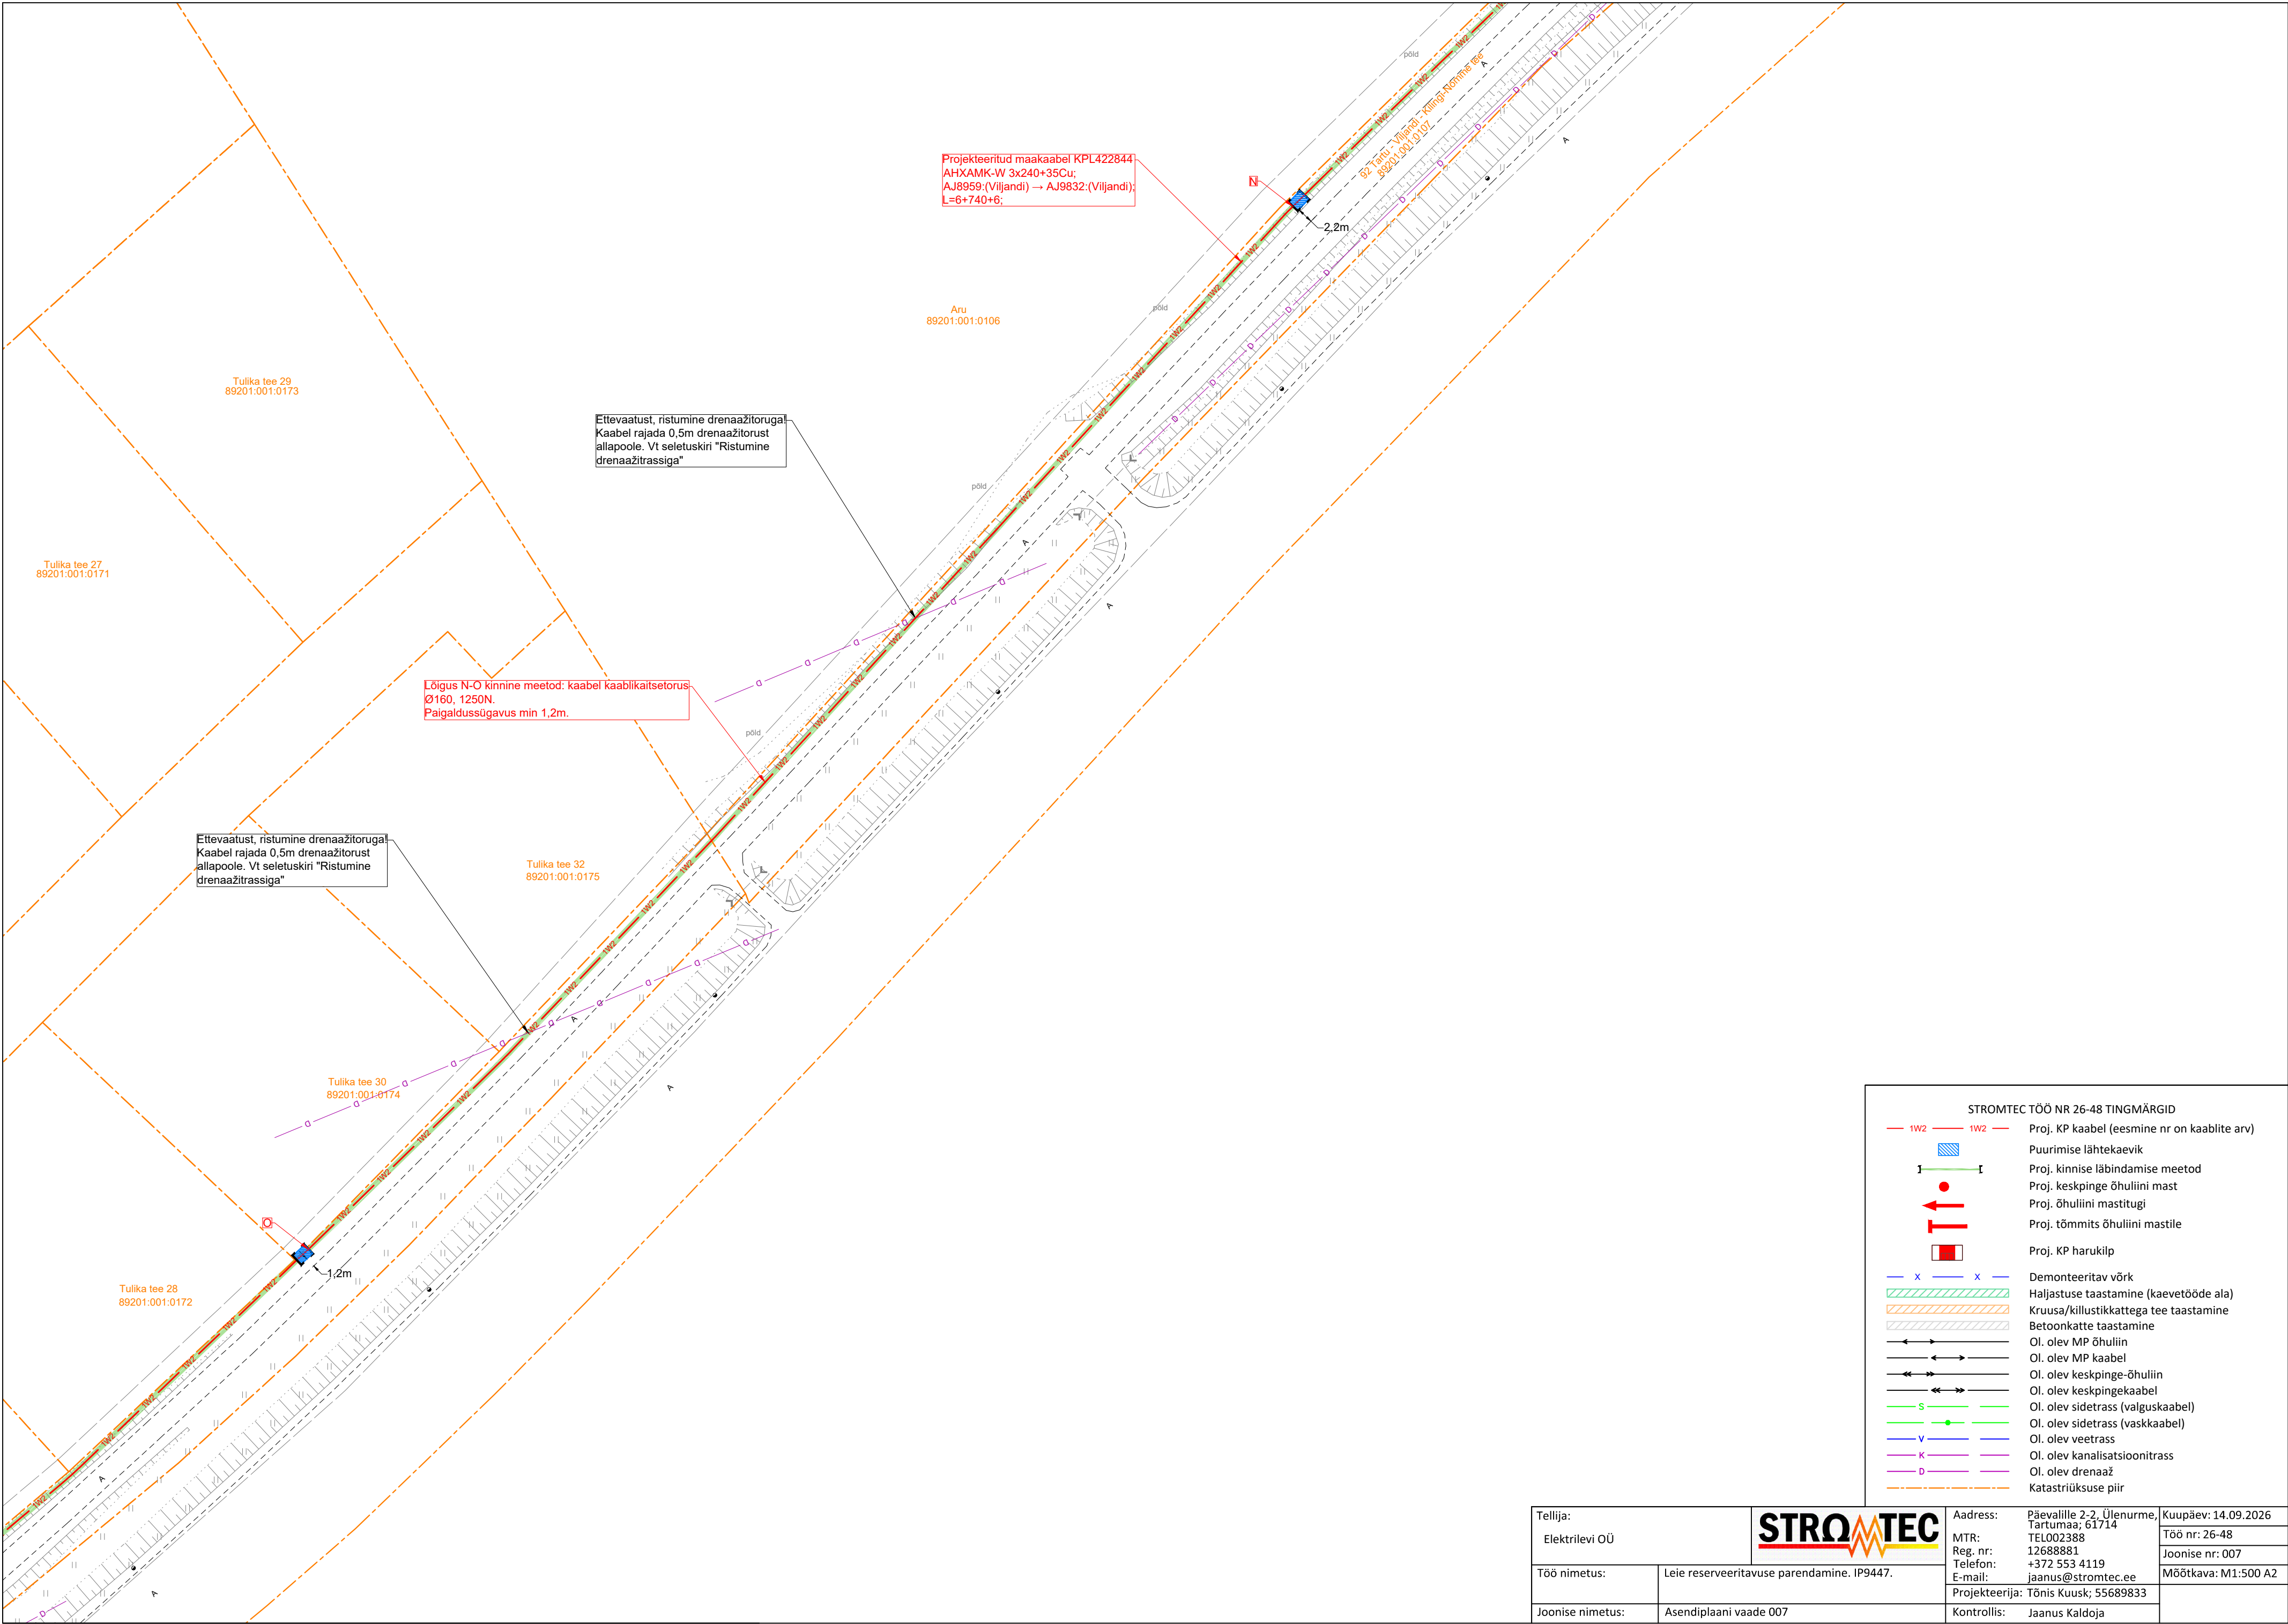

|                  |                                            |                                                                                       |          |                       |                                           |                     |
|------------------|--------------------------------------------|---------------------------------------------------------------------------------------|----------|-----------------------|-------------------------------------------|---------------------|
| Tellija:         |                                            |  | Address: |                       | Päevalille 2-2, Ülenurme, Tartumaa; 61714 | Kuupäev: 14.09.2026 |
| Elektrilevi OÜ   |                                            |                                                                                       | MTR:     |                       | TEL002388                                 | Töö nr: 26-48       |
| Töö nimetus:     | Leie reserveeritavuse parendamine. IP9447. | Reg. nr:                                                                              |          | 12688881              | Joonise nr: 007                           |                     |
|                  |                                            | Telefon:                                                                              |          | +372 553 4119         | Mõõtkava: M1:500 A2                       |                     |
|                  |                                            | E-mail:                                                                               |          | jaanus@stromtec.ee    |                                           |                     |
| Joonise nimetus: | Asendiplani vaade 007                      | Projekteerija:                                                                        |          | Tõnis Kuusk; 55689833 |                                           |                     |
|                  |                                            | Kontrollis:                                                                           |          | Jaanus Kaldoja        |                                           |                     |