


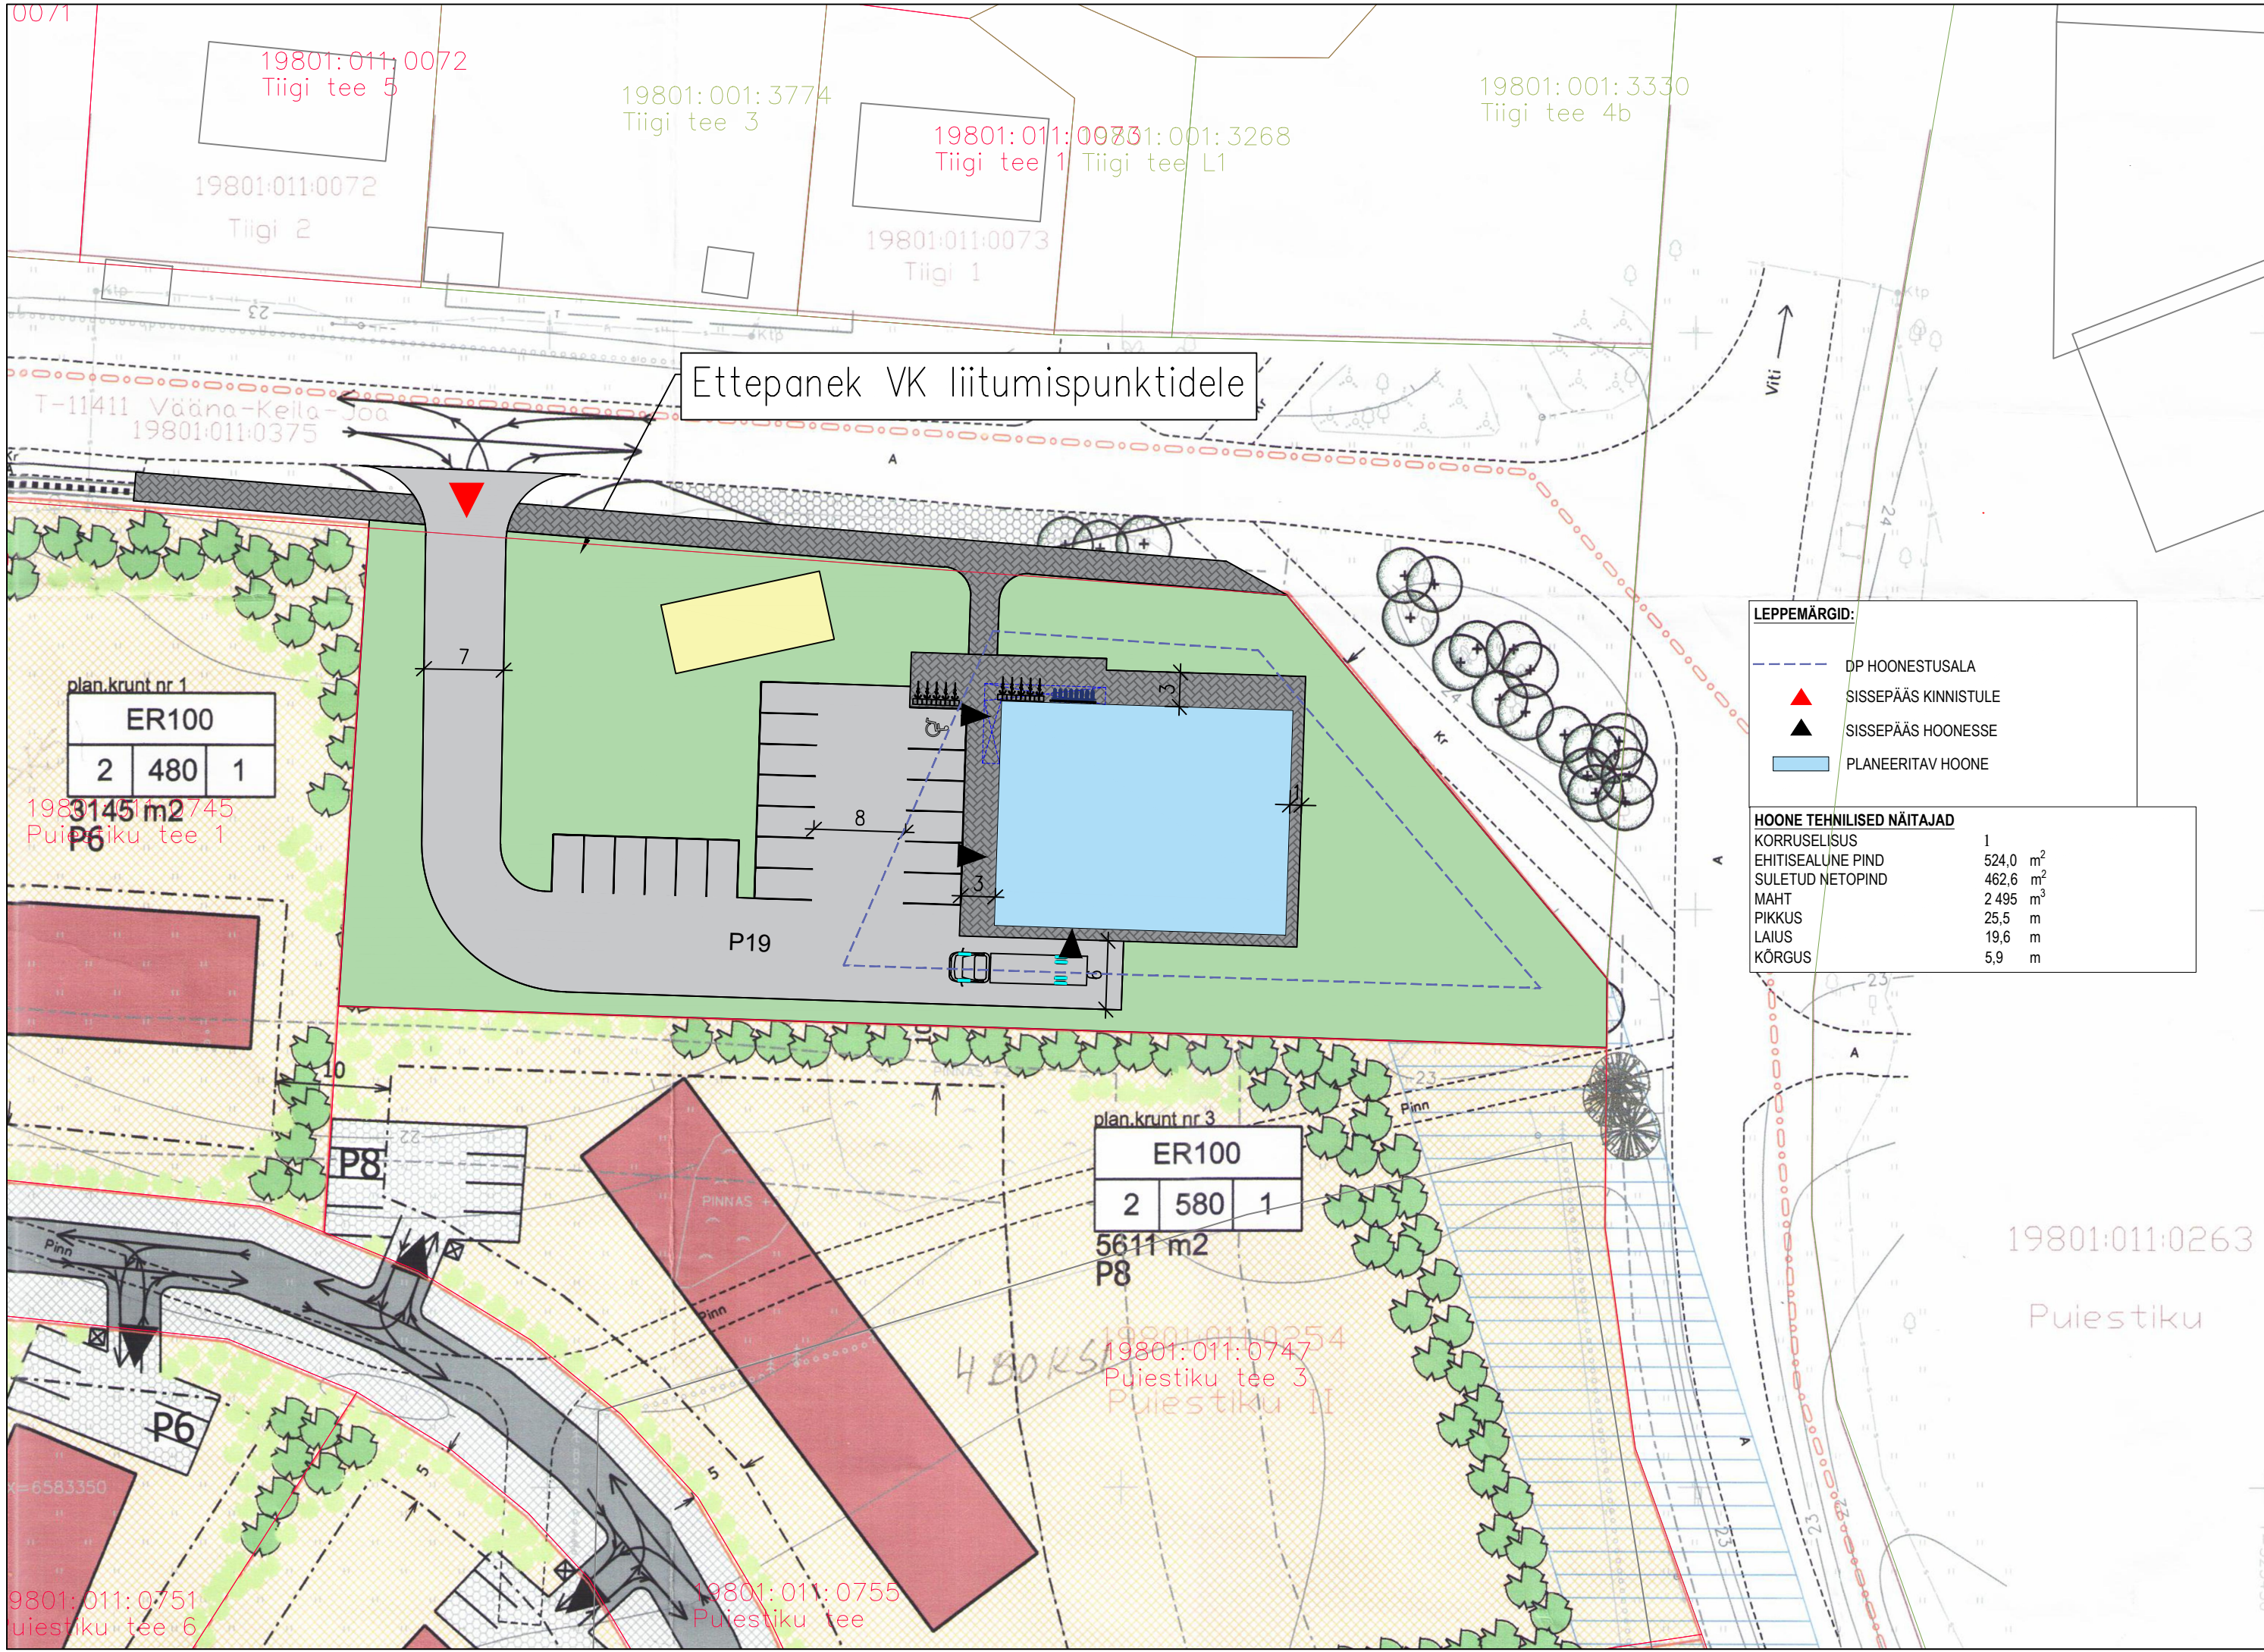

Ettepanek VK liitumispunktidele

LEPPEMÄRGID:

- DP HOONESTUSALA
- SISSEPÄÄS KINNISTULE
- SISSEPÄÄS HOONESSE
- PLANEERITAV HOONE

HOONE TEHNILISED NÄITAJAD

KORRUSELISUS	1
EHITISEALUNE PIND	524,0 m ²
SULETUD NETOPIND	462,6 m ²
MAHT	2 495 m ³
PIKKUS	25,5 m
LAIUS	19,6 m
KÕRGUS	5,9 m

plan.krunt nr 1

ER100

2 480 1

3145 m²
P6

P19

plan.krunt nr 3

ER100

2 580 1

5611 m²
P8

P6

9801:011:0751
Puiestiku tee 6

9801:011:0755
Puiestiku tee

9801:011:0747
Puiestiku tee 3
Puiestiku II

9801:011:0263

Puiestiku