
















	Kinnistu piir / Property boundary
	Projekteeritud viadukti teljed / Designed viaduct axes
	Projekteeritud tee telgjoon / Designed road alignment
	Projekteeritud tee servajooned / Designed pavement edges
	Projekteeritud tugipenaar ja kruuskatend / Designed road shoulder and gravel pavement
	Projekteeritud nõlv / Designed slope
	Projekteeritud kraav / Designed ditch
	Projekteeritud kraavi nõlvakindlustus / Designed slope protection
	Projekteeritud pörkepiire H4W3 (viaduktil) / Designed guard rail H4W3 (on viaduct)
	Projekteeritud pörkepiire H2W4 / Designed guard rail H2W4
	Projekteeritud pörkepiire N2W4 / Designed guard rail N2W4
	Projekteeritud teekattemärgistus / Designed pavement marking
	Projekteeritud tähistused (991v / 991k / 992s) / Designed sign post
	Projekteeritud sõidutee ab-katend Tüüp 1 / Designed driveway pavement Type 1
	Projekteeritud sõidutee ab-katend Tüüp 2 / Designed driveway pavement Type 2
	Projekteeritud haljasalade murukate / Designed green area
	Projekteeritud horisontaal / Designed horizontal
	Perspektiivne hõldekaste, lahendatakse raudtee projektiga / Perspective maintenance road, will be solved with the main railway project


Projekteeritud viadukt vihmaveerenn ja trepp  
Designed viaduct drainage channel and stairway

[illegible]

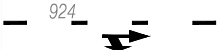

TINGMÄRGID / LEGEND

 - Kinnistu piir / Property boundary
- Projekteeritud tee teljjoon / Designed road alignment
- Projekteeritud tee servajooned / Designed pavement edge
- Projekteeritud tugipeenar ja kruuskatend / Designed road shoulder and gravel pavement
- Projekteeritud nõlv / Designed slope
- Projekteeritud kraav / Designed ditch
- Projekteeritud pörkpiire H2W4 / Designed guard rail H2W4
- Projekteeritud pörkpiire N2W4 / Designed guard rail N2W4
- Projekteeritud pörkpiiride mahaviik / Designed guard rail transition
- Projekteeritud liikluskärgi post / Designed traffic sign post
- Projekteeritud teekatemärgistus / Designed pavement marking
- Projekteeritud liikluskärg (I suurusgrupp) / Designed traffic sign (I size-group)
- Projekteeritud tähispostid (991v / 991k / 992s) / Designed sign post
- Projekteeritud sõidutee ab-katend Tüüp 1 / Designed driveway pavement Type 1
- Projekteeritud haljasalade murukate / Designed green area
- Projekteeritud horisontaal / Designed horizontal

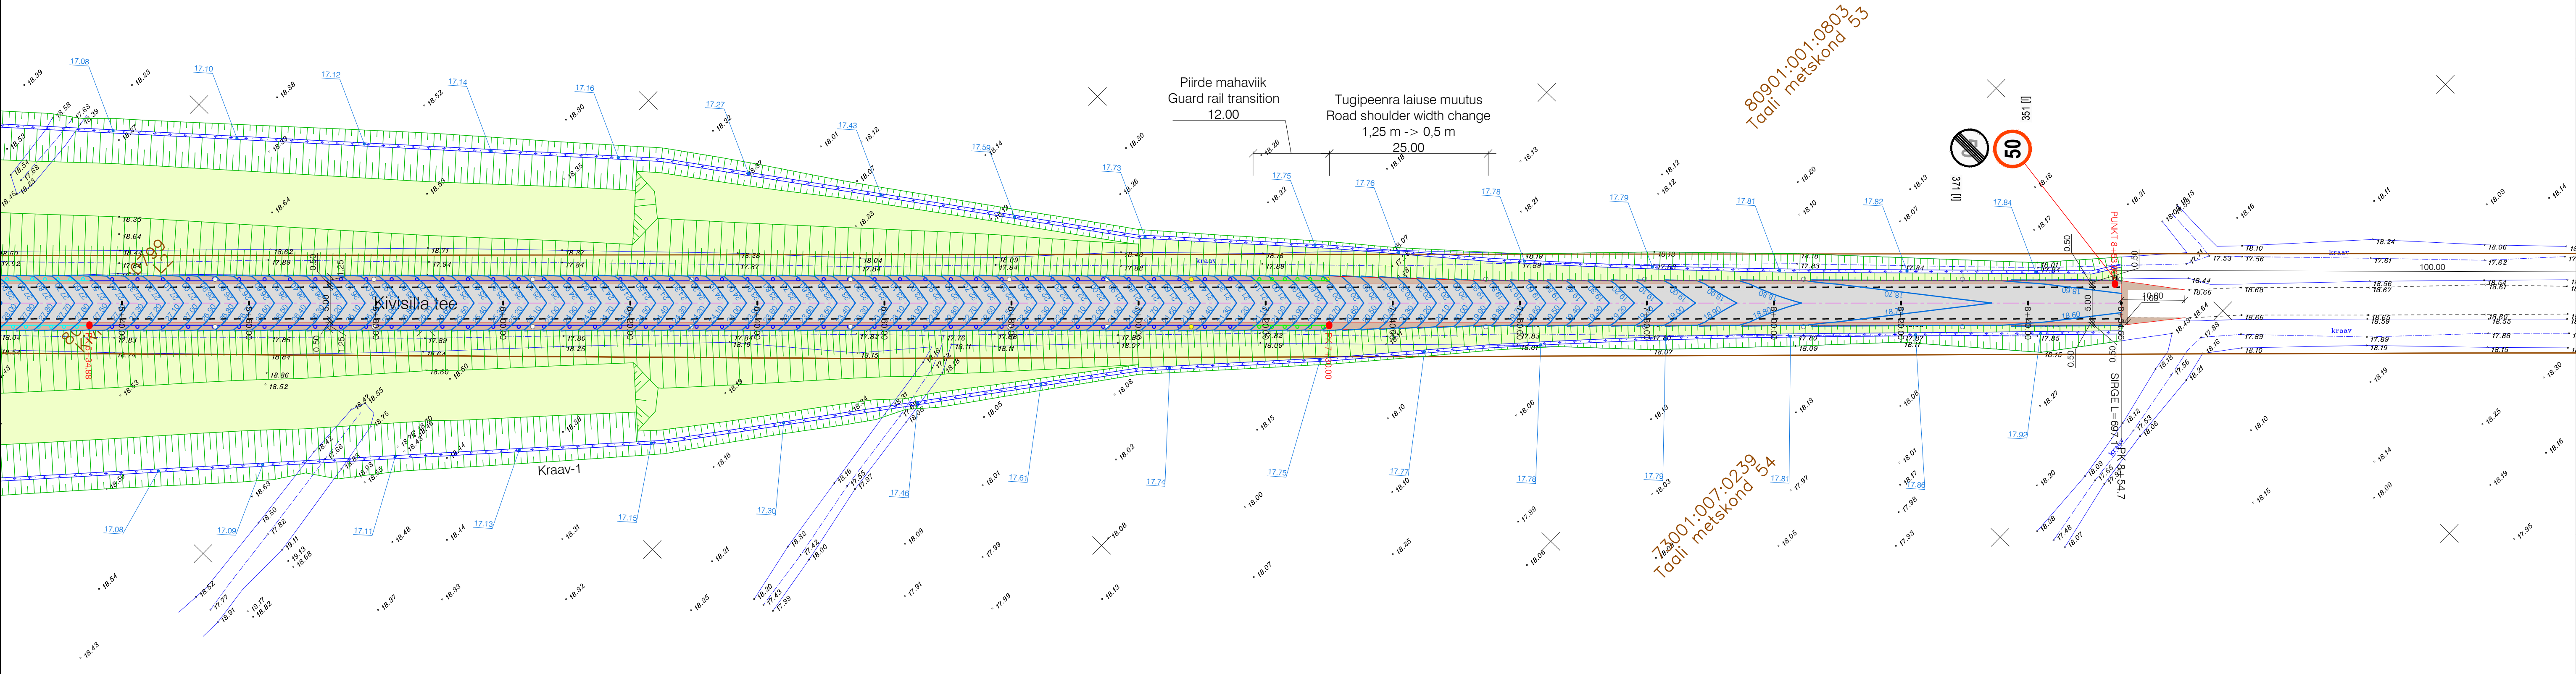


REVISIONS / REVISIONS				PROJECT / PROJECT				CLIENT / CLIENT				CONTRACTOR / CONTRACTOR				DATE / DATE				SCALE / SCALE				DRAWING TITLE / DRAWING TITLE			
No	Author	Date	Description	Author	Project	Contract	Project	Name	Address	City	Country	Name	Address	City	Country	Project	Contract	Project	Project	Scale	Scale	Scale	Scale	Tee Plaanivaade Tee OR2218 / Road Plan View Road OR2218			
1																											
Kasvatatud Euroopa Liidu Euroopa Ühendamise Rahastusega / Co-financed by the Connecting Europe Facility of the European Union				Rail Baltica				TREF nord				KIPROJEKT				Tee Plaanivaade Tee OR2218 / Road Plan View Road OR2218				Tee Plaanivaade Tee OR2218 / Road Plan View Road OR2218				Tee Plaanivaade Tee OR2218 / Road Plan View Road OR2218			



TINGMÄRGID / LEGEND

- Kinnistu piir / Property boundary
- Projekteeritud viadukti teljed / Designed viaduct axes
- Projekteeritud tee teljoon / Designed road alignment
- Projekteeritud tee servajoone / Designed pavement edge
- Projekteeritud tugipeenar ja kruuskatend / Designed road shoulder and gravel pavement
- Projekteeritud nõlv / Designed slope
- Projekteeritud kraav / Designed ditch
- Projekteeritud ajutine kraav (ühendatakse ümber raudtee (põhitrassi) projektiga) / Designed temporary ditch (will be solved with the main railway project)
- Projekteeritud kraavi nõlvakindlustus / Designed slope protection
- Projekteeritud pörkepiire H4W3 (viadukti) / Designed guard rail H4W3 (on viaduct)
- Projekteeritud pörkepiire H2W4 / Designed guard rail H2W4
- Projekteeritud pörkepiire N2W4 / Designed guard rail N2W4
- Projekteeritud pörkepiirde mahaviik / Designed guard rail transition
- Projekteeritud liiklusemärgi post / Designed traffic sign post
- Projekteeritud trüüp kraavi põhja ja truubi põhja kõrgusarvudega / Designed culvert with ditch and culvert elevations
- Projekteeritud teekattemärgistus / Designed pavement marking
- Projekteeritud tähistused (991v / 991k / 992s) / Designed sign post
- Projekteeritud sõidutee ab-katend Tüüp 1 / Designed driveway pavement Type 1
- Projekteeritud haljasalade murukate / Designed green area
- Projekteeritud sõidutee ab-katend Tüüp 2 / Designed driveway pavement Type 2
- Perspektiivne hooldustee, lahendatakse raudtee projektiga / Perspective maintenance road, will be solved with the main railway project

LÕIGE 1-1 / SECTION 1-1  
Kraavi tulpõige / Standard ditch  
1:100

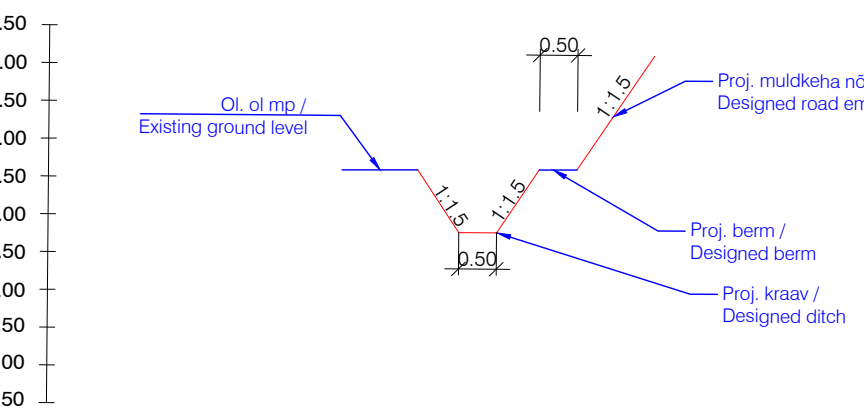

REVISION / REVISIONS		PROJECT / PROJECT		TEHISTAJA / CONTRACTOR		KRAAVI / DATE		MÕÕTKA / SCALE		JÕONISE PEALIKU / DRAWING TITLE	
1	01.10.2023	Kraavi tulpõige	02.11.2023	02.11.2023	02.11.2023	02.11.2023	02.11.2023	02.11.2023	1:1000	1189 x 420	Kraavide asendiplaan / Ditches siteplan
NIM / NAME		ALLKIRI / SIGNATURE		KRAAVI / DATE		MÕÕTKA / SCALE		JÕONISE PEALIKU / DRAWING TITLE		Kraavide asendiplaan / Ditches siteplan	
ALUSTAJA / ORIGINATOR		KONTROLLIJA / CHECKER		KRAAVI / DATE		MÕÕTKA / SCALE		JÕONISE PEALIKU / DRAWING TITLE		Kraavide asendiplaan / Ditches siteplan	
KINNITAJA / APPROVER		KRAAVI / DATE		MÕÕTKA / SCALE		JÕONISE PEALIKU / DRAWING TITLE		Kraavide asendiplaan / Ditches siteplan		Kraavide asendiplaan / Ditches siteplan	
KRAAVI / DATE		MÕÕTKA / SCALE		JÕONISE PEALIKU / DRAWING TITLE		Kraavide asendiplaan / Ditches siteplan		Kraavide asendiplaan / Ditches siteplan		Kraavide asendiplaan / Ditches siteplan	
